

Darstellung der Maßnahmen für Bodenverbesserung bzw. Tiefgründung siehe Querschnitte
Sicherheitsdrainage siehe Querschnitte

Höhenangaben im NEUEN SYSTEM:
Höhendifferenz zw. altem (württ.) System und Neuem System

Erhalt und Sanierung der Stützwand von km-3.6-19.000 bis km-3.8-97.067

Legende:

- Stahlbeton
- Ausführungsart des Verbaus und Festlegung der Verankerung nach statischen Erfordernissen
- Bauwerksabmessungen nach statischen Erfordernissen


Stuttgart
21

Planfestgestellt gemäß § 18 Abs. 1 AEG durch Besch. vom **13. Okt. 200** **DB**
Az.: 59180 PAP-PS 21-pFA 1.5



Umgestaltung des Bahnknotens Stuttgart
Ausbau- und Neubaustrecke Stuttgart - Augsburg
Bereich Stuttgart - Wendlingen mit Flughafenbindung

Planfeststellungsabschnitt 1.5 Zuführung Feuerbach/Bad Cannstatt - Generalplanung
Bau-km -4.0-90.340 bis Bau-km -0.4-42.000 / Stat. -4.8-64.359 bis Bau-km -0.4-42.000

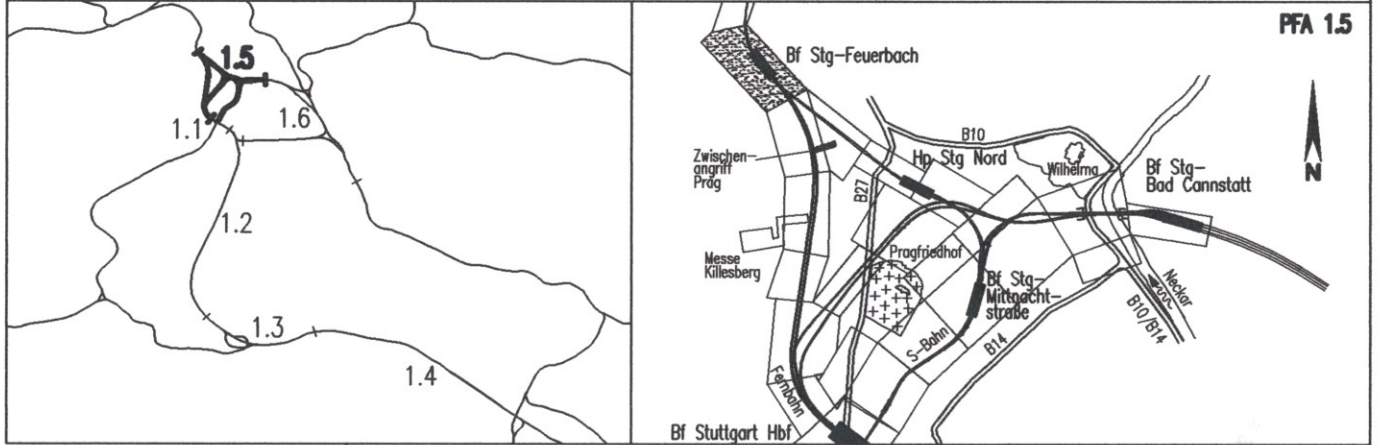

Geographische Codierung 1.5 1 2 0 0 PFA Bauabschnitt Blattschnitt	Blattschnittcodierung 4 8 1 3 X X X X X Streckennummer Bezirk	Organisatorische Codierung P I b I I K 6 T 0 A Phase Planzeichen Gewerk Ebene Planinhalt Index
Auftraggeber DBProjektBau GmbH Niederlassung Südwest Projektzentrum Stuttgart 1 Wönchstraße 29 70191 Stuttgart Tel. 07 11 / 20 92 - 77 00 Fax. 07 11 / 20 92 - 77 77	Projektsteuerung Drees & Sommer Infra Consult & Management GmbH Lautenschlagerstraße 2 70173 Stuttgart Tel. 07 11 / 22 29 33 - 10 Fax. 07 11 / 22 29 33 - 90	Planer - bearbeitet im Auftrag der DBProjektBau GmbH Planungsgemeinschaft SI/IV für Stuttgart 21 PFA 1.5 SPEIKERWANN GmbH INGENIEURBÜRO VÖSSING Tübinger Straße 10 70178 Stuttgart Tel. 0711/ 22 42-0 Fax. 0711/ 22 42-249 INGENIEURBÜRO VÖSSING Charlottenplatz 6 70173 Stuttgart Tel. 0711/ 22 55 89-0 Fax. 0711/ 22 55 89-70

Bauwerksdraufsicht
Neue Treppe zu Bahnsteig 2 Feuerbach (Fernbahn)
Str. 4813 Stg-Feuerbach - Ulm Hbf; Bau-km -3.7-90.000 bis -3.7-57.000

Datum Name
Gezeichnet 12/02 Gürtler (IBV)
Bearbeiter 12/02 Memmler (IBV)
Maßstab 1:200 08-26
"Urheberschutz" - Alle Rechte bei der DBProjektBau GmbH

Änderungsvermerke

Index	Änderungen	Datum	Name
A	Erhalt der besteh. Stützwand im Bereich Bf Stg-Feuerbach und Änderung 3. AV	09.06.06	gez. Marquart

Genehmigungsvermerk - Eisenbahn-Bundesamt

Datum	Genehmigungsvermerk	Name	Unterschrift

Freigabe DBProjektBau GmbH
gez. P. Marquart
Datum: 09.06.06
Ersatz für Plan-Nr. Phase Index
Ersetzt durch Plan-Nr. Phase Index
Anlage Planfeststellungsunterlagen
Anlage 7.1.8.1
Blatt 1A von 1