


Bauwerksquerschnitt neue Treppe zu Bahnsteig 2

Str. 4813 Stg-Feuerbach - Ulm Hbf; Bau-km -3.7-75.000

Höhenangaben im NEUEN SYSTEM:

Höhendifferenz zw. altem (württ.)

System und Neuem System

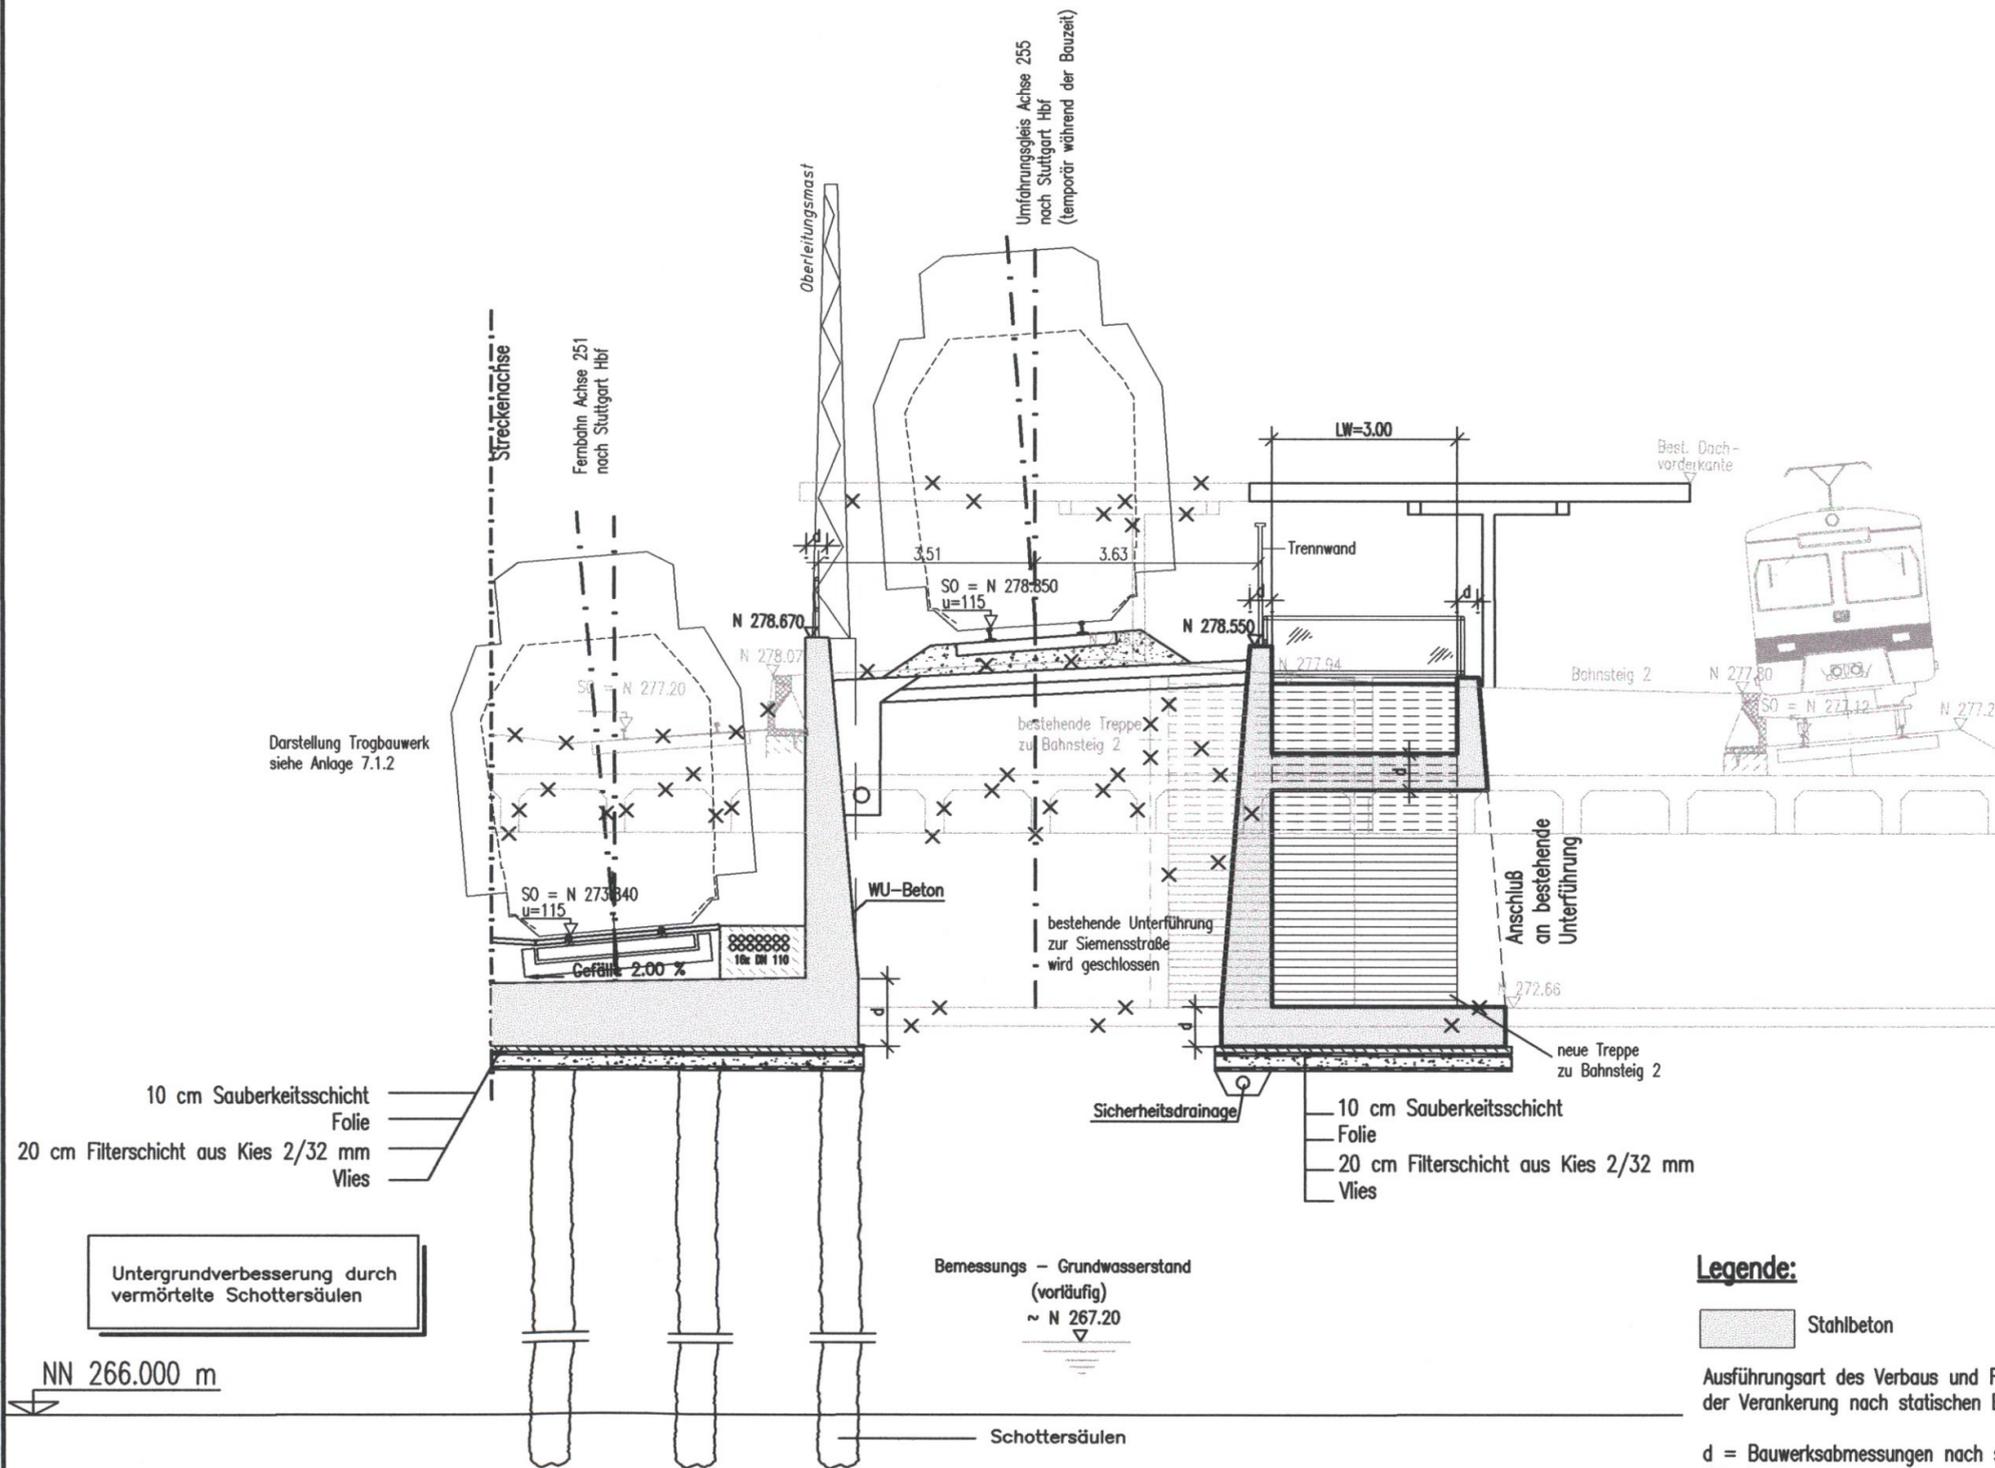

Legende:

Stahlbeton

Ausführungsart des Verbaus und Festlegung der Verankerung nach statischen Erfordernissen

d = Bauwerksabmessungen nach statischen Erfordernissen

Stuttgart

21

Planfestgestellt gemäß § 18 Abs. 1 AEG durch Beschluss vom 13. Okt. 2001 Az.: 59160 PAP-PS 21-PFA 1.5



Umgestaltung des Bahnknotens Stuttgart

Ausbau- und Neubaustrecke Stuttgart - Augsburg

Bereich Stuttgart - Wendlingen mit Flughafenbindung


Eisenbahn-Bundesamt
Ast. Karlsruhe/Stuttgart

im Auftrag

Kaufmann

Planfeststellungsabschnitt 1.5 Zuführung Feuerbach/Bad Cannstatt - Generalplanung

Bau-km -4.0-90.340 bis Bau-km -0.4-42.000 / Stat. -4.8-64.359 bis Bau-km -0.4-42.000

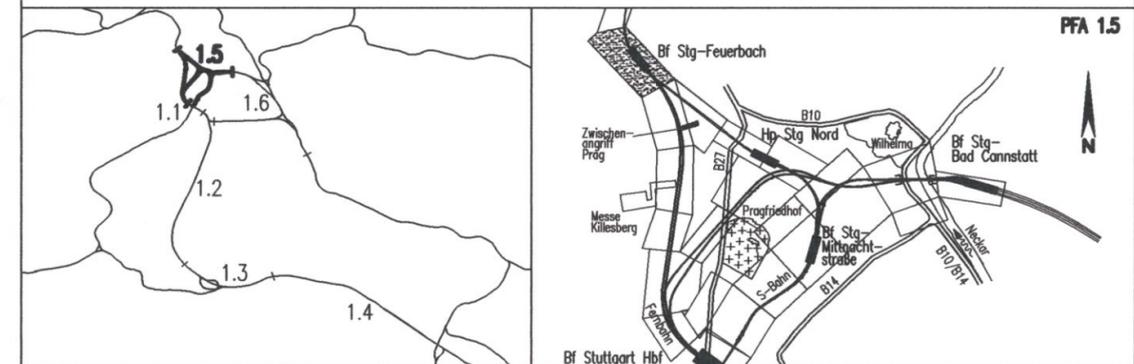

Geographische Codierung

1.5 | 1 | 2 | 0 | 0

Blattschnittcodierung

4 | 8 | 1 | 3 | X | X | X | X | X

Organisatorische Codierung

P | I | b | q | I | Q | 6 | T | 0 | 0

Auftraggeber

DBProjekte Süd GmbH
Wolframstraße 20
70191 Stuttgart
Tel. 07 11 / 2 27 85 - 0
Fax. 07 11 / 2 27 85 - 999

Projektsteuerung

Drees & Sommer
Infra Consult & Management GmbH
Lautenschlagerstraße 2
70173 Stuttgart
Tel. 07 11 / 22 29 33 - 10
Fax. 07 11 / 22 29 33 - 90

Planer - bearbeitet im Auftrag der DBProjekte Süd GmbH

Planungsgemeinschaft SI/IV für Stuttgart 21 PFA 1.5
SPEIKERMANN GmbH
Tübinger Straße 10
70178 Stuttgart
Tel. 0711/ 22 42-0
Fax. 0711/ 22 42-249

Stuttgart, den 17.12.02

Bauwerksquerschnitt Neue Treppe zu Bahnsteig 2 Feuerbach (Fernbahn) Str. 4813 Stg-Feuerbach - Ulm Hbf; Bau-km -3.7-75.000

	Datum	Name
Gezeichnet	12/02	Gürtler (IBV)
Bearbeiter	12/02	Memmler (IBV)

Maßstab
1:100 08-27

Freigabe DBProjekte Süd GmbH
gez. R. Baur
Datum: 18.12.02

Änderungsvermerke

Index	Änderungen	Datum	Name

Ersatz für Plan-Nr. Phase Index
Ersetzt durch Plan-Nr. Phase Index

Genehmigungsvermerk - Eisenbahn-Bundesamt

Datum	Genehmigungsvermerk	Name	Unterschrift

Anlage Planfeststellungsunterlagen
Anlage 7.1.8.2
Blatt 1 von 1