Längsschnitt Fernbahntunnel nach Feuerbach M 1:200

Bau-km -0.6-77.000 bis Bau-km -0.4-42.000

(Schnittführung in Tunnelachse Südröhre)

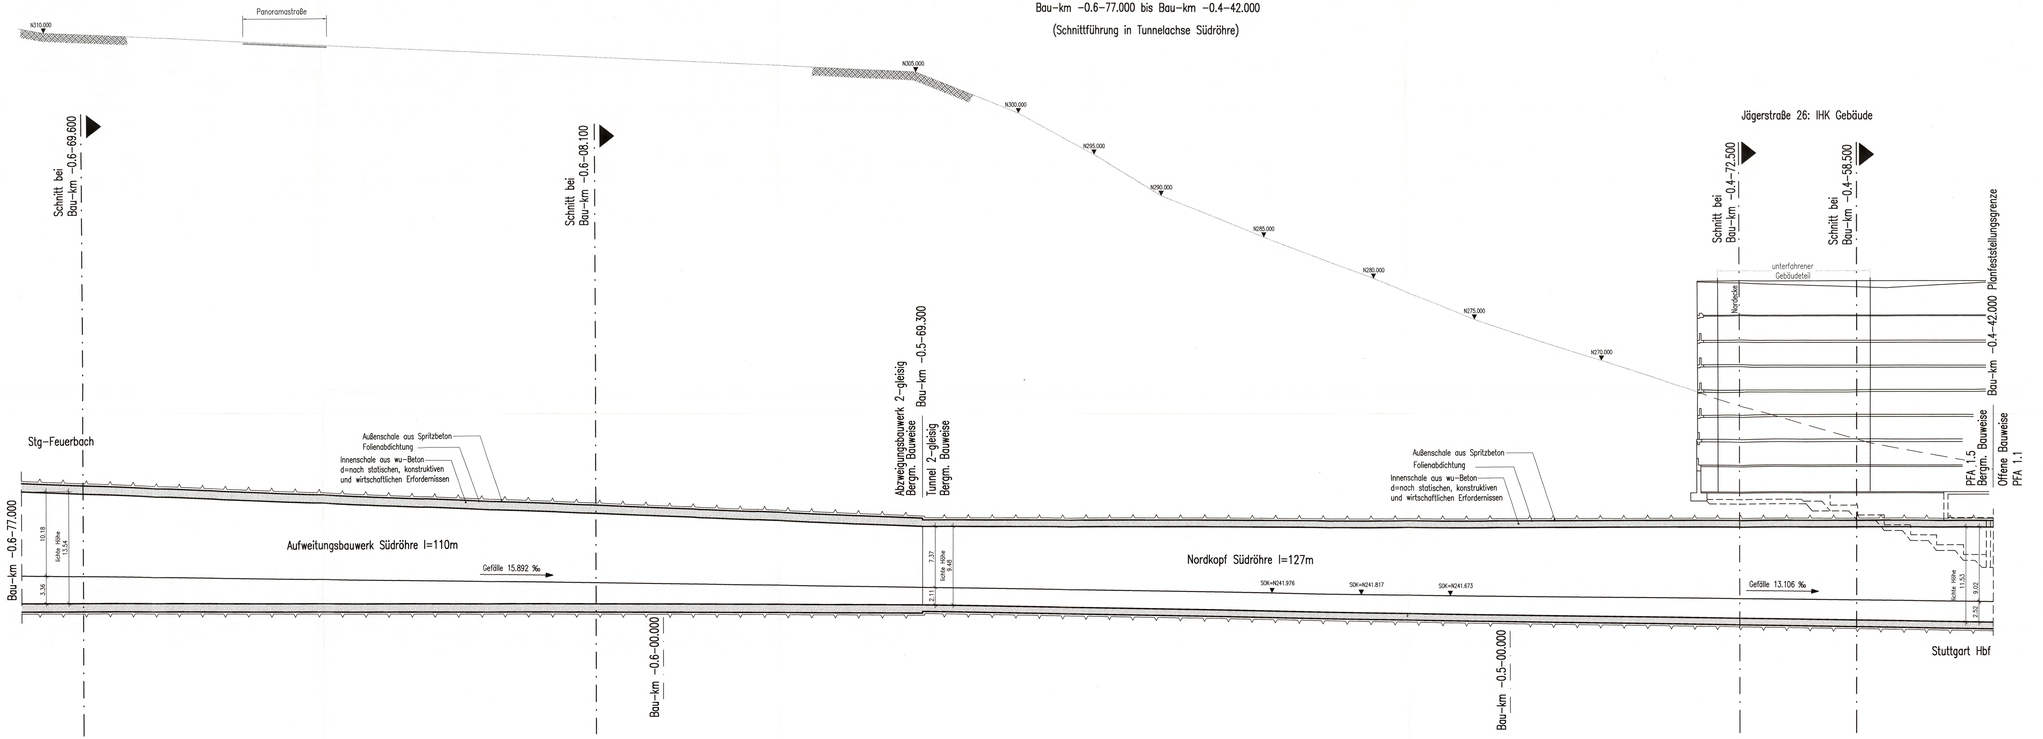

LEGENDE:

Stahlbeton

Sicherungsmaßnahme des IHK-Gebäudes

Im Bereich der Gebäudeunterfahrung wird die Sicherung des Gebäudes durch geeignete bautechnischen Maßnahmen gewährleistet.

"Überprüfung der Höhe/Darstellung IHK erfolgt nach Lieferung der Angaben durch IHK über DB PS bis 12.03.2002"

Höhenangaben im NEUEN SYSTEM:
Höhendifferenz zw. altem (württ.) System und Neuem System

erstellt von:

müller+hereth
Ingenieurbüro für Tunnel- und Felsbau
Rheinstraße 1 (Mehl)
76532 Baden-Baden
Fax (07221) 30461-25
E-mail: office.baden.baden@mueller-hereth.com

Stuttgart 21

Umgestaltung des Bahnknotens Stuttgart
Ausbau- und Neubaustrecke Stuttgart – Augsburg
Bereich Stuttgart – Wendlingen mit Flughafenanbindung

Planfeststellungsabschnitt 1.5 Zuführung Feuerbach/Bad Cannstatt – Gesamtplanung
Bau-km -4.0-90.340 bis Bau-km -0.4 -42.000 / Stat -4.0-64.359 bis Bau-km -0.4-42.000

PFA 1.5

Geographische Codierung: 1 5 2 2 0 0 (PFA / Bauabschn. / Bahnhof)

Blattschnittcodierung: 4 8 1 3 X X X X (Streckennummer / Km / Blatt)

Organisatorische Codierung: P I 1 b 4 I I 1 T 0 0 (Kategorie / Phase / Bauabschn. / Gewerk / Ebene)

Auftraggeber
DBProjekte Süd GmbH
Rotherstraße 20
70190 Stuttgart
Tel. 07 11 / 2 27 85 – 0
Fax. 07 11 / 2 27 85 – 999

Projektsteuerung
Drees & Sommer
Infra Consult & Management GmbH
Lautenschlagerstraße 3
70173 Stuttgart
Tel. 07 11 / 22 29 33 – 10
Fax. 07 11 / 22 29 33 – 90

Planer – Technischer Projektleiter der DBProjekte Süd GmbH
Planungsgemeinschaft SJ/BV für Stuttgart 21 - PFA 1.5
ARGE/GESELLSCH. ARGE/GES.
Tunnel-Consult GmbH & Co. KG
Tel. 07711/ 32 05 86-0
Fax. 07711/ 32 05 86-10

Stuttgart, den 17.12.02

Bauwerkslängsschnitt

Nordkopf mit Richtungstunnels und Verzweigungsbauwerken Kriegsberg (Fernb.), St. 4813 Stg-Feuerbach – Ulm Hbf, Bau-km -0.6-77.000 bis -0.4-42.000

	Datum	Name
Gezeichnet	12/02	Fischer (M+H)
Bearbeiter	12/02	Wagner (M+H)

Maßstab 1:200

"Urheberschutz" – Alle Rechte bei der DBProjekte Süd GmbH

Änderungsvermerke

Index	Änderungen	Datum	Name

Freigabe DBProjekte Süd GmbH
gez. R. Baur
Datum: 18.12.02

Ersatz für Plan-Nr.
Ersatzt. durch Plan-Nr.

Genehmigungsvermerk. – Eisenbahn-Bundesamt 09-02

Datum	Genehmigungsvermerk	Name	Unterschrift

Anlage Planfeststellungsunterlagen
Anlage 7.1.13.2
Blatt 1 von 1

T:\pfa1\1_5\2\2\Planung\Planlast\Zeichnungen\LSCHPLIT.DWG