


Querschnitt Verzweigung Kriegsberg Südröhre

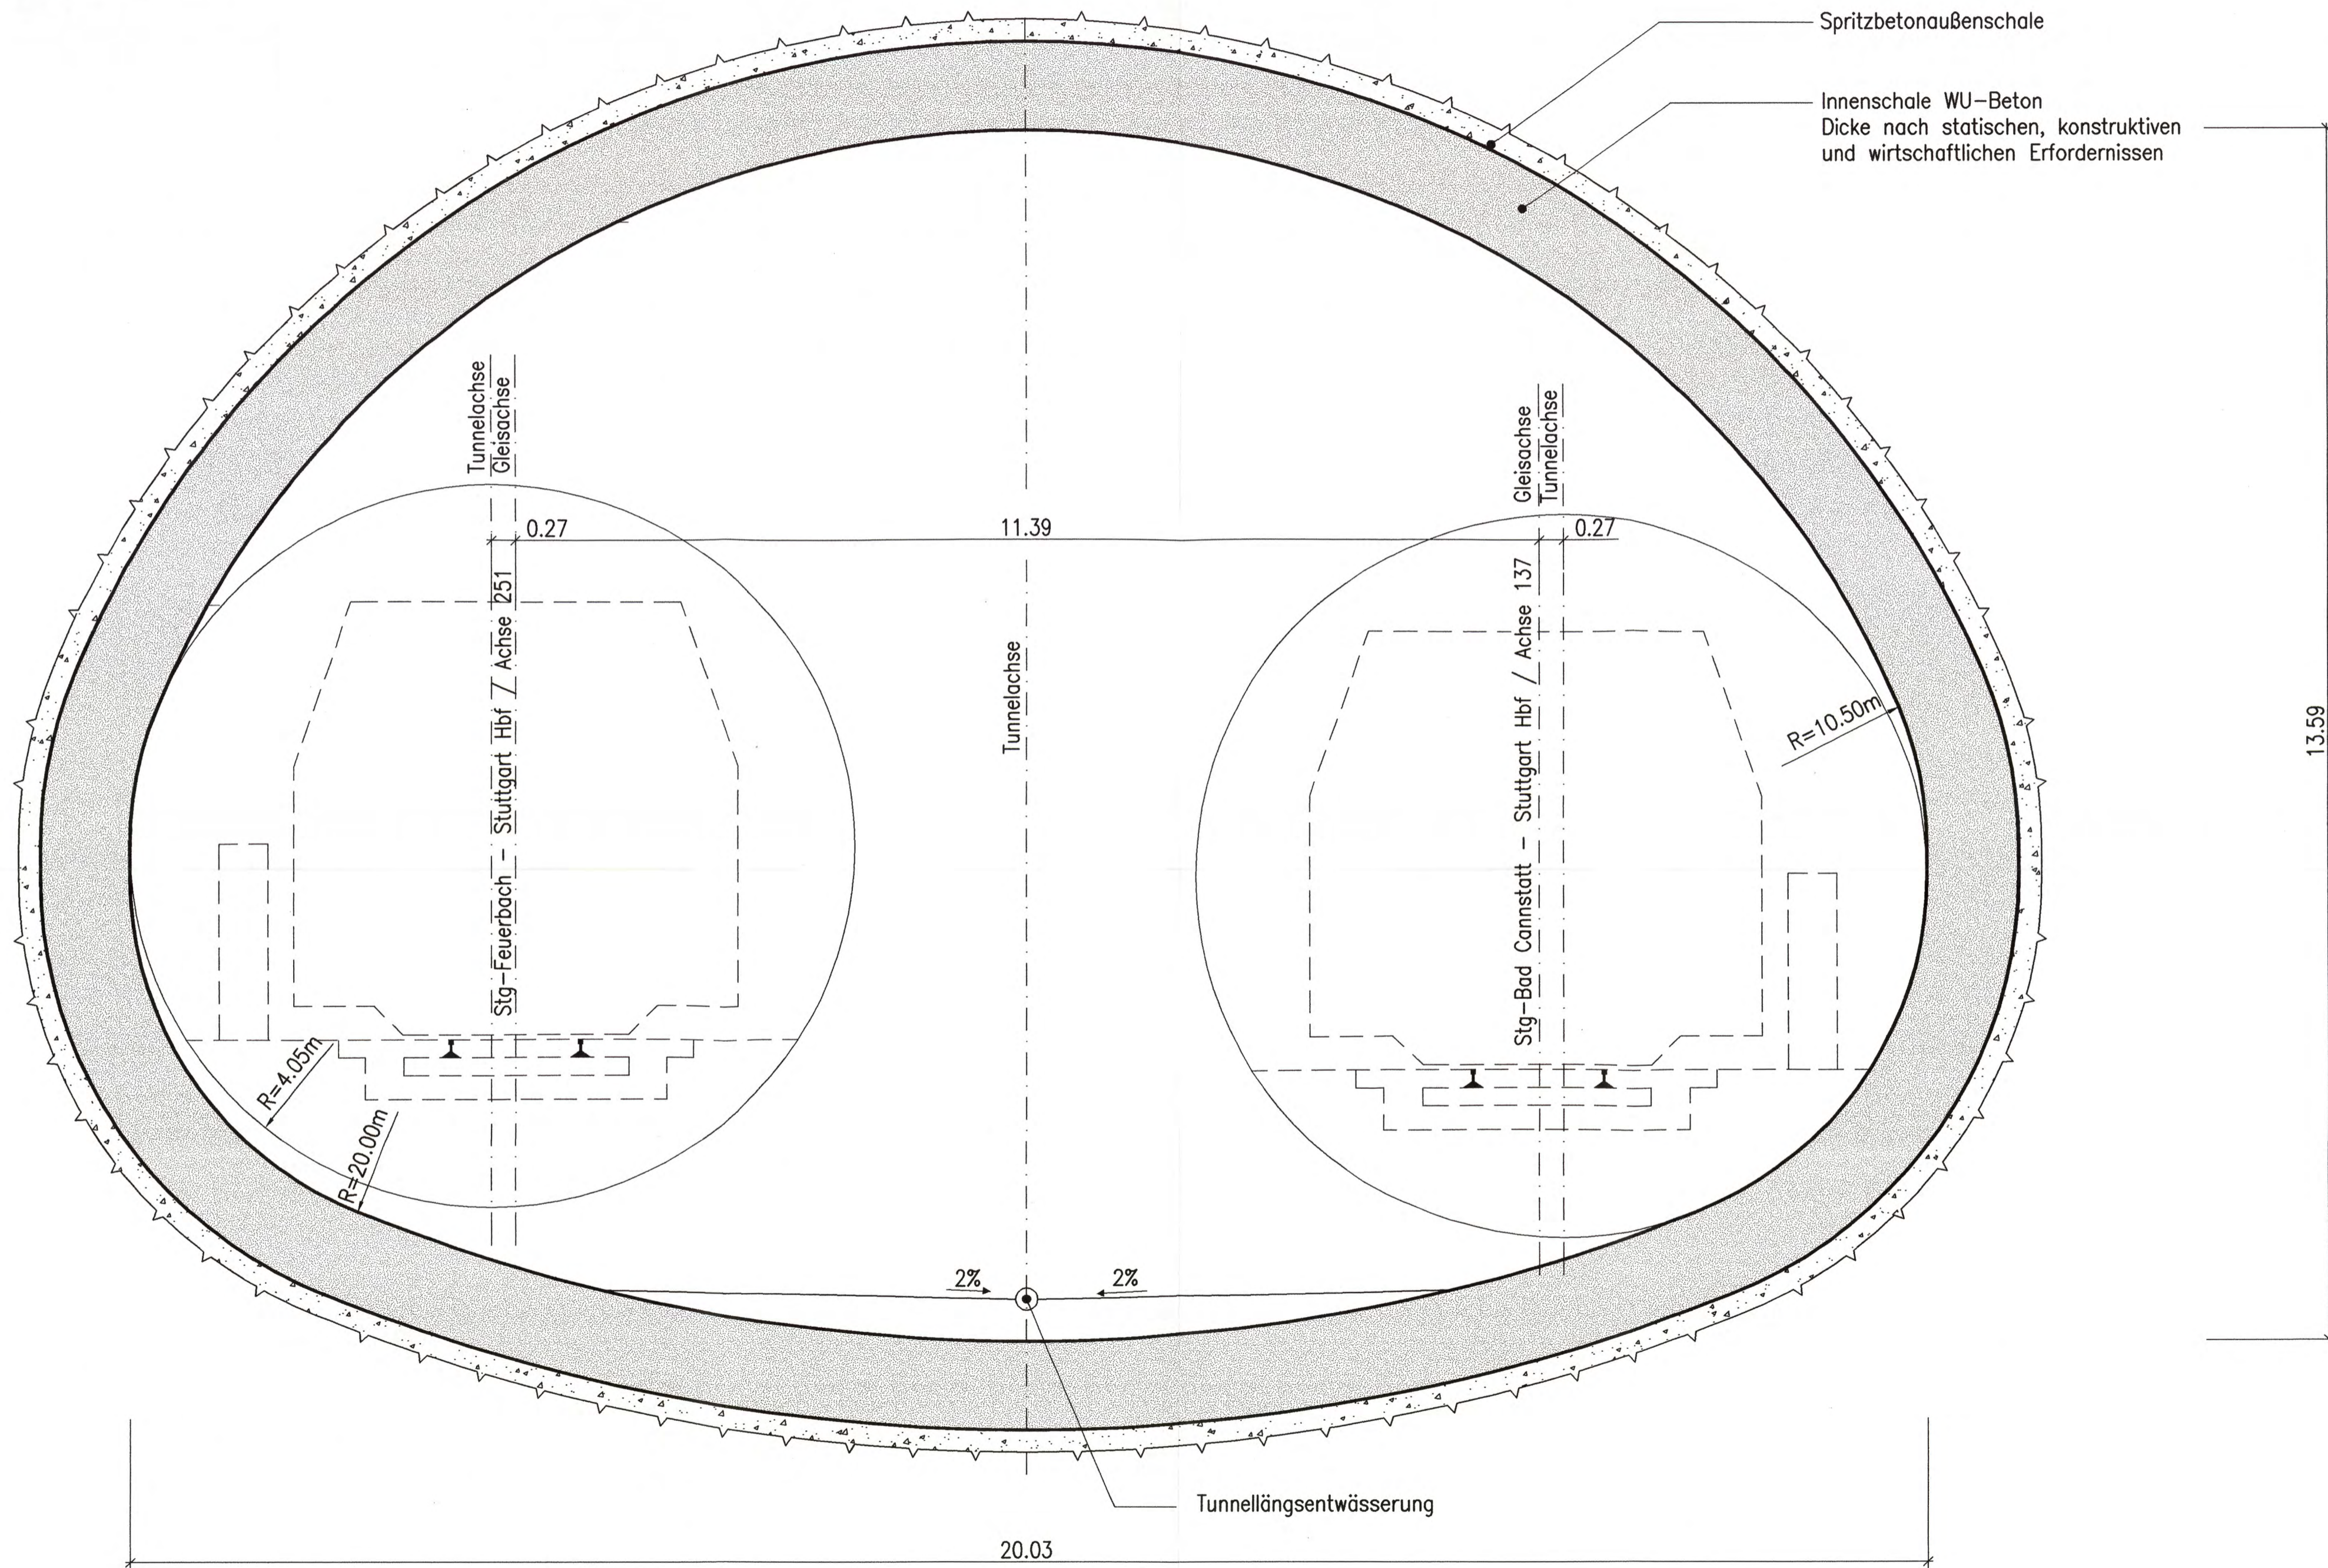

LEGENDE:

- Stahlbeton
- Spritzbeton

erstellt von:


müller + hereth
Ingenieurbüro für Tunnel- und Felsbau
Karlsruhe 466 Tel. (0721) 35461-0
76133 Karlsruhe Fax (0721) 35461-25
E-mail: office.karlsruhe@muller-hereth.com

Stuttgart
21

Planfestgestellt gemäß § 18 Abs. 1 AEG
durch Bes. 13. Okt. 2006 **DB**
vom
Az.: 59160 PAP-PS 21-PFA 1.5

Umgestaltung des Bahnknotens Stuttgart
Ausbau- und Neubaustrecke Stuttgart - Augsburg
Bereich Stuttgart - Wendlingen mit Flughafenanbindung

Planfeststellungsabschnitt 1.5 Zuführung Feuerbach/Bad Cannstatt - Generalsplanung
Bau-km -4.0-90.340 bis Bau-km -0.4 -42.000 / Stat -4.8-64.359 bis Bau-km -0.4-42.000

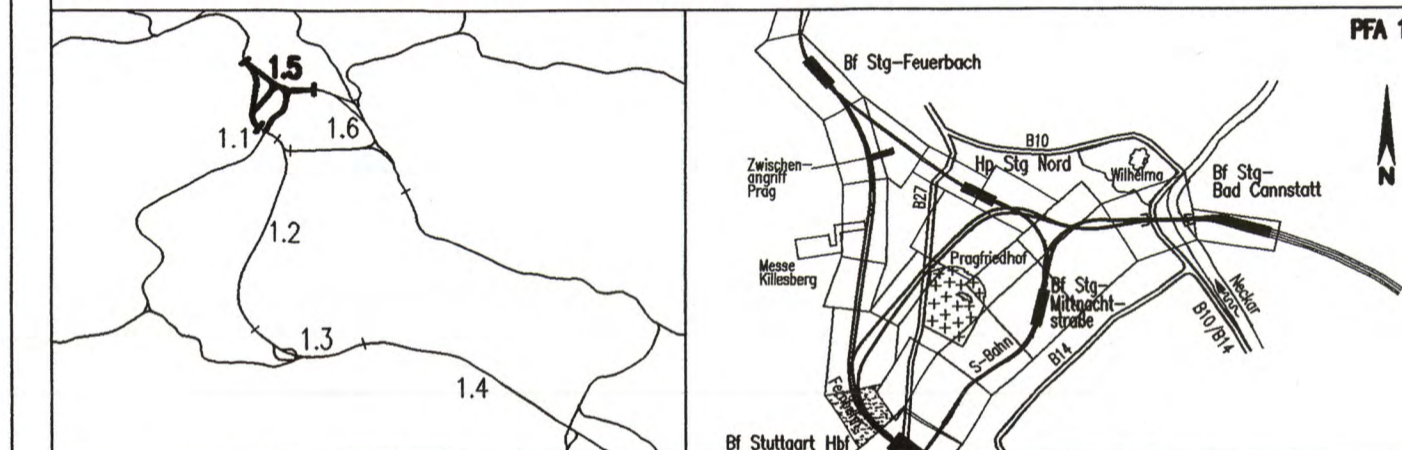

Geographische Codierung PFA Baubauabschnitt Blattschnitt 1.5 2 2 0 0	Blattschnittcodierung Strackennummer Bezirk 4 8 1 3 X X X X X	Organisatorische Codierung Phase Planzeichen Gewerk Ebene Planinhalt Index P I b q I Q 1 T 0 0
Auftraggeber DBProjeke Süd GmbH Wolfrumstraße 20 70191 Stuttgart Tel. 07 11 / 2 27 85 - 0 Fax. 07 11 / 2 27 85 - 999	Projektsteuerung Drees & Sommer Infra Consult & Management GmbH Speyerstraße 2 70173 Stuttgart Tel. 07 11 / 22 29 33 - 10 Fax. 07 11 / 22 29 33 - 90	Planer - bearbeitet im Auftrag der DBProjeke Süd GmbH Planungsgemeinschaft SI/ABV für Stuttgart 21 PFA 1.5 INGENIEURBÜRO VOSSING Theodor-Hauss-Strasse 6 70174 Stuttgart Tel. 0711/ 22 55 89-0 Fax. 0711/ 22 55 89-70

Bauwerksquerschnitt		Datum	Name																												
Nordkopf mit Richtungstunneln u. Verzweigungsbauwerken Kriegsberg, Fernbahn Str. 4813 Stg-Feuerbach - Ulm Hbf, Bau-km -0.6-78.700		Gezeichnet	12/02 Fischer (M+H)																												
		Bearbeiter	12/02 Wagner (M+H)																												
"Urheberschutz" - Alle Rechte bei der DBProjeke Süd GmbH		Maßstab	1:50																												
Änderungsvermerke		Freigabe DBProjeke Süd GmbH gez. R. Baur Datum: 18.12.02																													
<table border="1"> <thead> <tr> <th>Index</th> <th>Änderungen</th> <th>Datum</th> <th>Name</th> </tr> </thead> <tbody> <tr><td> </td><td> </td><td> </td><td> </td></tr> <tr><td> </td><td> </td><td> </td><td> </td></tr> <tr><td> </td><td> </td><td> </td><td> </td></tr> <tr><td> </td><td> </td><td> </td><td> </td></tr> <tr><td> </td><td> </td><td> </td><td> </td></tr> <tr><td> </td><td> </td><td> </td><td> </td></tr> </tbody> </table>		Index	Änderungen	Datum	Name																									Ersatz für Plan-Nr. Phase Index Ersetzt durch Plan-Nr.	
Index	Änderungen	Datum	Name																												
Genehmigungsvermerk - Eisenbahn-Bundesamt 09-03		Anlage Planfeststellungsunterlagen																													
<table border="1"> <thead> <tr> <th>Datum</th> <th>Genehmigungsvermerk</th> <th>Name</th> <th>Unterschrift</th> </tr> </thead> <tbody> <tr><td> </td><td> </td><td> </td><td> </td></tr> <tr><td> </td><td> </td><td> </td><td> </td></tr> </tbody> </table>		Datum	Genehmigungsvermerk	Name	Unterschrift									Anlage 7.1.13.3 Blatt 1 von 10																	
Datum	Genehmigungsvermerk	Name	Unterschrift																												