


Querschnitt Verzweigung Kriegsberg Nordröhre

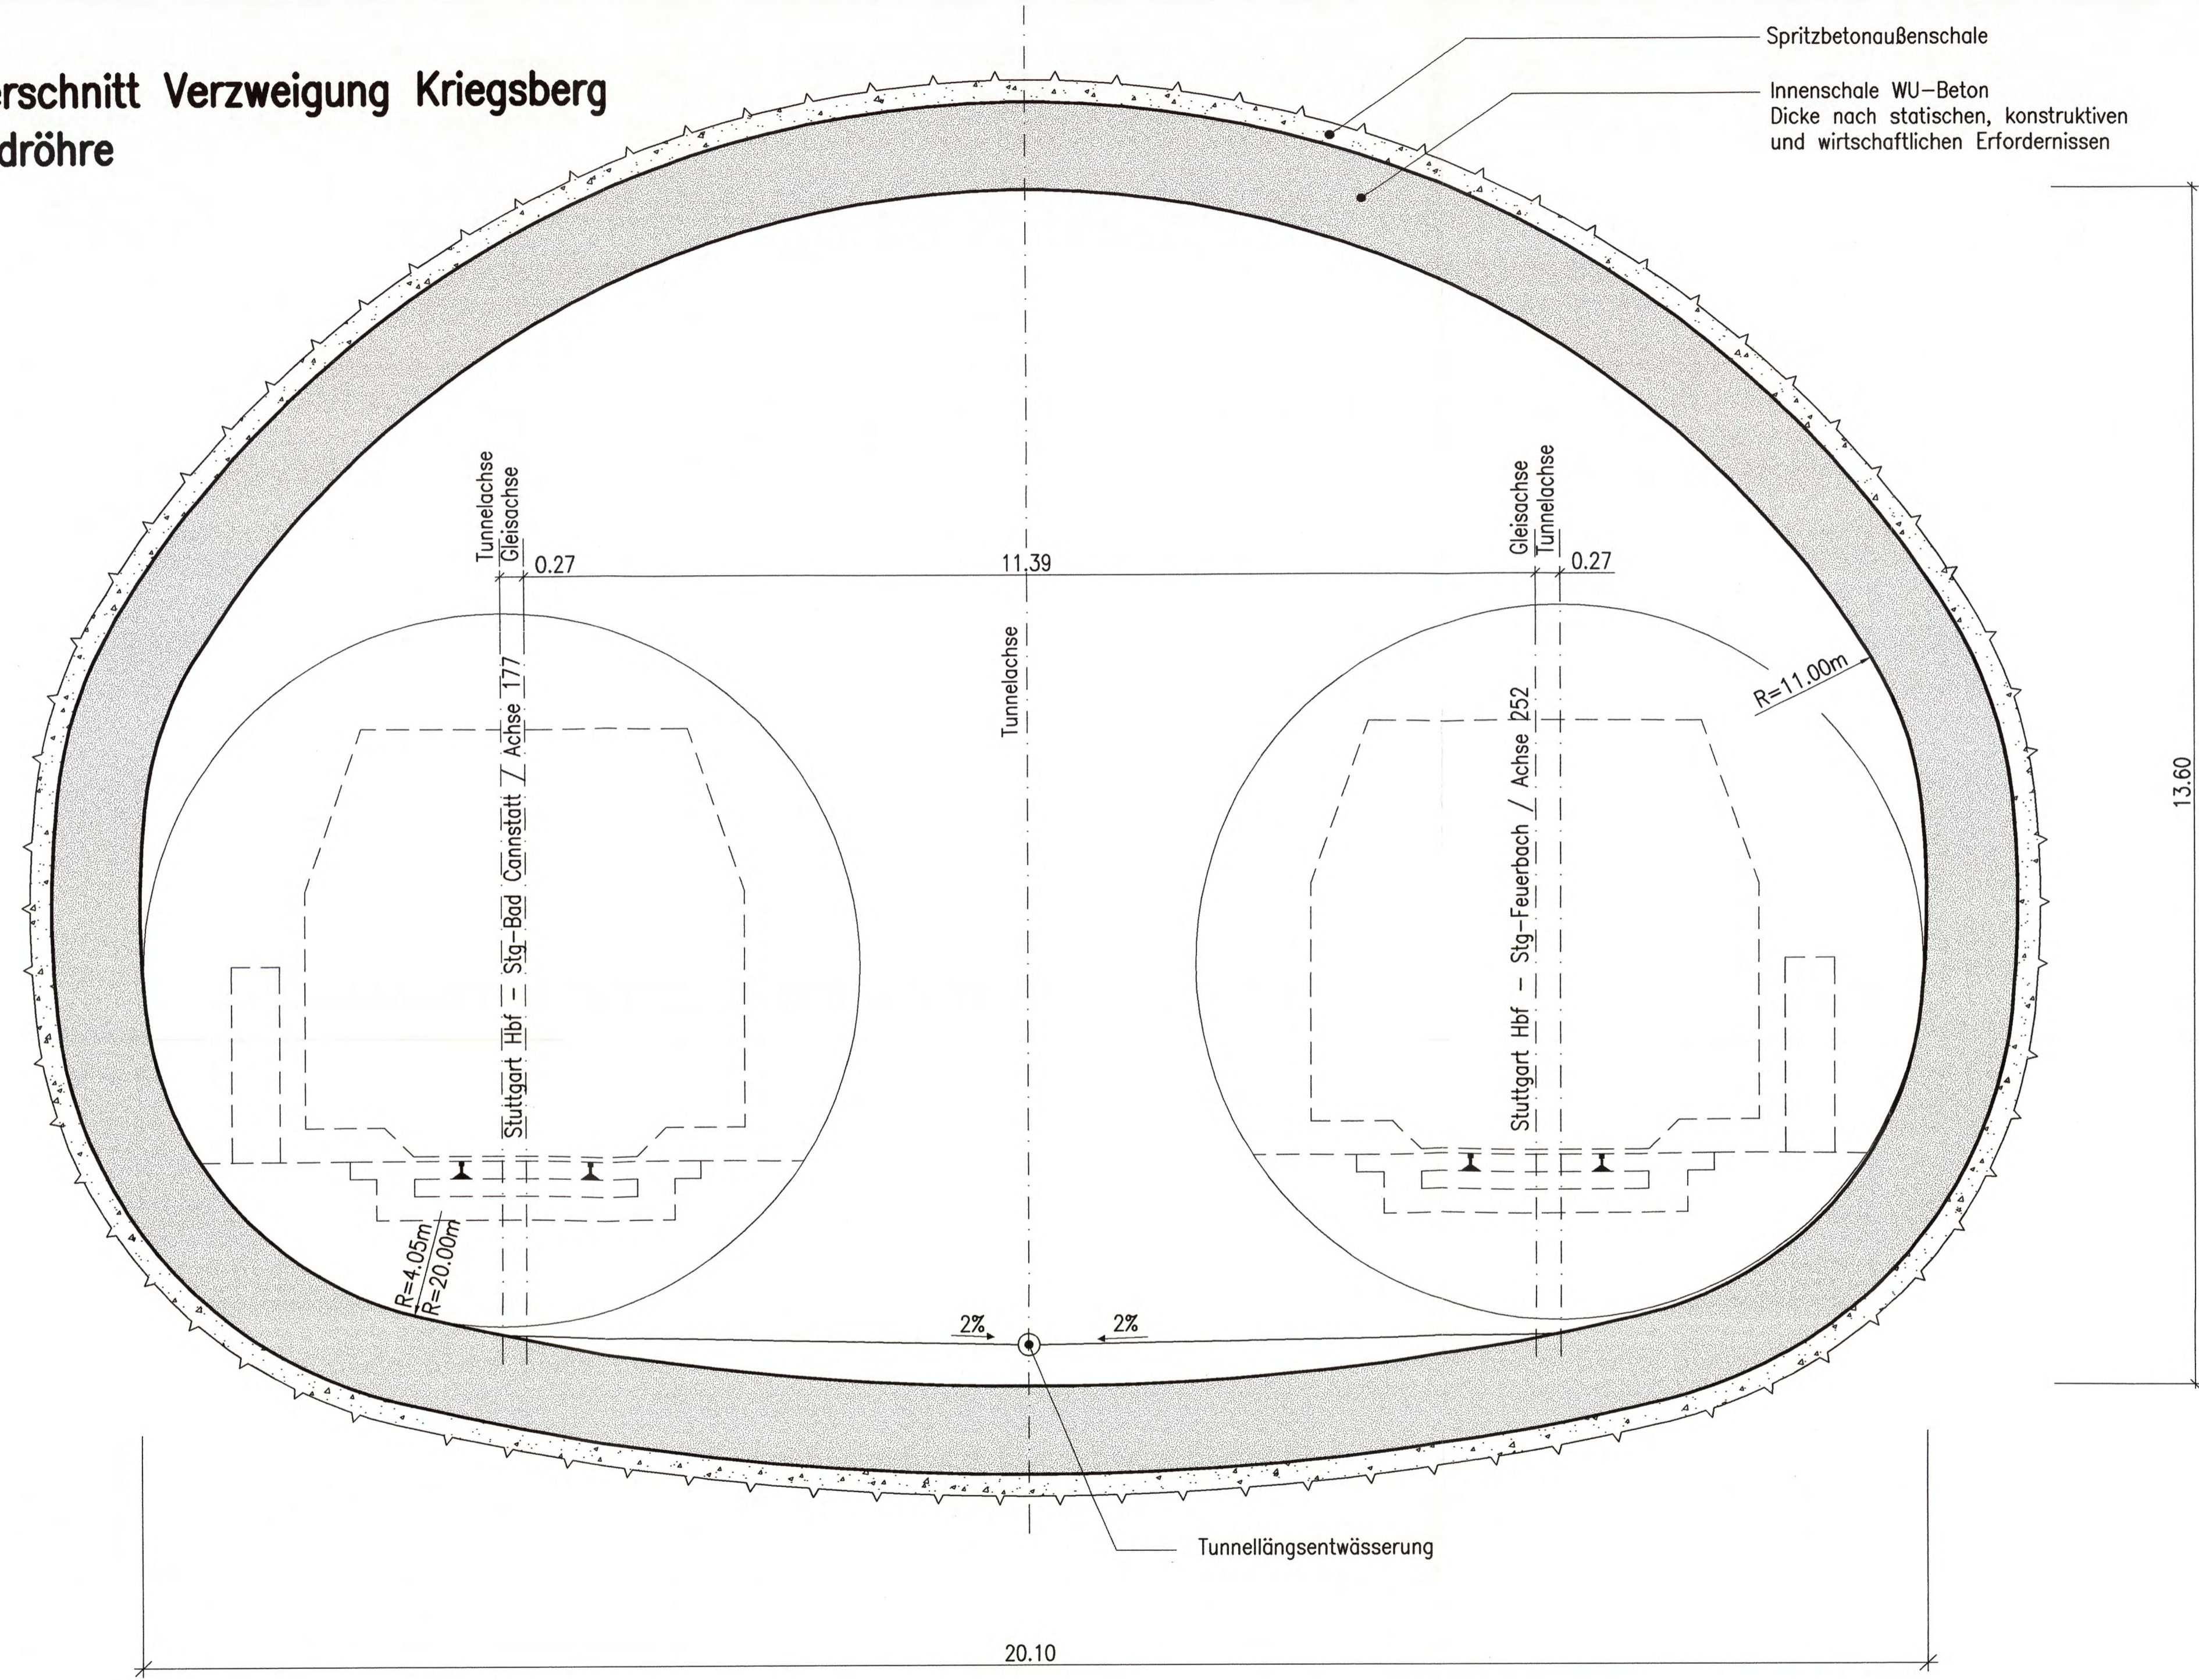

Spritzbetonaußenschale
 Innenschale WU-Beton
 Dicke nach statischen, konstruktiven und wirtschaftlichen Erfordernissen

LEGENDE:

 Stahlbeton
 Spritzbeton

erstellt von:


müller+hereth
 Ingenieurbüro für Tunnel- und Felsbau
 Karlsruher Straße 46b
 76133 Karlsruhe
 E-mail: office.karlsruhe@muelhereth.com
 Tel. (0721) 35461-0
 Fax (0721) 35461-25



Planfestgestellt gemäß § 18 Abs. 1 AEG durch Beschl. vom 13. Okt. 2005
 Az.: 59160 PAP-PS 21-PFA 1.5
 Eisenbahn-Bundesamt
 St. Karlsruhe/Stuttgart

Umgestaltung des Bahnknotens Stuttgart
 Ausbau- und Neubaustrecke Stuttgart - Augsburg
 Bereich Stuttgart - Wendlingen mit Flughafenanbindung
 In Auftrag: *Kanfer*

Planfeststellungsabschnitt 1.5 Zuführung Feuerbach/Bad Cannstatt - Generalplanung
 Bau-km -4.0-90.340 bis Bau-km -0.4 -42.000 / Stat -4.8-64.359 bis Bau-km -0.4-42.000

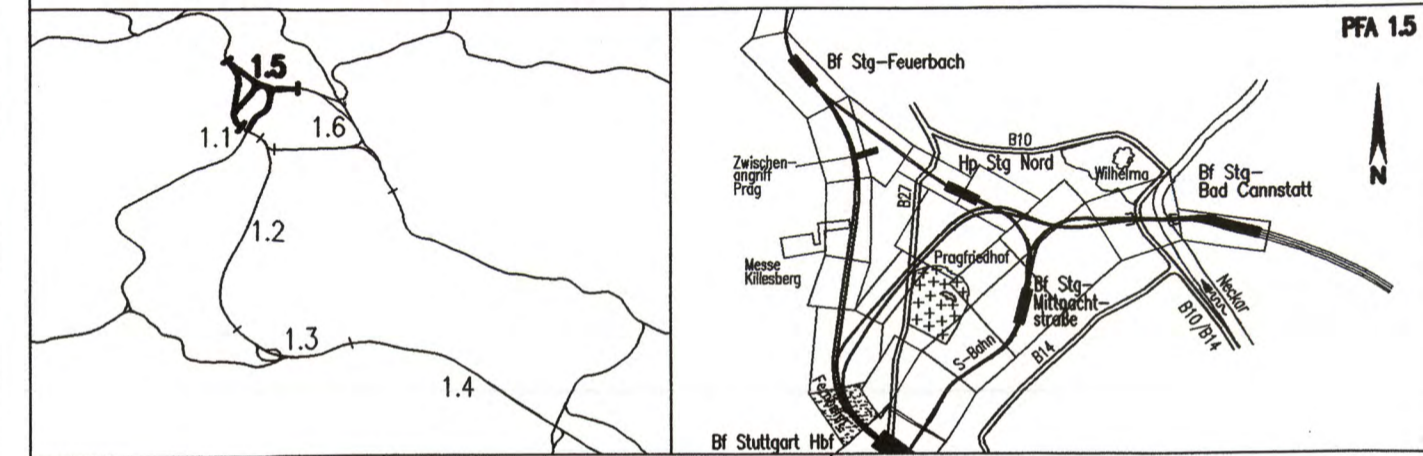

Geographische Codierung 1.5 2 2 0 0	Blattschnittcodierung 4 8 1 3 X X X X X	Organisatorische Codierung P I b q I Q 2 T 0 0
Auftraggeber DB Projekte Süd GmbH Wolfrumstraße 20 70191 Stuttgart Tel. 07 11 / 2 27 85 - 0 Fax. 07 11 / 2 27 85 - 999	Projektsteuerung Drees & Sommer Infra Consult & Management GmbH Ludwigschloßstraße 2 70178 Stuttgart Tel. 07 11 / 22 29 33 - 10 Fax. 07 11 / 22 29 33 - 90	Planer - bearbeitet im Auftrag der DB Projekte Süd GmbH Planungsgemeinschaft SIV/BV für Stuttgart 21 PFA 1.5 INGENIEURBÜRO VOSSING Theodor-Heuss-Straße 6 70174 Stuttgart Tel. 0711/ 22 55 89-0 Fax. 0711/ 22 42-249

Bauwerksquerschnitt		Datum	Name																				
Nordkopf mit Richtungstunneln u. Verzweigungsbauwerken Kriegsberg, Fernbahn Str. 4813 Stg-Feuerbach - Ulm Hbf, Stat -0.6-92.600		Gezeichnet	12/02 Fischer (M+H)																				
		Bearbeiter	12/02 Wagner (M+H)																				
"Urheberschutz" - Alle Rechte bei der DB Projekte Süd GmbH		Maßstab 1:50																					
Änderungsvermerke		Freigabe DB Projekte Süd GmbH gez. R. Baur Datum: 18.12.02																					
<table border="1"> <thead> <tr> <th>Index</th> <th>Änderungen</th> <th>Datum</th> <th>Name</th> </tr> </thead> <tbody> <tr><td> </td><td> </td><td> </td><td> </td></tr> <tr><td> </td><td> </td><td> </td><td> </td></tr> <tr><td> </td><td> </td><td> </td><td> </td></tr> <tr><td> </td><td> </td><td> </td><td> </td></tr> </tbody> </table>		Index	Änderungen	Datum	Name																	Ersatz für Plan-Nr. Phase Index Ersetzt durch Plan-Nr. <input type="checkbox"/> <input type="checkbox"/> <input type="checkbox"/>	
Index	Änderungen	Datum	Name																				
Genehmigungsvermerk - Eisenbahn-Bundesamt 09-03-1		Anlage Planfeststellungsunterlagen																					
<table border="1"> <thead> <tr> <th>Datum</th> <th>Genehmigungsvermerk</th> <th>Name</th> <th>Unterschrift</th> </tr> </thead> <tbody> <tr><td> </td><td> </td><td> </td><td> </td></tr> </tbody> </table>		Datum	Genehmigungsvermerk	Name	Unterschrift					Anlage 7.1.13.3 Blatt 2 von 10													
Datum	Genehmigungsvermerk	Name	Unterschrift																				