
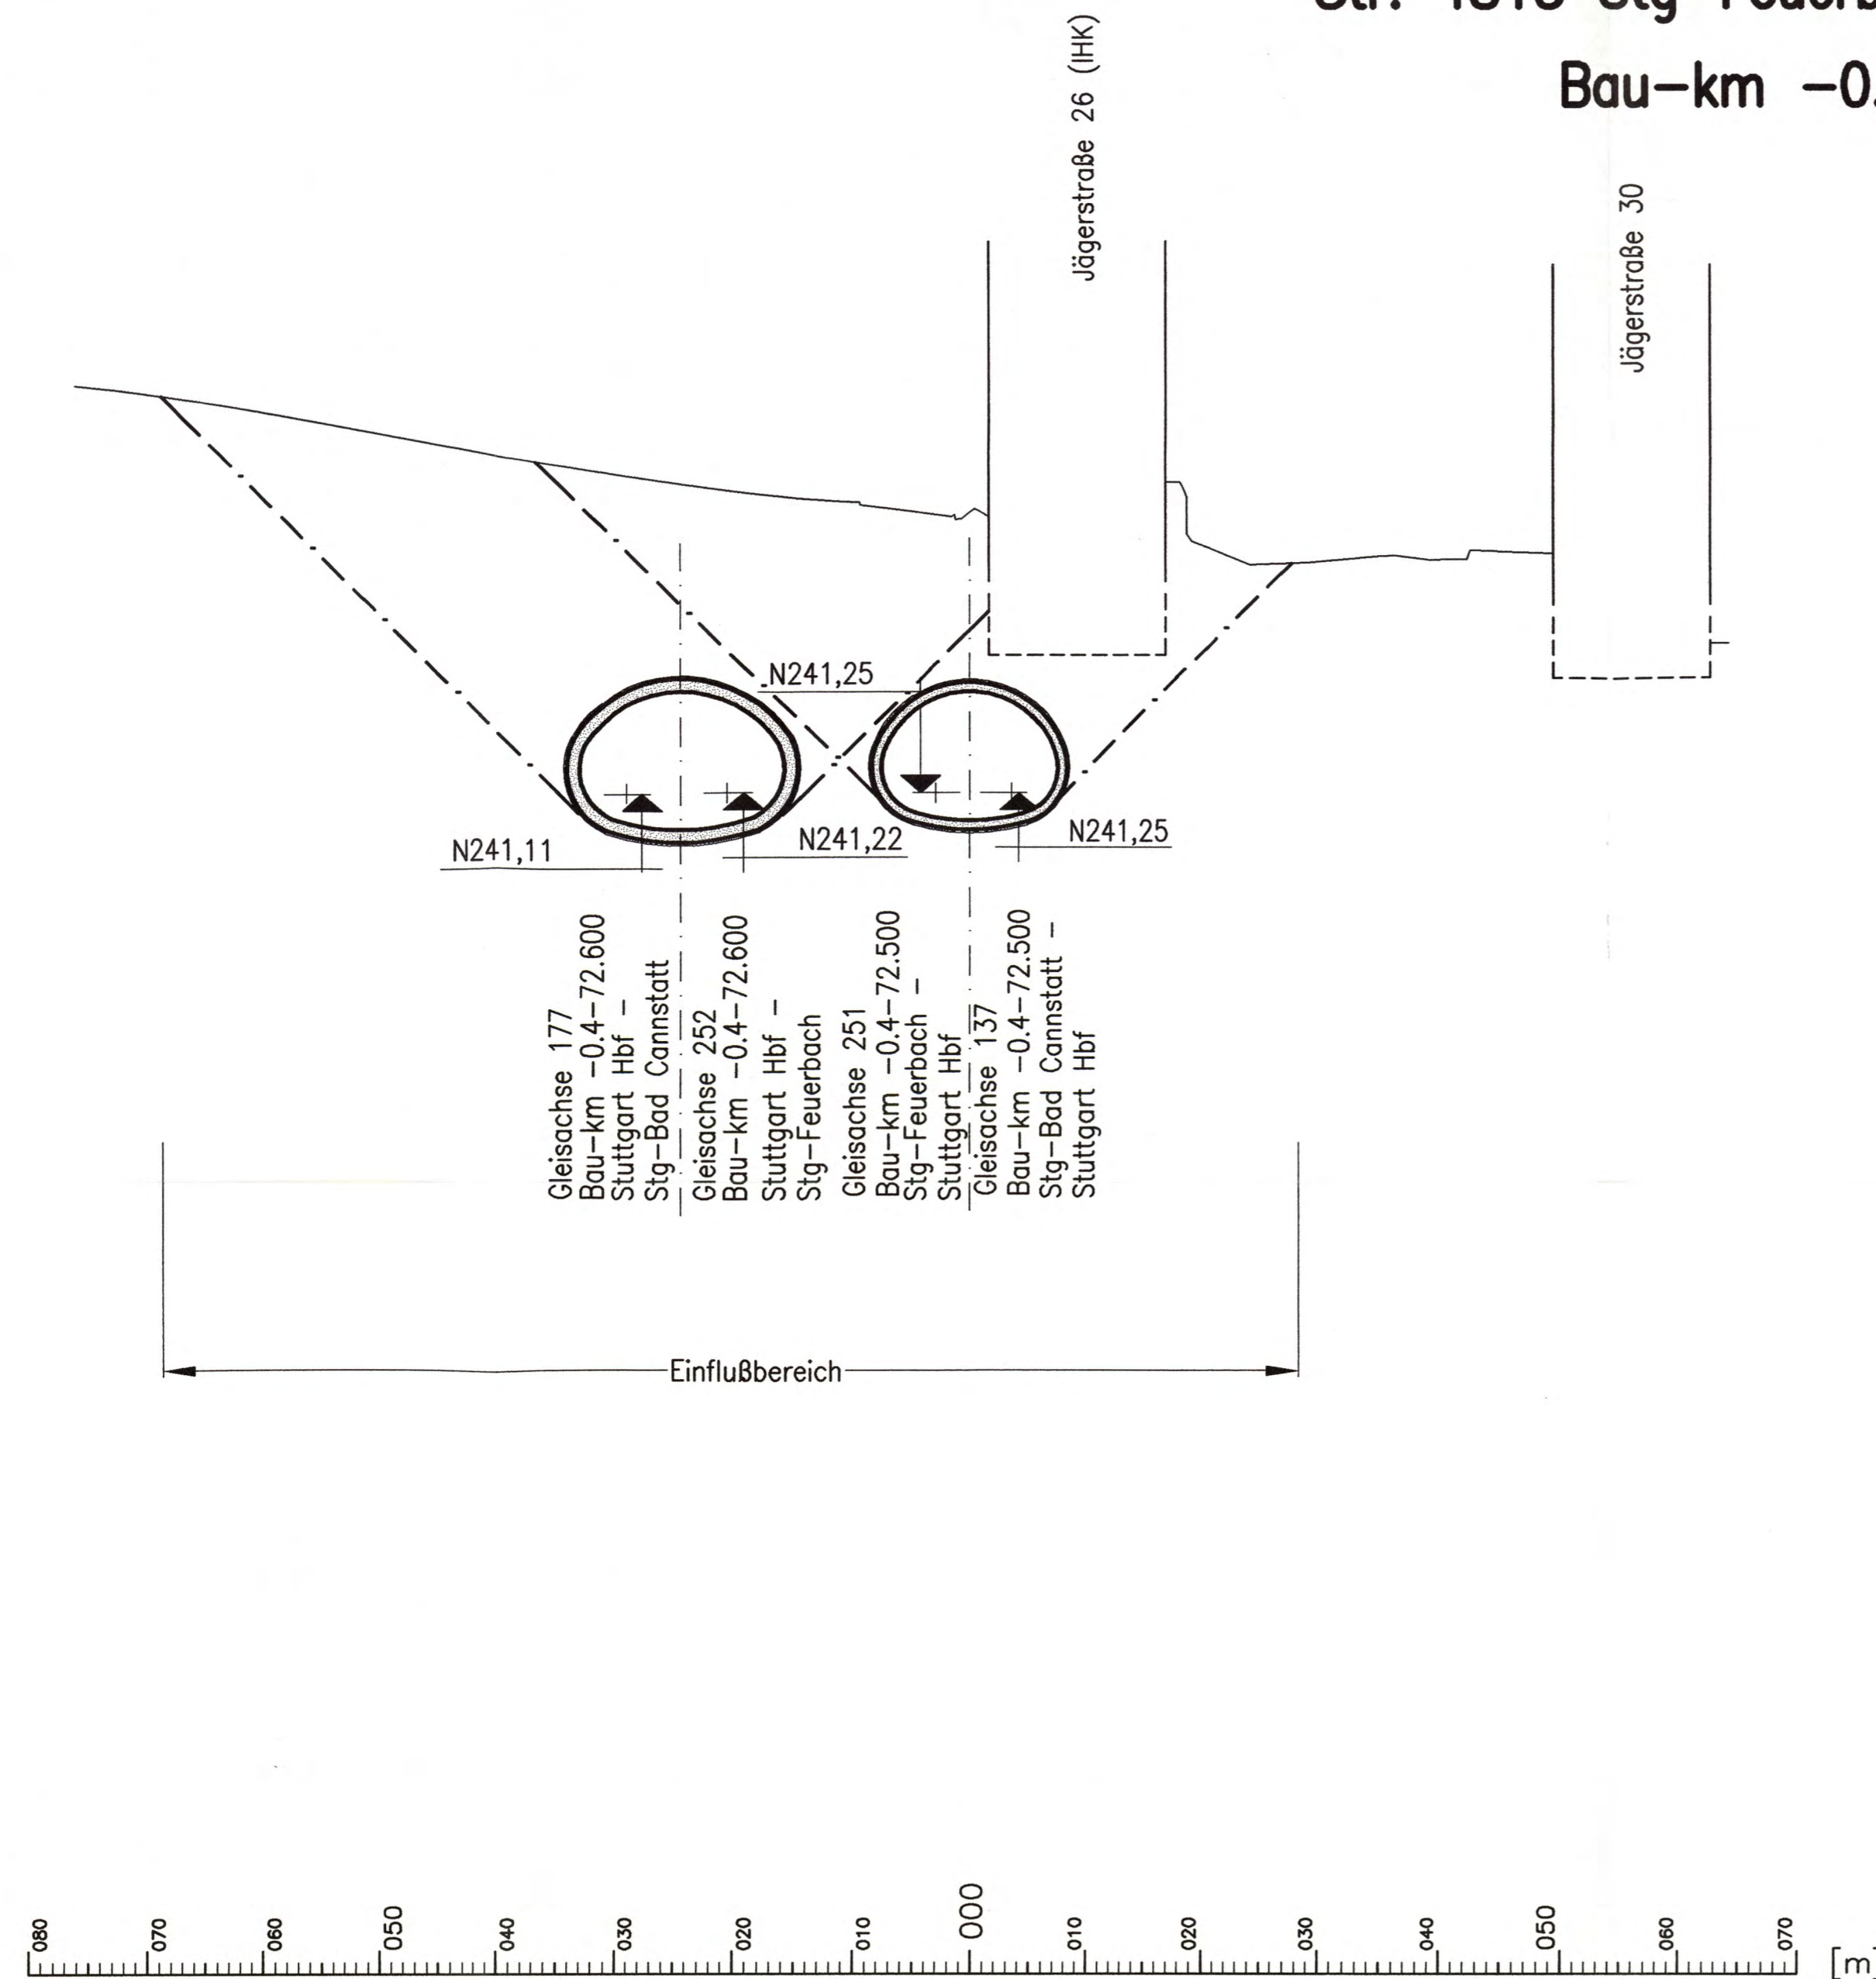


Str. 4813 Stg-Feuerbach – Stuttgart Hbf Bau-km -0.4-72.500

[N] m ü. NN

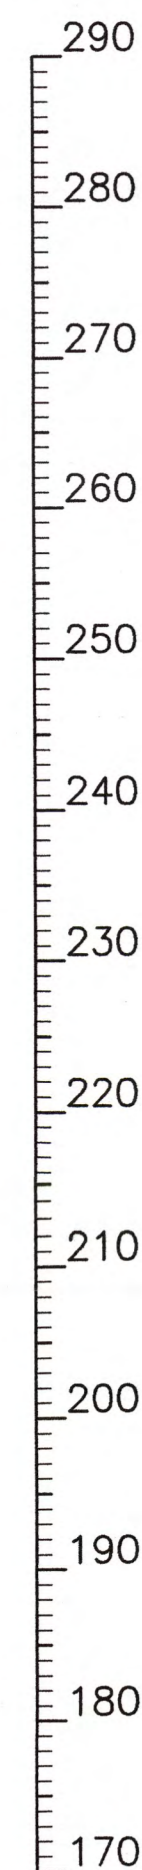

Regelquerschnitte Tunnelröhre siehe Anlage 6.1 Blatt 6

Sicherungsmaßnahme des IHK-Gebäudes

Im Bereich der Gebäudeunterfahrung wird die Sicherung des Gebäudes durch geeignete bautechnischen Maßnahmen gewährleistet.

Höhenangaben im NEUEN SYSTEM:
Höhendifferenz zw. altem (württ.) System und Neuem System

erstellt von:


müller+hereth
Ingenieurbüro für Tunnel- und Felsbau
Karlsruhe 46b
76133 Karlsruhe
E-mail: office.karlsruhe@muller-hereth.com



Umgestaltung des Bahnknotens Stuttgart

Ausbau- und Neubaustrecke Stuttgart – Augsburg
Bereich Stuttgart – Wendlingen mit Flughafenbindung

Planfeststellungsabschnitt 1.5 Zuführung Feuerbach/Bad Cannstatt
Bau-km -4.0-90.340 bis Bau-km -0.4-42.000 / Stat -4.8-64.359 bis Bau-km -0.4-42.000

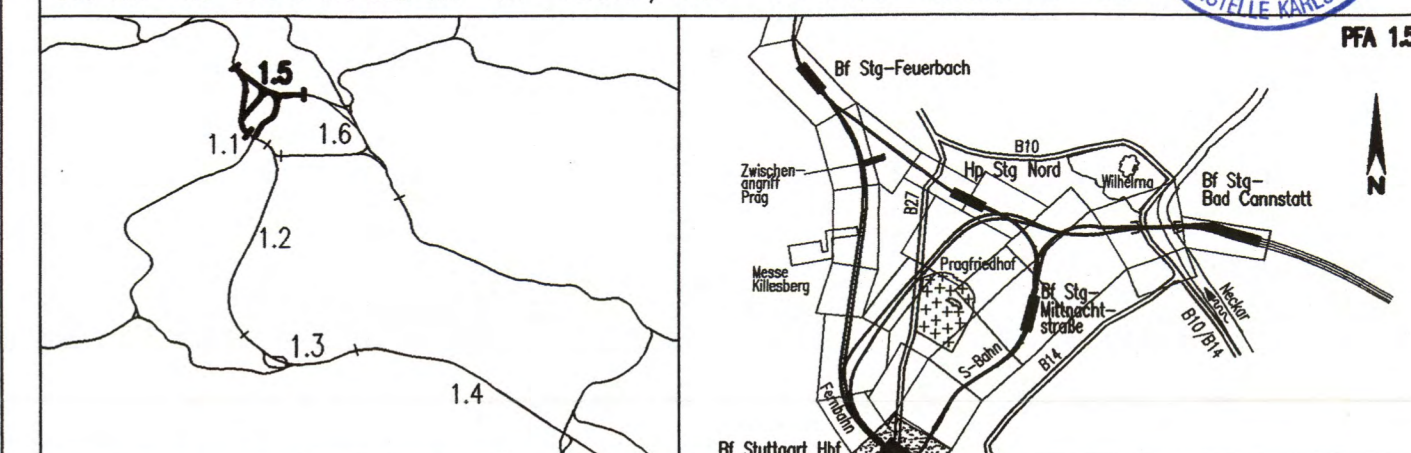

Geographische Codierung 1.5 2 2 0 0 PFA Bauabschnitt Blattschnitt	Blattschnittcodierung 4 8 1 3 X X X X X Streckennummer Bezirk	Organisatorische Codierung P I b q I Q 5 T 0 0 Phase Planzeichen Gewerk Ebene Planinhalt Index
Auftraggeber DB Projekte Süd GmbH Wilferstraße 20 70191 Stuttgart Tel. 07 11 / 2 27 85 - 0 Fax. 07 11 / 2 27 85 - 999	Projektsteuerung Drees & Sommer Infra Consult & Management GmbH SPICKERHAIN GmbH Lautenschlagerstraße 2 70173 Stuttgart Tel. 07 11 / 2 29 33 - 10 Fax. 07 11 / 2 29 33 - 90	Planer – bearbeitet im Auftrag der DB Projekte Süd GmbH Planungsgemeinschaft S/BV für Stuttgart 21 PFA 1.5 INGENIEURBÜRO VOSSING Theodor-Haus-Strasse 6 70174 Stuttgart Tel. 0711/ 22 55 89-0 Fax. 0711/ 22 55 89-70

Bauwerksquerschnitt		Datum	12/02	Name	Fischer (M+H)	
Nordkopf mit Richtungstunneln und Verzweigungsbauwerken Kriegsberg (Fernb.) Str. 4813 Stg-Feuerbach – Ulm Hbf; Bau-km -0.4-72.500		Gezeichnet	12/02		Fischer (M+H)	
		Bearbeiter	12/02		Wagner (M+H)	
"Urheberschutz" – Alle Rechte bei der DB Projekte Süd GmbH		Maßstab	1:500	
Änderungsvermerke		Freigabe DB Projekte Süd GmbH gez. R. Baur		Datum: 18.12.02	
<table border="1" style="width: 100%;"> <thead> <tr> <th>Index</th> <th>Änderungen</th> <th>Datum</th> <th>Name</th> </tr> </thead> <tbody> <tr><td> </td><td> </td><td> </td><td> </td></tr> <tr><td> </td><td> </td><td> </td><td> </td></tr> <tr><td> </td><td> </td><td> </td><td> </td></tr> <tr><td> </td><td> </td><td> </td><td> </td></tr> <tr><td> </td><td> </td><td> </td><td> </td></tr> <tr><td> </td><td> </td><td> </td><td> </td></tr> <tr><td> </td><td> </td><td> </td><td> </td></tr> <tr><td> </td><td> </td><td> </td><td> </td></tr> <tr><td> </td><td> </td><td> </td><td> </td></tr> <tr><td> </td><td> </td><td> </td><td> </td></tr> </tbody> </table>		Index	Änderungen	Datum	Name	Ersatz für Plan-Nr. Phase Index Ersetzt durch Plan-Nr. <input type="checkbox"/> <input type="checkbox"/> <input type="checkbox"/>		Anlage Planfeststellungsunterlagen	
Index	Änderungen	Datum	Name	
Genehmigungsvermerk – Eisenbahn-Bundesamt 09-06		Anlage 7.1.13.3		Blatt 5 von 10	
<table border="1" style="width: 100%;"> <thead> <tr> <th>Datum</th> <th>Genehmigungsvermerk</th> <th>Name</th> <th>Unterschrift</th> </tr> </thead> <tbody> <tr><td> </td><td> </td><td> </td><td> </td></tr> <tr><td> </td><td> </td><td> </td><td> </td></tr> <tr><td> </td><td> </td><td> </td><td> </td></tr> <tr><td> </td><td> </td><td> </td><td> </td></tr> </tbody> </table>		Datum	Genehmigungsvermerk	Name	Unterschrift																	F:\infra1\5310\Planung\Planfest\Endfertigung\522P05T.DWG																											
Datum	Genehmigungsvermerk	Name	Unterschrift	