
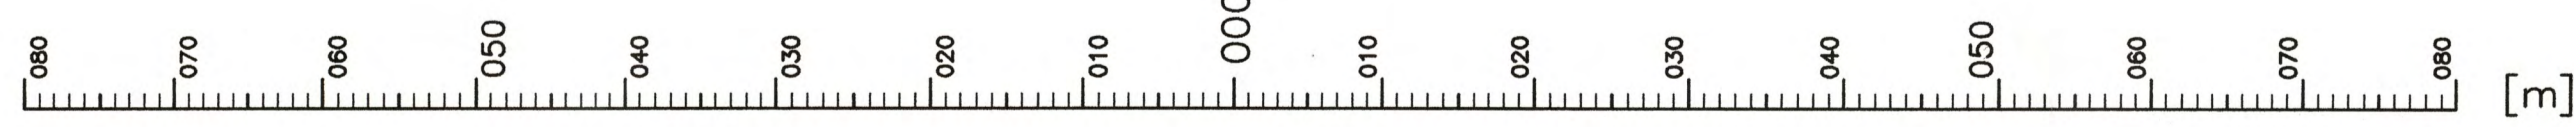


Str. 4813 Stg-Feuerbach – Stuttgart Hbf Bau-km –0.4–58.500

[N] m ü. NN

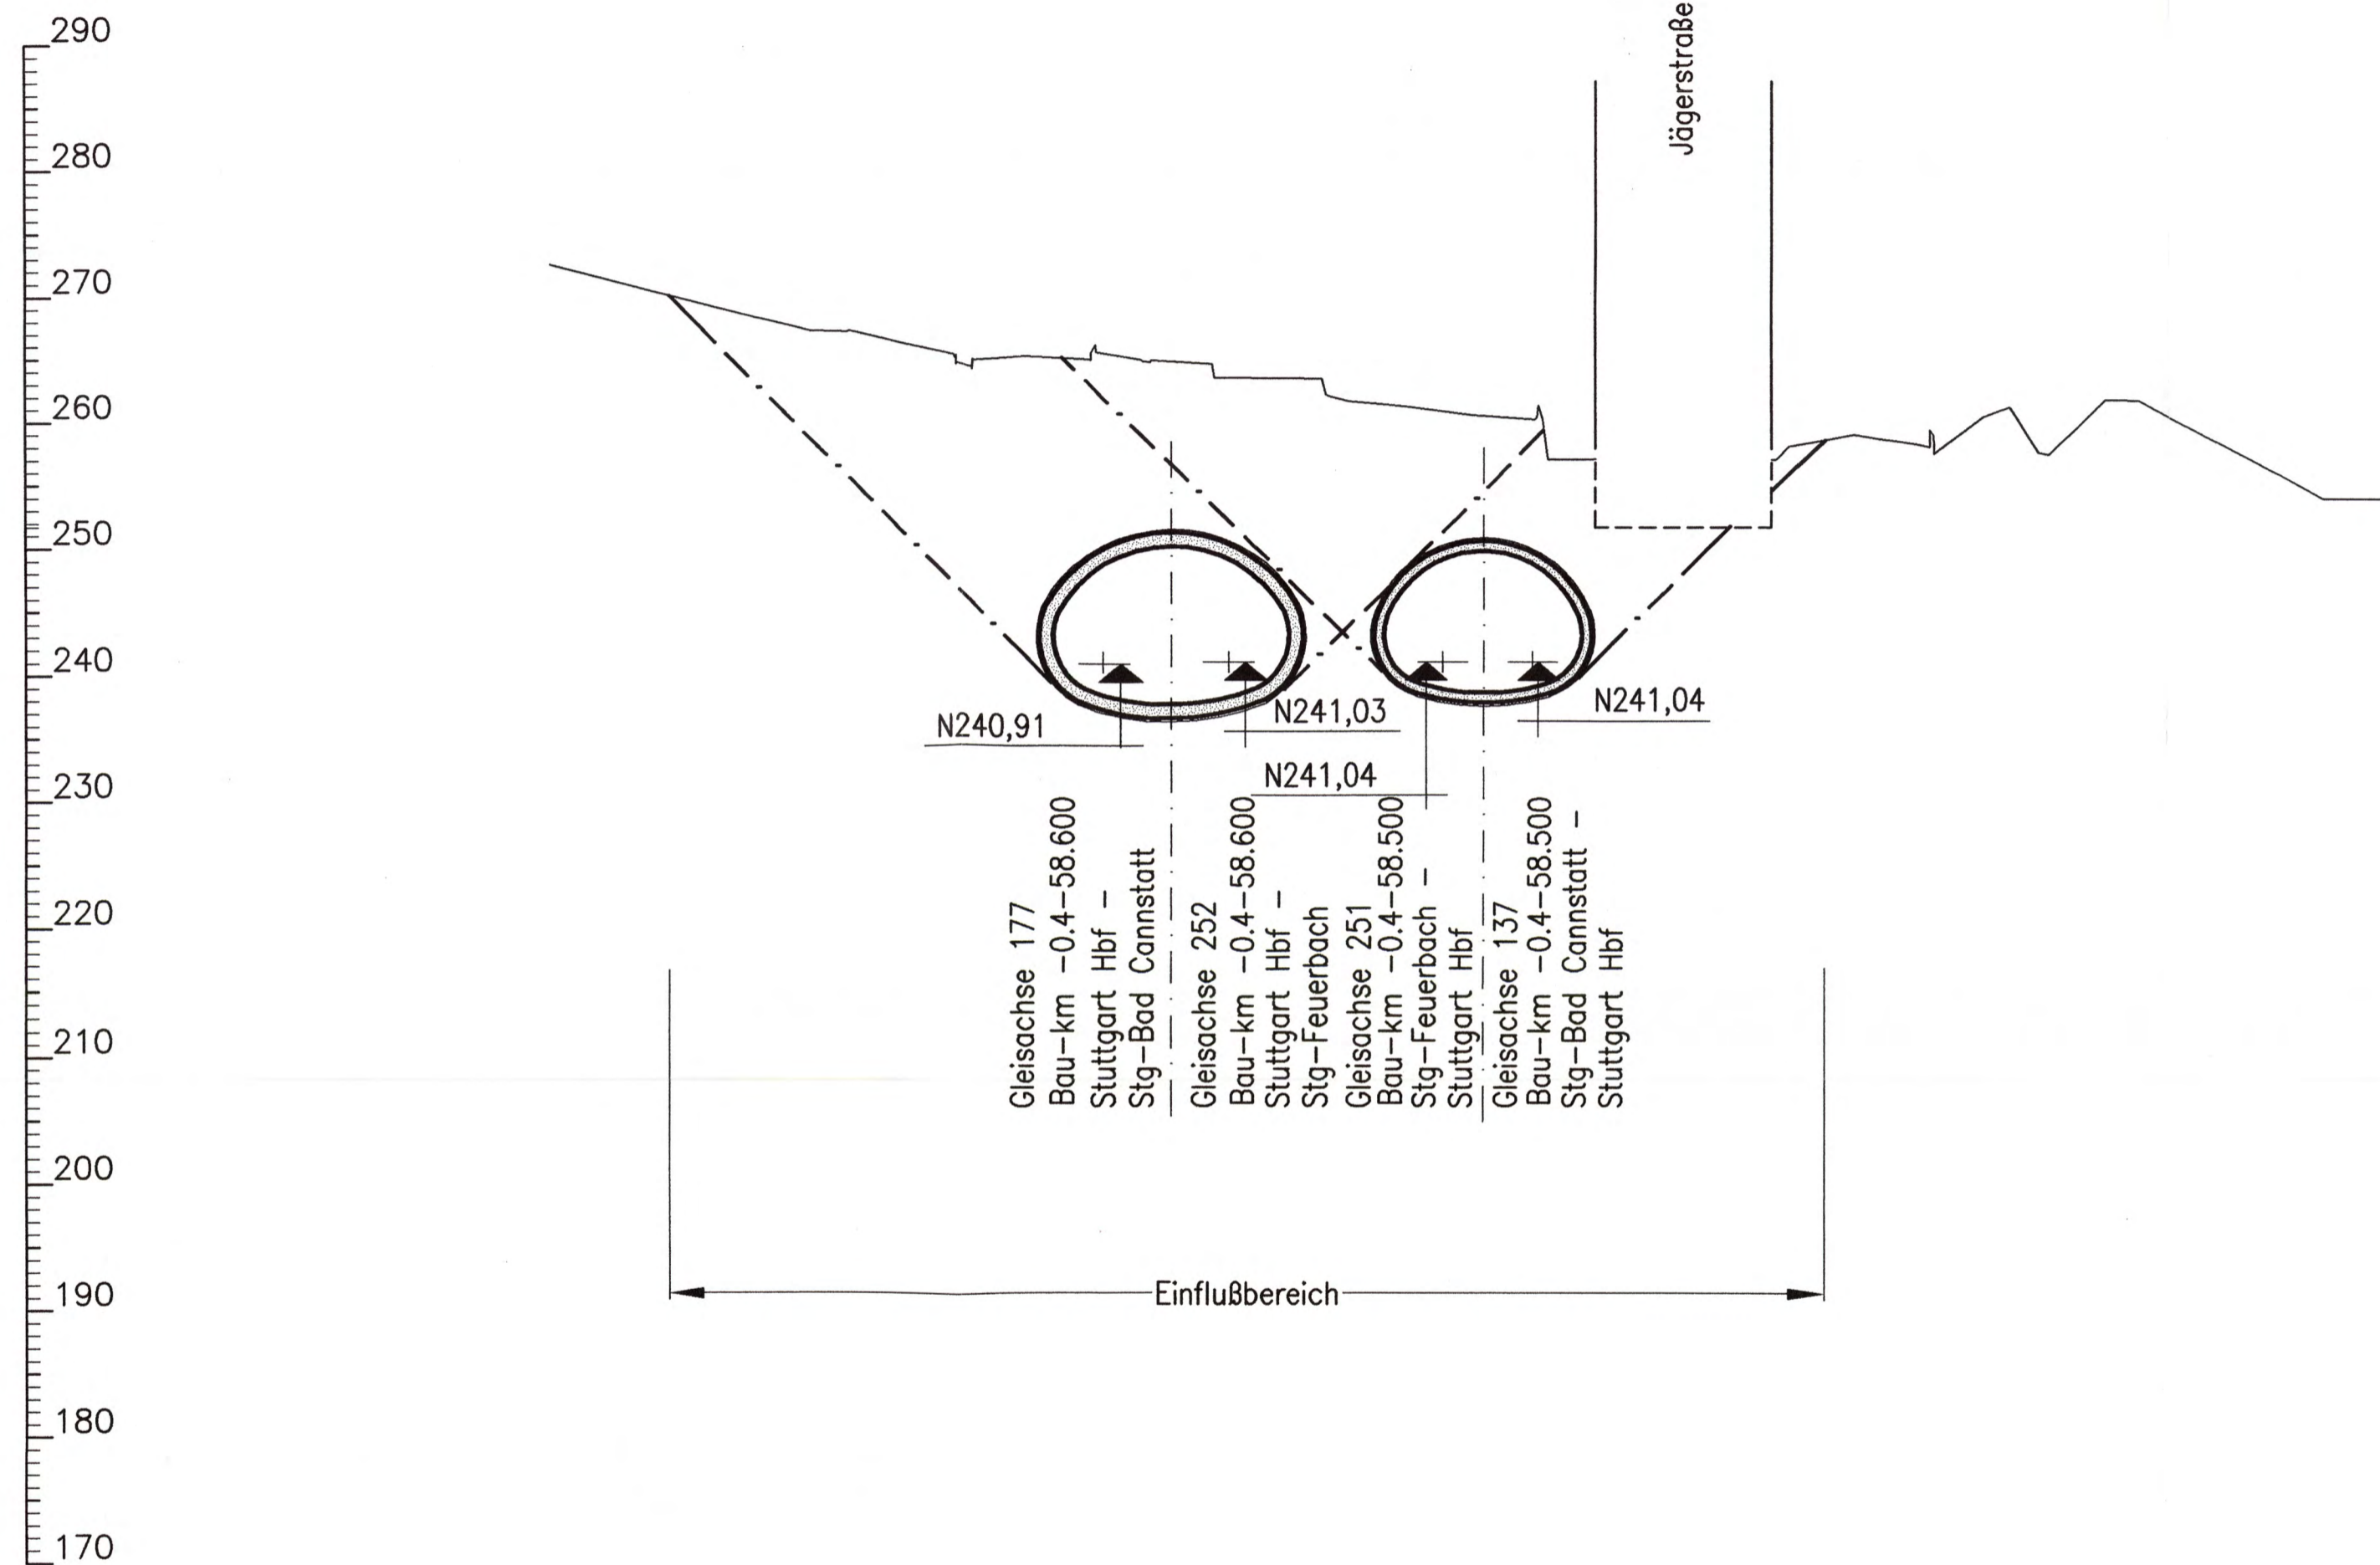

Regelquerschnitte Tunnelröhre siehe Anlage 6.1 Blatt 6

Sicherungsmaßnahme des IHK-Gebäudes

Im Bereich der Gebäudeunterfahrung wird die Sicherung des Gebäudes durch geeignete bautechnischen Maßnahmen gewährleistet.

Höhenangaben im NEUEN SYSTEM:
Höhendifferenz zw. altem (Württ.)
System und Neuem System

erstellt von:


müller+hereth
Ingenieurbüro für Tunnel- und Felsbau
Karlsruhe 46b Tel. (0721) 35461-0
76133 Karlsruhe Fax (0721) 35461-25
E-mail: office.karlsruhe@mueller-hereth.com




Planfestgestellt gemäß
durch Beschl.
vom **13. Okt. 2006** **DB**
Az.: **59160 PAP-PS 21-PFA 1.5**

Umgestaltung des Bahnknotens Stuttgart

Ausbau- und Neubaustrecke Stuttgart – Augsburg
Bereich Stuttgart – Wendlingen mit Flughafenanbindung

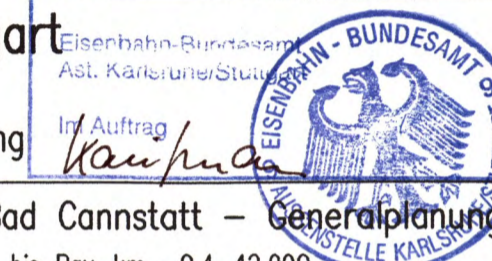

Planfeststellungsabschnitt 1.5 Zuführung Feuerbach/Bad Cannstatt – Generalplanung
Bau-km –4.0–90.340 bis Bau-km –0.4–42.000 / Stat –4.8–64.359 bis Bau-km –0.4–42.000

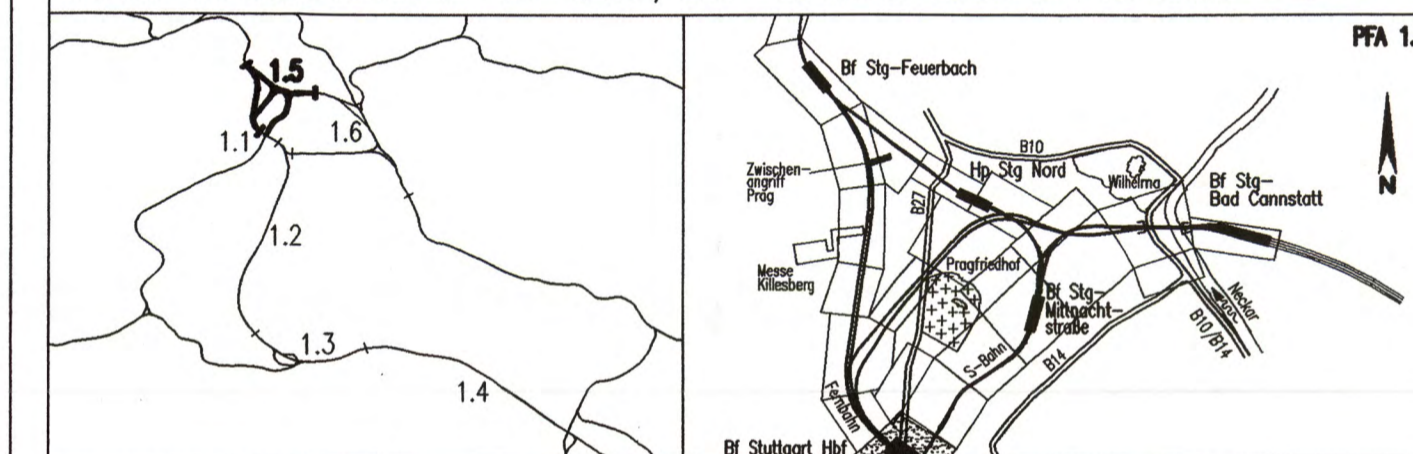

Geographische Codierung 1.5 2 2 0 0	Blattschnittcodierung 4 8 1 3 X X X X X	Organisatorische Codierung P i b q I Q 6 T 0 0
PFA Bauabschnitt Blattschnitt	Streckennummer Bezirk	Phase Planzeichen Gewerk Ebene Planinhalt Index

Auftraggeber DBProjekte Süd GmbH Wolfraststraße 20 70191 Stuttgart Tel. 07 11 / 2 27 85 - 0 Fax. 07 11 / 2 27 85 - 999	Projektsteuerung Drees & Sommer Infra Consult & Management GmbH Lautenschlagerstraße 2 70173 Stuttgart Tel. 07 11 / 2 29 33 - 10 Fax. 07 11 / 2 29 33 - 90	Planer – bearbeitet im Auftrag der DBProjekte Süd GmbH Planungsgemeinschaft S/BV für Stuttgart 21 PFA 1.5 SPEIKERWANN GmbH Tübinger Straße 10 70174 Stuttgart Tel. 07 11 / 22 42-0 Fax. 07 11 / 22 42-249 INGENIEURBÜRO VOSSING Theodor-Hauss-Strasse 6 70174 Stuttgart Tel. 07 11 / 22 55 89-0 Fax. 07 11 / 22 55 89-70
--	---	--

Bauwerksquerschnitt		Datum	Name
Nordkopf mit Richtungstunneln und Verzweigungsbauwerken Kriegsberg (Fernb.) Str. 4813 Stg-Feuerbach – Ulm Hbf; Bau-km –0.4–58.500		Gezeichnet	12/02 Fischer (M+H)
		Bearbeiter	12/02 Wagner (M+H)
"Urheberschutz" – Alle Rechte bei der DBProjekte Süd GmbH		Maßstab 1:500	
		Freigabe DBProjekte Süd GmbH gez. R. Baur Datum: 18.12.02	
Änderungsvermerke		Ersatz für Plan-Nr. Phase Index	
Genehmigungsvermerk – Eisenbahn-Bundesamt		Ersetzt durch Plan-Nr.	
Datum Genehmigungsvermerk Name Unterschrift		Anlage Planfeststellungsunterlagen	
09-07		Anlage 7.1.13.3	
Blatt 6 von 10			