


# Querschnitt Planfeststellungsgrenze Südröhre

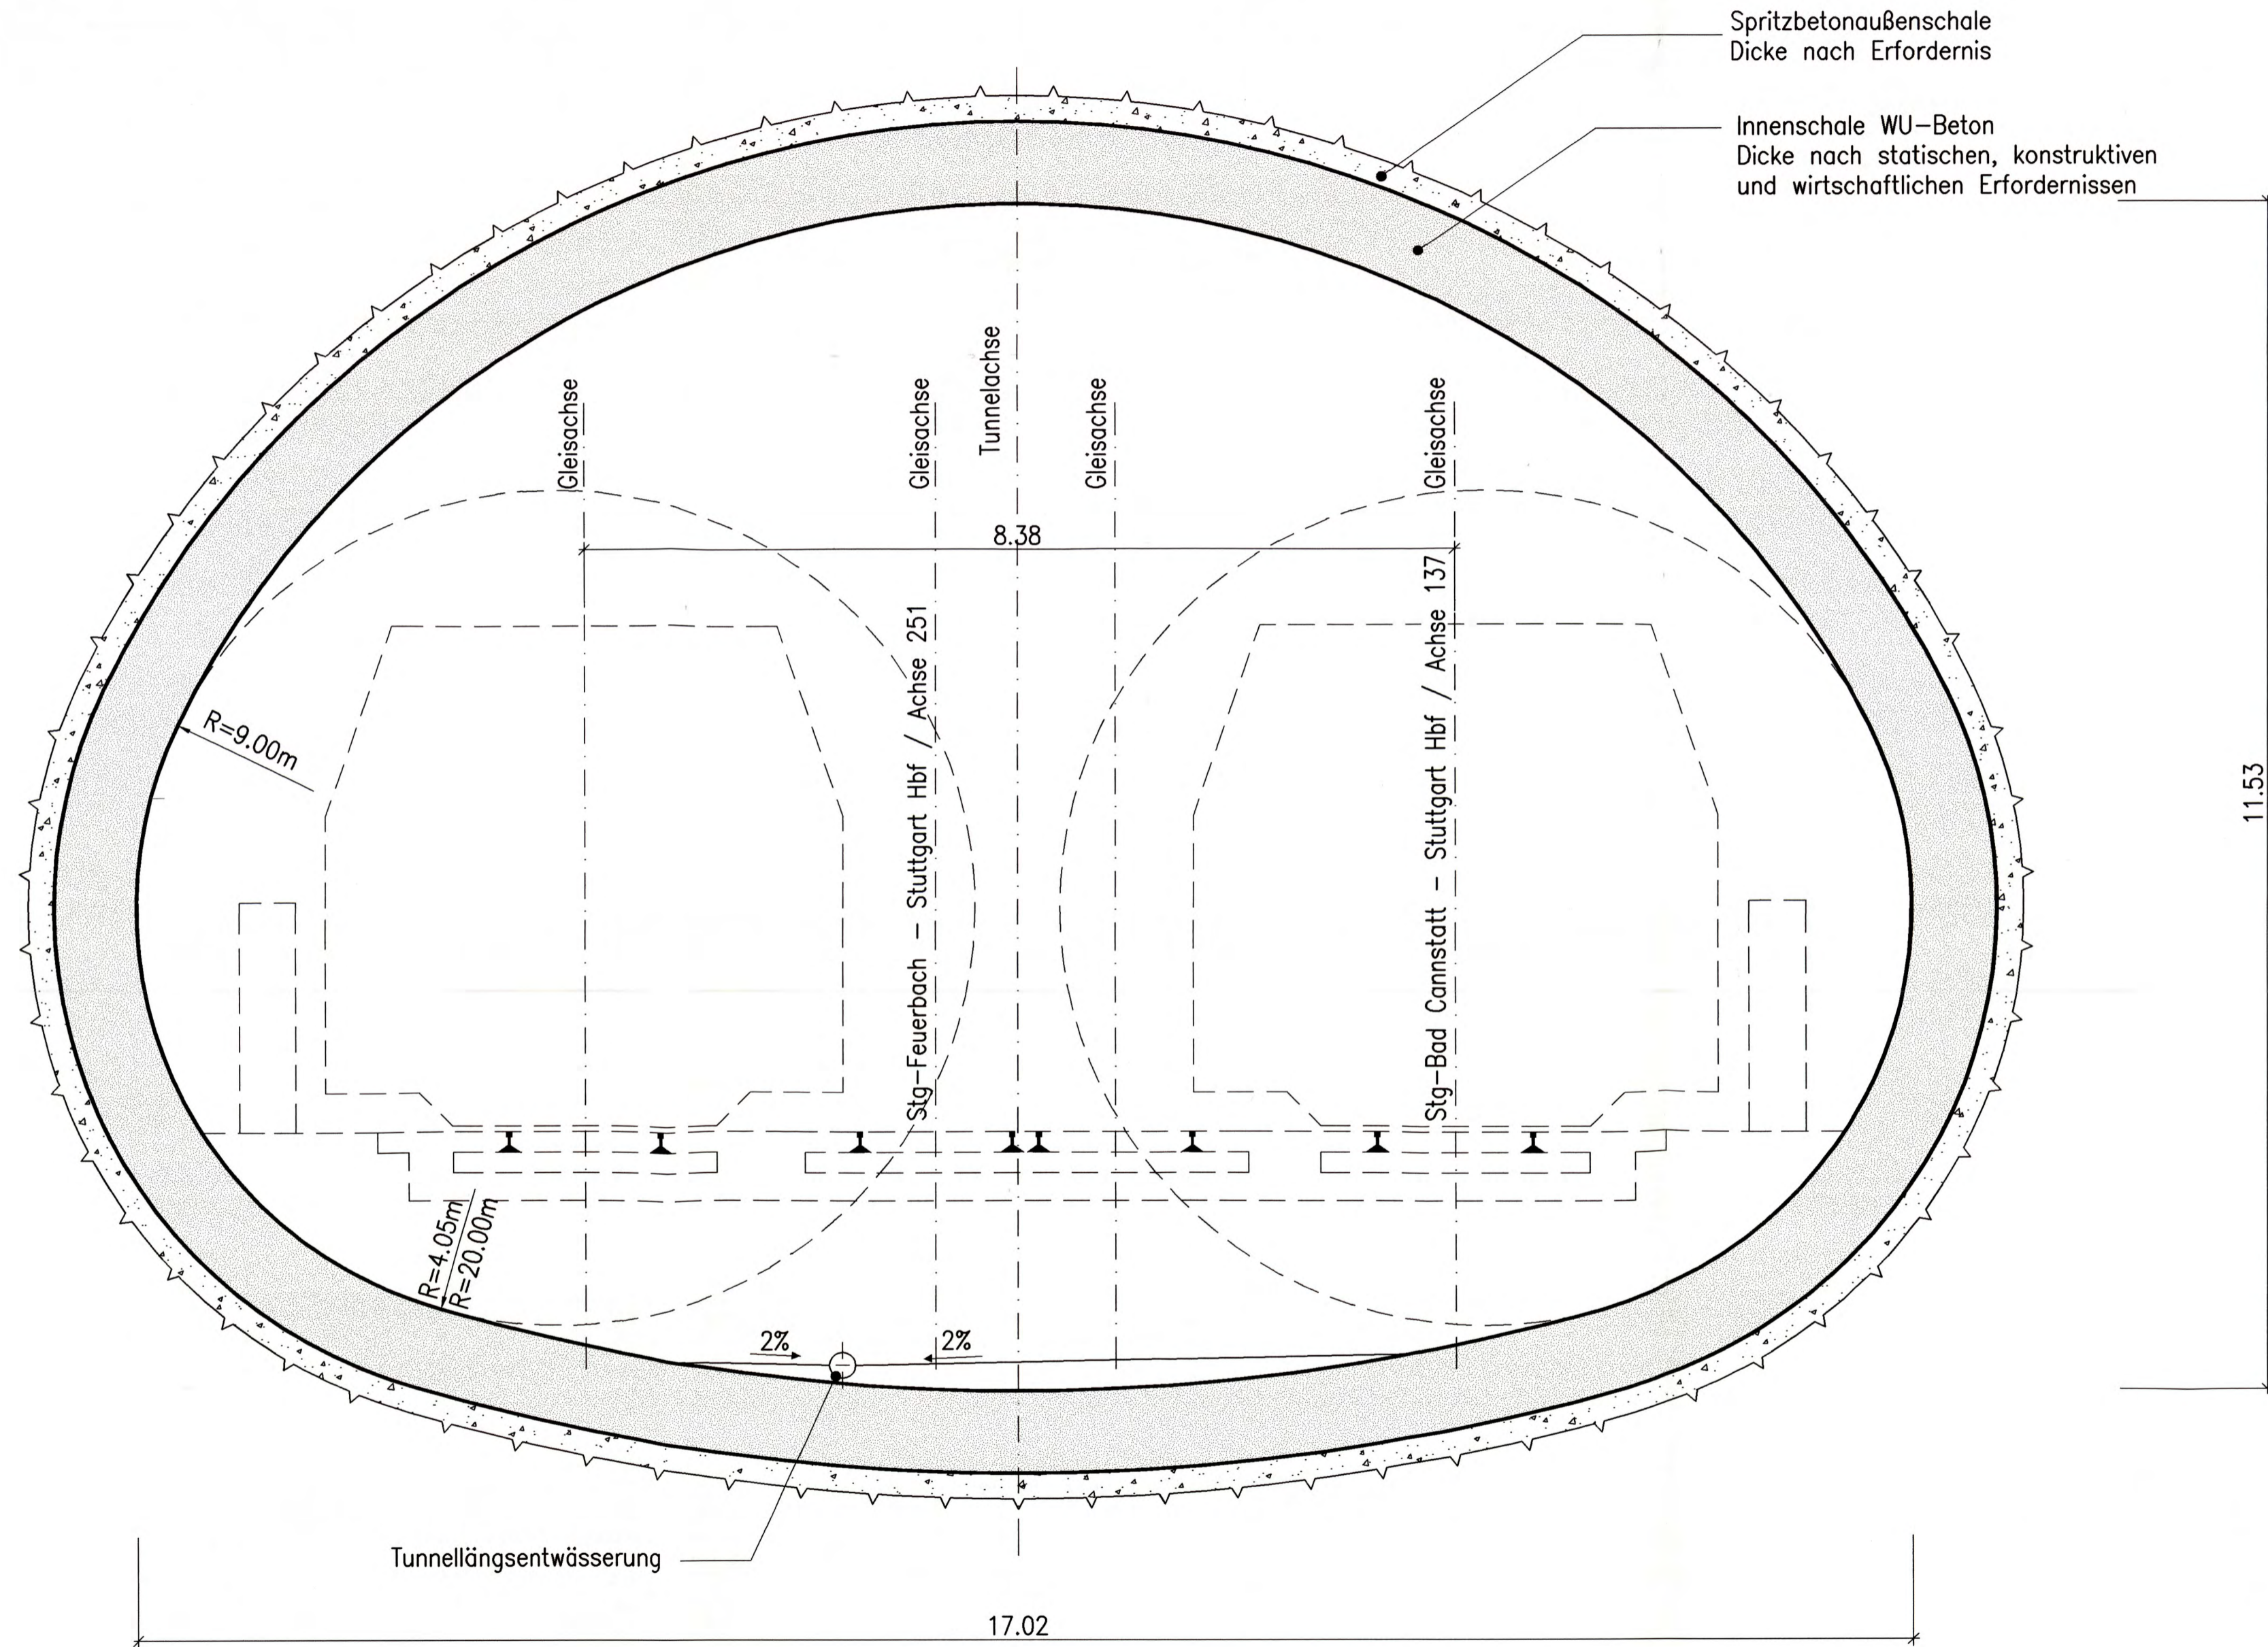

Spritzbetonaußenschale  
Dicke nach Erfordernis

Innenschale WU-Beton  
Dicke nach statischen, konstruktiven  
und wirtschaftlichen Erfordernissen

## LEGENDE:

- Stahlbeton
- Spritzbeton


erstellt von:

müller + hereth  
Ingenieurbüro für Tunnel- und Felsbau  
Karlsruhe 46b Tel. (0721) 35461-0  
76133 Karlsruhe Fax (0721) 35461-25  
E-mail: office.karlsruhe@mueller-hereth.com


Stuttgart  
**21**

Planfestgestellt gemäß  
13. Okt. 2006 **DB**  
vom  
Az.: 59160 PAP-PS 21-1-1-1-5

Umgestaltung des Bahnknotens Stuttgart  
Ausbau- und Neubaustrecke Stuttgart – Augsburg  
Bereich Stuttgart – Wendlingen mit Flughafenanbindung

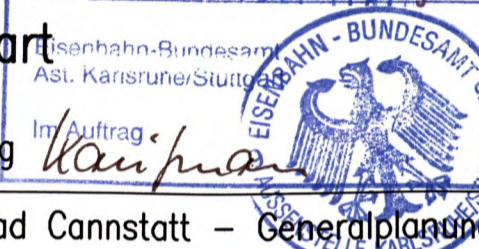

Planfeststellungsabschnitt 1.5 Zuführung Feuerbach/Bad Cannstatt – Generalplanung  
Bau-km -4.0-90.340 bis Bau-km -0.4 -42.000 / Stat -4.8-64.359 bis Bau-km -0.4-42.000

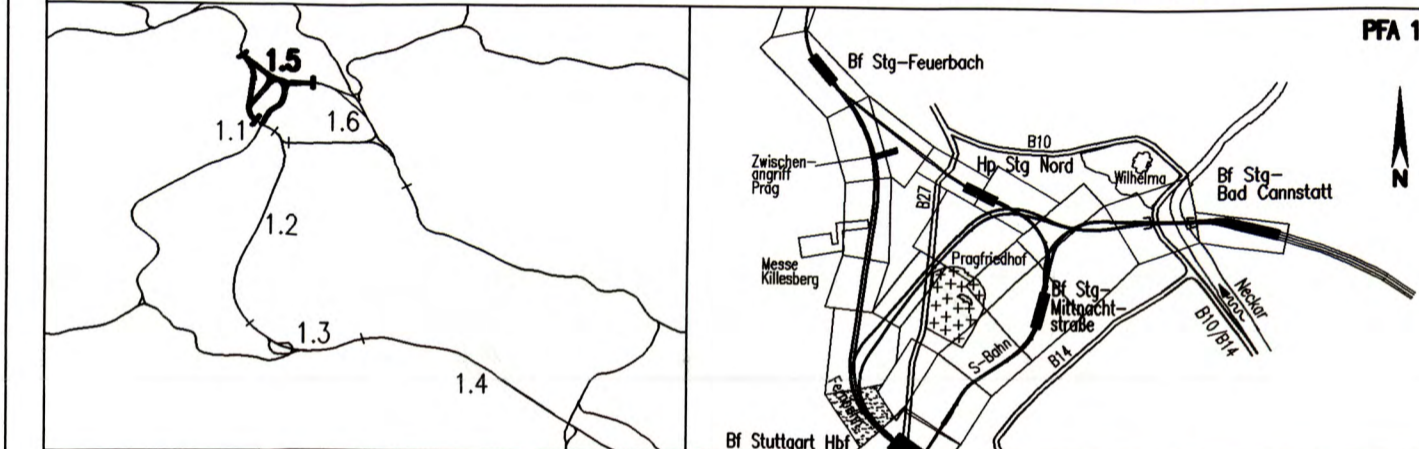

Geographische Codierung 1.5   2   2   0   0	Blattschnittcodierung 4   8   1   3   X   X   X   X   X	Organisatorische Codierung P   I   b   q   I   Q   9   T   0   0
Auftraggeber DBProjekte Süd GmbH Wolfraststraße 20 70191 Stuttgart Tel. 07 11 / 2 27 85 - 0 Fax. 07 11 / 2 27 85 - 999	Projektsteuerung Drees & Sommer Infra Consult & Management GmbH Lautenschlagerstraße 2 70173 Stuttgart Tel. 07 11 / 22 29 33 - 10 Fax. 07 11 / 22 29 33 - 90	Planer – bearbeitet im Auftrag der DBProjekte Süd GmbH Planungsgemeinschaft SI/BNV für Stuttgart 21 PFA 1.5 INGENIEURBÜRO VOSSING Theodor-Haues-Strasse 6 70174 Stuttgart Tel. 0711/ 22 55 89-0 Fax. 0711/ 22 55 89-70

Bauwerksquerschnitt		Datum	Name
Nordkopf mit Richtungstunneln u. Verzweigungsbauwerken Kriegsberg (Fernb.) Str. 4813 Stg-Feuerbach – Ulm Hbf, Bau-km -0.4-42.000 (Südröhre)		12/02	Fischer (M+H)
		12/02	Wagner (M+H)
"Urheberschutz" – Alle Rechte bei der DBProjekte Süd GmbH		Maßstab <b>1:50</b>	
Änderungsvermerke		Freigabe DBProjekte Süd GmbH gez. R. Baur Datum: 18.12.02	
Genehmigungsvermerk – Eisenbahn-Bundesamt 09-10		Ersatz für Plan-Nr. <input type="text"/> <input type="text"/> Ersetzt durch Phase <input type="text"/> Index <input type="text"/> Plan-Nr. <input type="text"/> <input type="text"/>	
Anlage Planfeststellungsunterlagen		Anlage <b>7.1.13.3</b> Blatt <b>9</b> von <b>10</b>	