


Querschnitt Planfeststellungsgrenze Nordröhre

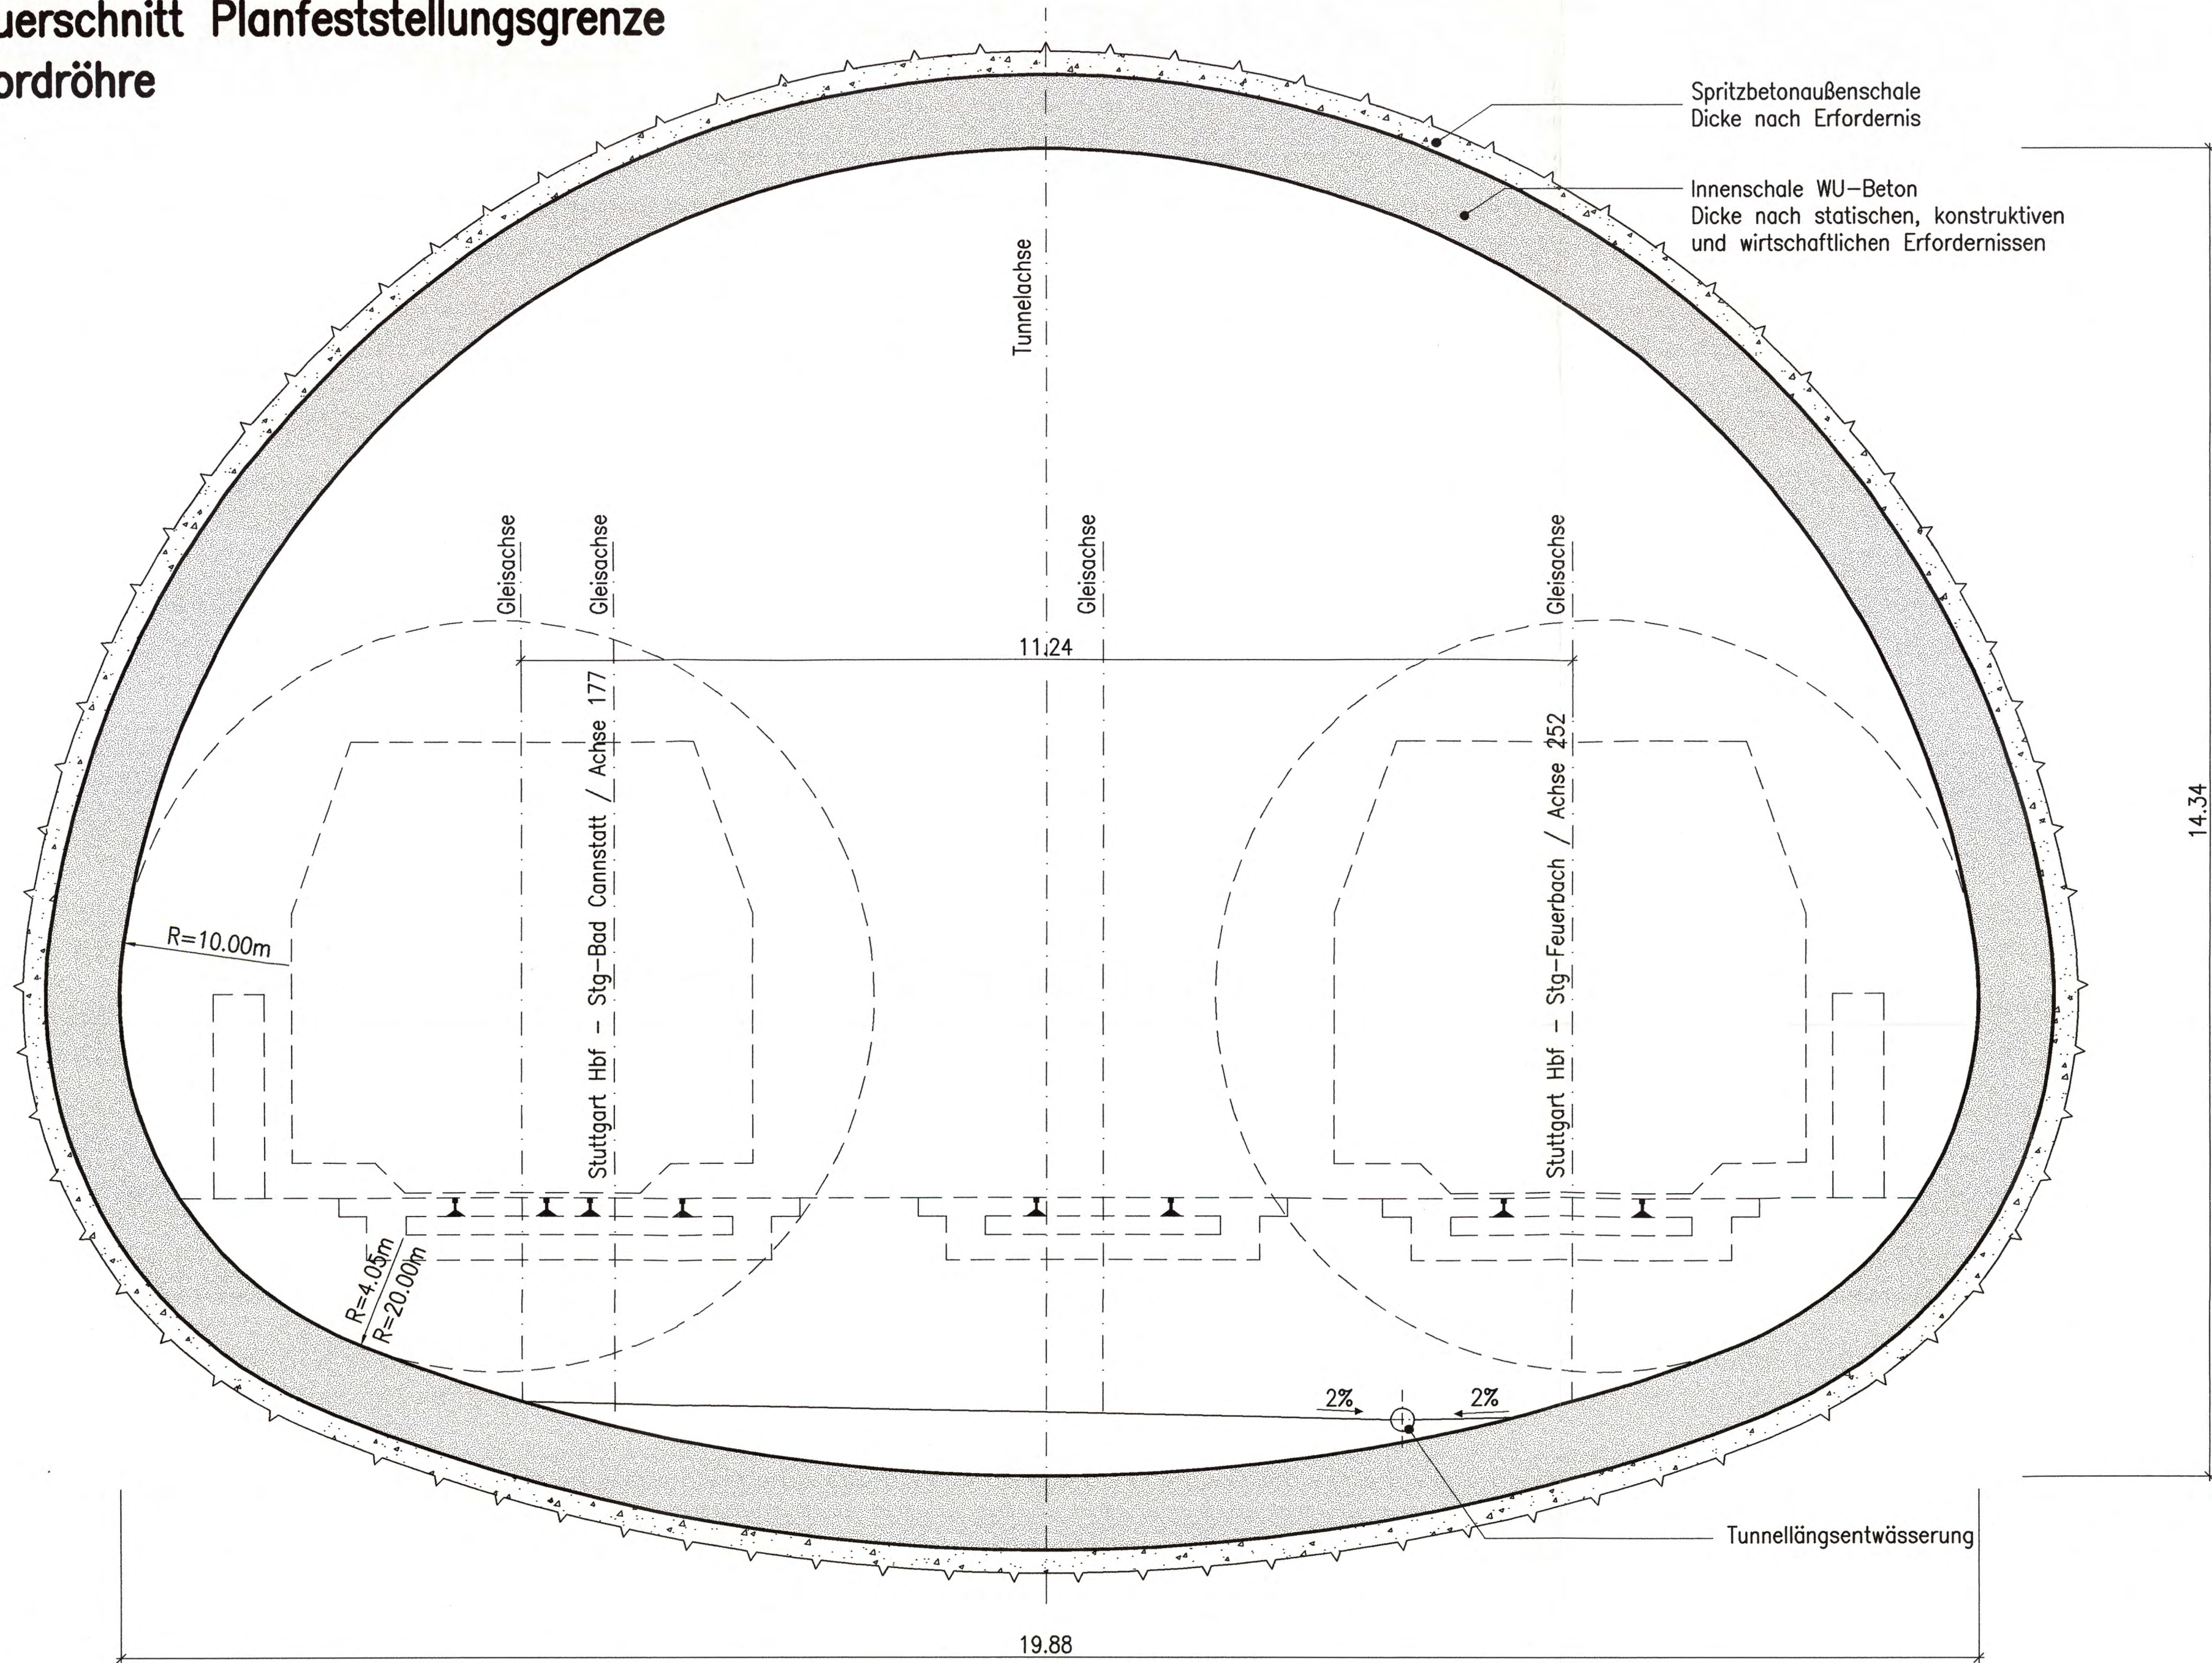

LEGENDE:

- Stahlbeton
- Spritzbeton

erstellt von:


müller+hereth
Ingenieurbüro für Tunnel- und Felsbau
Karlsruhe 46b
76133 Karlsruhe
E-mail: office.karlsruhe@muelhereth.com



Planfestgestellt gemäß § 18 Abs. 1 AEG
durch Beschl.
13. Okt. 2006
vom
Az.: 59180 PAP-PS 21-PFA 1.5

Umgestaltung des Bahnknotens Stuttgart
Ausbau- und Neubaustrecke Stuttgart - Augsburg
Bereich Stuttgart - Wendlingen mit Flughafenanbindung

Planfeststellungsabschnitt 1.5 Zuführung Feuerbach/Bad Cannstatt - Generalplanung
Bau-km -4.0-90.340 bis Bau-km -0.4 -42.000 / Stat -4.8-64.359 bis Bau-km -0.4-42.000

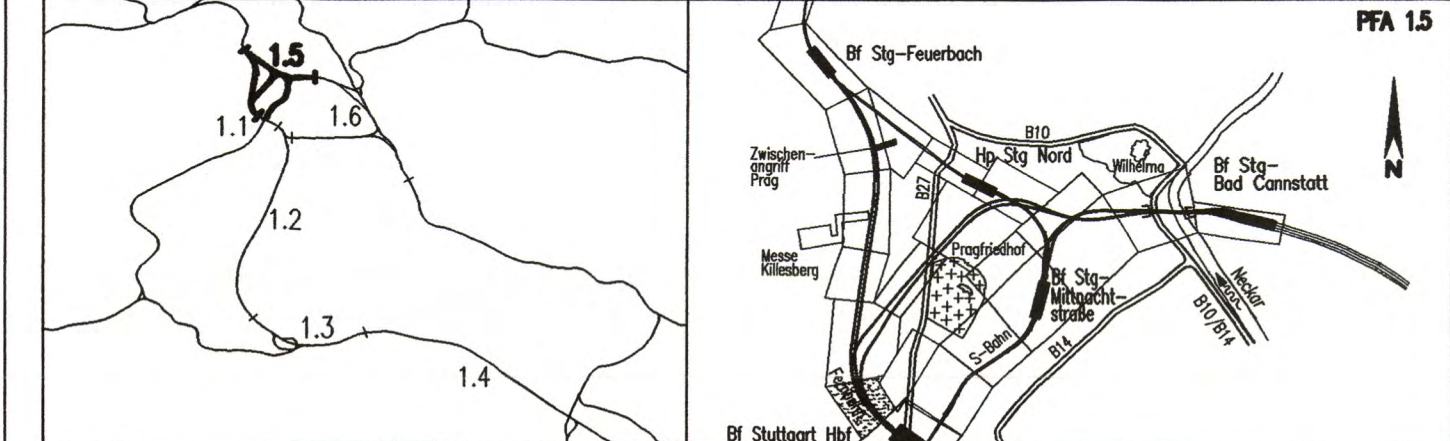

Geographische Codierung 1.5 2.2 0.0	Blattschnittcodierung 4813 X X X X X	Organisatorische Codierung P l b q l Q A T 0 0
Auftraggeber DB Projekte Süd GmbH Wolframsstraße 20 70191 Stuttgart Tel. 07 11 / 2 27 85 - 0 Fax. 07 11 / 2 27 85 - 999	Projektsteuerung Drees & Sommer Infra Consult & Management GmbH Lautenschlagerstraße 2 70173 Stuttgart Tel. 07 11 / 22 29 33 - 10 Fax. 07 11 / 22 29 33 - 90	Planer - bearbeitet im Auftrag der DB Projekte Süd GmbH Planungsgemeinschaft S/BNV für Stuttgart 21 PFA 1.5 SPEXERMANNS GmbH Tübinger Straße 10 70178 Stuttgart Tel. 0711 / 22 42-0 Fax. 0711 / 22 42-249 INGENIEURBÜRO VOSSING Theodor-Heuss-Straße 6 70174 Stuttgart Tel. 0711 / 22 55 89-0 Fax. 0711 / 22 55 89-70

Bauwerksquerschnitt		Datum	Name
Nordkopf mit Richtungstunneln u. Verzweigungsbauwerken Kriegsberg (Fernb.) Str. 4813 Stg-Feuerbach - Ulm Hbf, Bau-km -0.4-42.000 (Nordröhre)		Gezeichnet	12/02 Fischer (M+H)
		Bearbeiter	12/02 Wagner (M+H)
"Urheberschutz" - Alle Rechte bei der DB Projekte Süd GmbH		Maßstab	1:50
Änderungsvermerke		Freigabe DB Projekte Süd GmbH gez. R. Baur Datum: 18.12.02	
Genehmigungsvermerk - Eisenbahn-Bundesamt 09-11		Ersatz für Plan-Nr. <input type="checkbox"/> <input type="checkbox"/> Ersetzt durch <input type="checkbox"/> <input type="checkbox"/> Plan-Nr. <input type="checkbox"/> <input type="checkbox"/>	
Anlage Planfeststellungsunterlagen		Anlage 7.1.13.3 Blatt 10 von 10	