

LEGENDE:

Stahlbeton

erstellt von:


müller + hereth
 Ingenieurbüro für Tunnel- und Felsbau
 Karlsruherstr. 46B Tel. (0721) 35461-0
 76133 Karlsruhe Fax (0721) 35461-25
 E-mail: office.karlsruhe@mueller-hereth.com



Planfestgestellt gemäß § 18 Abs. 1 AEG
 durch Bescheid vom 13. Okt. 2006
 Az.: 59160.PAP-PS.21-PE.1.5

Umgestaltung des Bahnknotens Stuttgart
 Ausbau- und Neubaustrecke Stuttgart – Augsburg
 Bereich Stuttgart – Wendlingen mit Flughafenanbindung

Planfeststellungsabschnitt 1.5 Zuführung Feuerbach/Bad Cannstatt – Generallösung
 Bau-km -4.0-90.340 bis Bau-km -0.4 -42.000 / Stat -4.8-64.359 bis Bau-km -0.4-42.000

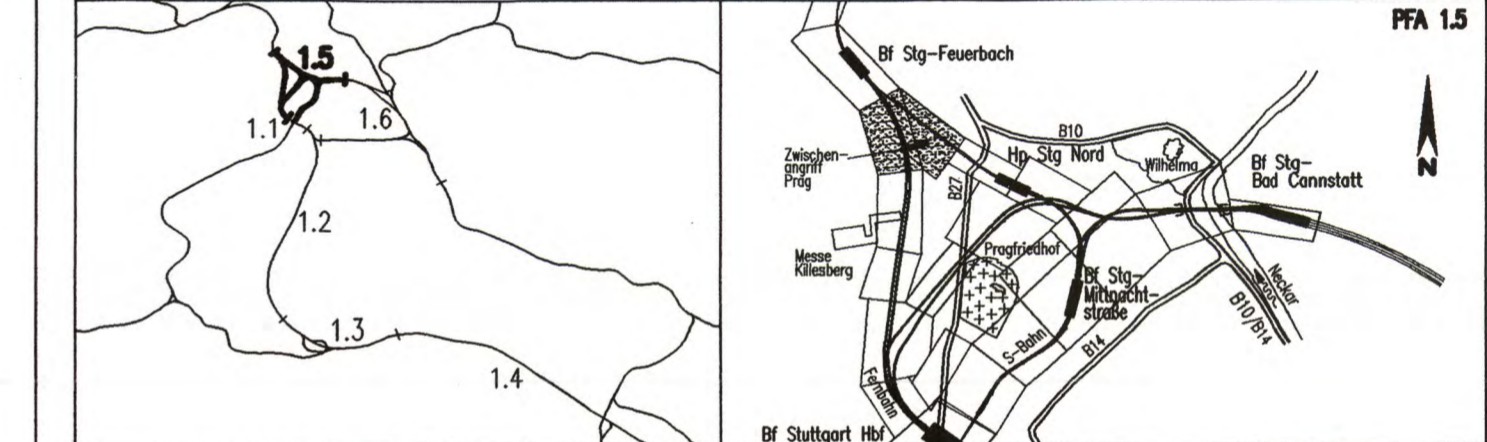

Geographische Codierung 1.5 1.5 0.0	Blattschnittcodierung 4 8 1 3 X X X X X X	Organisatorische Codierung P I b i I K I T 0 0
Auftraggeber DB Projekte Süd GmbH Wilferstraße 20 70191 Stuttgart Tel. 07 11 / 2 27 85 - 0 Fax. 07 11 / 2 27 85 - 999	Projektsteuerung Drees & Sommer Infra Consult & Management GmbH Ludwigsplatz 2 70173 Stuttgart Tel. 07 11 / 22 29 33 - 10 Fax. 07 11 / 22 29 33 - 90	Planer - bearbeitet im Auftrag der DB Projekte Süd GmbH Planungsgemeinschaft S/BV für Stuttgart 21 PFA 1.5 INGENIEURBÜRO MOSSING Theodor-Hoeser-Strasse 6 70174 Stuttgart Tel. 0711 / 22 55 89-0 Fax. 0711 / 22 55 89-70

Bauwerksgrundriß		Datum	Name																								
Tunnel, bergm. Bauweise (Zwischenangriff/Rettungsausfahrt Prag) (Fernbahn) Str. 4813 Stg-Feuerbach – Ulm Hbf, Bau-km -3.0-35.000 bis -2.6-46.000		12/02	Fischer (M+H)																								
		Bearbeiter	12/02 Wagner (M+H)																								
"Urheberschutz" – Alle Rechte bei der DB Projekte Süd GmbH		Maßstab 1:1000																									
Änderungsvermerke		Freigabe DB Projekte Süd GmbH gez. R. Baur Datum: 18.12.02																									
<table border="1"> <thead> <tr> <th>Index</th> <th>Änderungen</th> <th>Datum</th> <th>Name</th> </tr> </thead> <tbody> <tr><td> </td><td> </td><td> </td><td> </td></tr> <tr><td> </td><td> </td><td> </td><td> </td></tr> <tr><td> </td><td> </td><td> </td><td> </td></tr> <tr><td> </td><td> </td><td> </td><td> </td></tr> <tr><td> </td><td> </td><td> </td><td> </td></tr> </tbody> </table>		Index	Änderungen	Datum	Name																					Ersatz für Plan-Nr. Phase Index Ersetzt durch Plan-Nr.	
Index	Änderungen	Datum	Name																								
Genehmigungsvermerk – Eisenbahn-Bundesamt 09-13		Anlage Planfeststellungsunterlagen																									
<table border="1"> <thead> <tr> <th>Datum</th> <th>Genehmigungsvermerk</th> <th>Name</th> <th>Unterschrift</th> </tr> </thead> <tbody> <tr><td> </td><td> </td><td> </td><td> </td></tr> </tbody> </table>		Datum	Genehmigungsvermerk	Name	Unterschrift					Anlage 7.1.14.2 Blatt 1 von 1																	
Datum	Genehmigungsvermerk	Name	Unterschrift																								