


### Zwischenangriff Prag (Nutzung während Bauzeit)

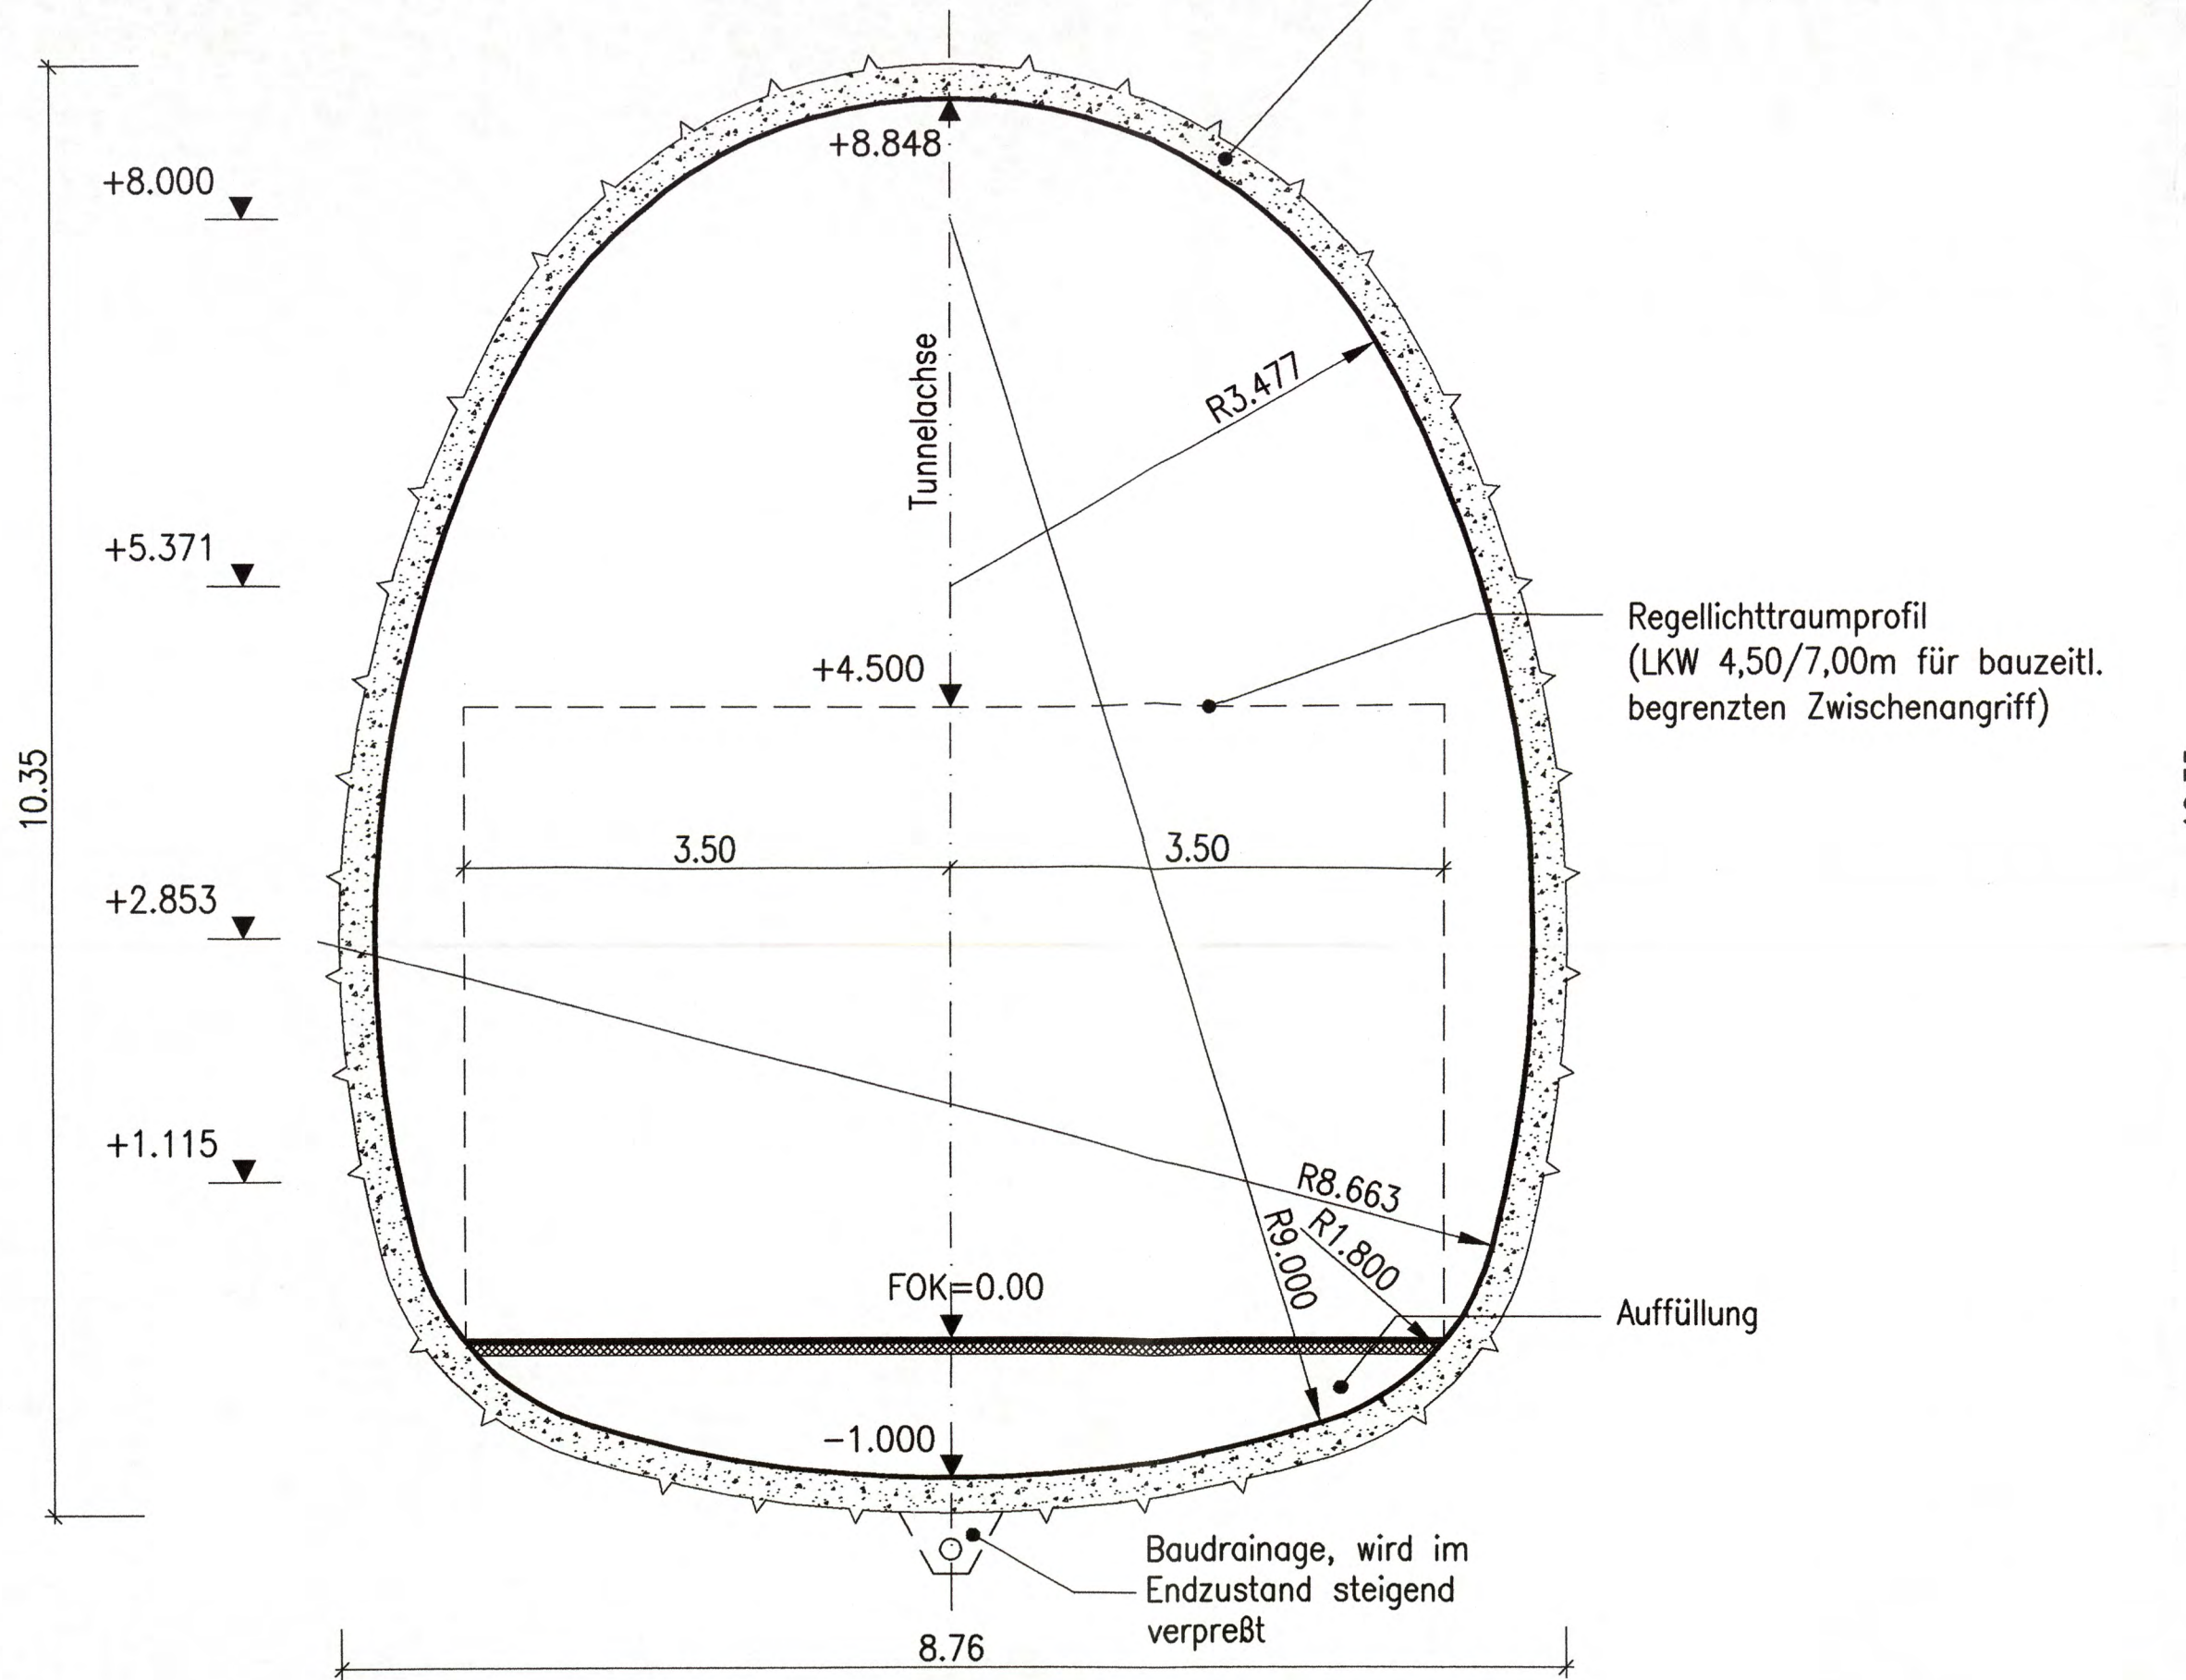


Spritzbetonaußenschale  
Dicke nach statischen, konstruktiven  
und wirtschaftlichen Erfordernissen

Regellichttraumprofil  
(LKW 4,50/7,00m für bauzeitl.  
begrenzten Zwischenangriff)

Auffüllung

Baudrainage, wird im  
Endzustand steigend  
verpreßt

### Rettungsausfahrt Prag (Endzustand)

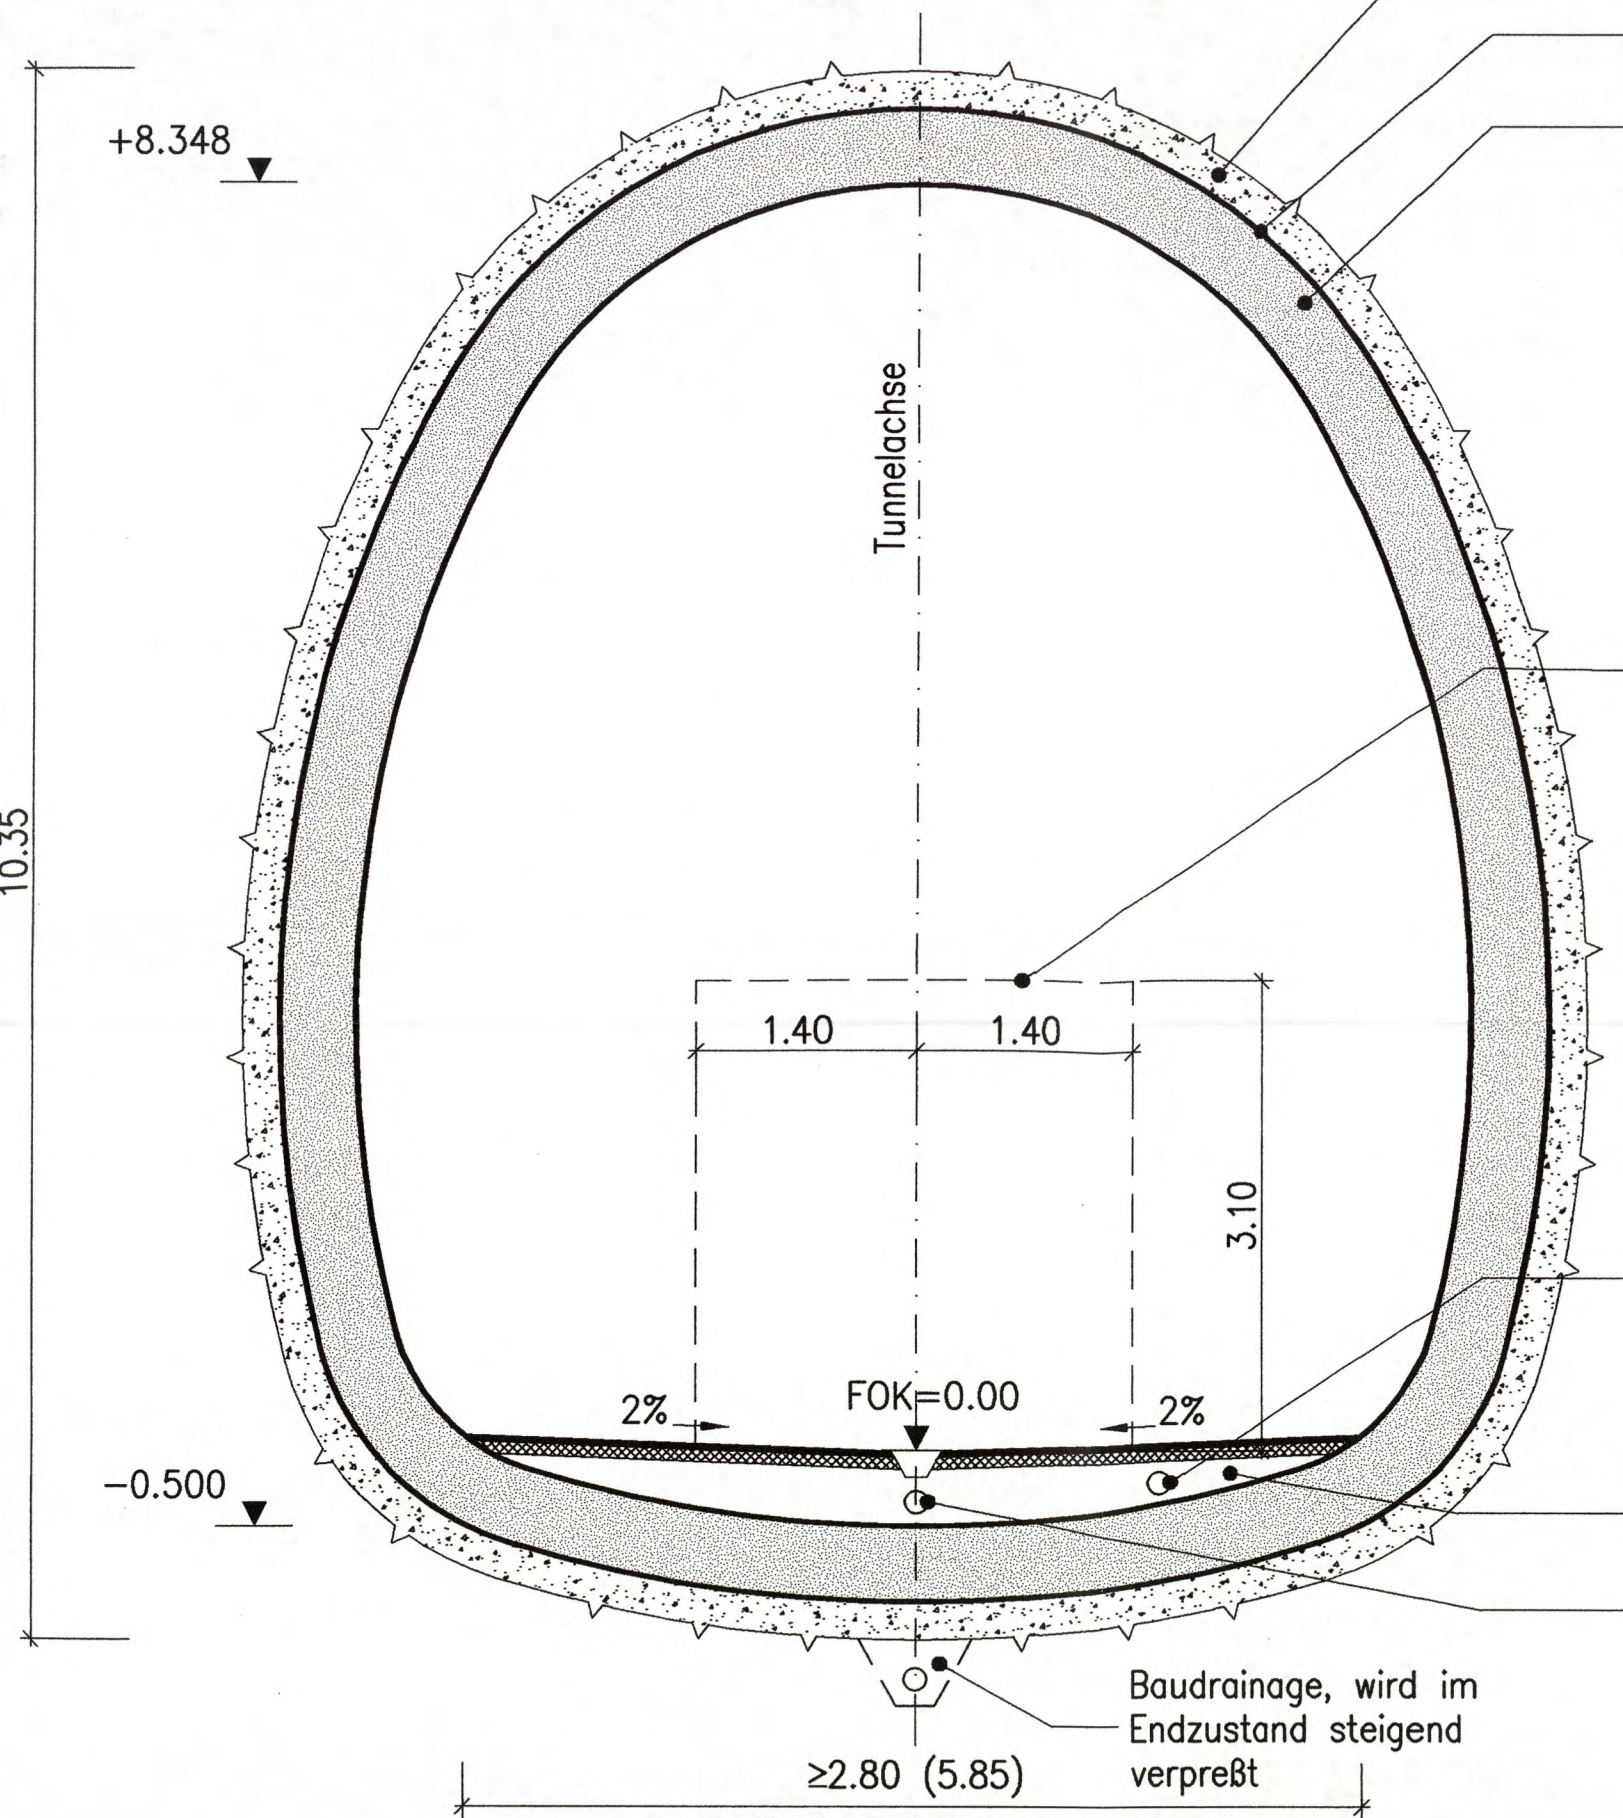

Spritzbetonaußenschale  
Dicke nach statischen, konstruktiven  
und wirtschaftlichen Erfordernissen

Folienabdichtung

Innenschale aus wu-Beton  
Dicke nach statischen, konstruktiven  
und wirtschaftlichen Erfordernissen

Regellichttraumprofil  
(Rettungsfhz. 2,80/3,10m für  
Rettungsausfahrt)

Löschwasserleitung als  
Trockenleitung

Füllbeton

Längsentwässerung

Baudrainage, wird im  
Endzustand steigend  
verpreßt


für Rettungsfahrzeuge zur  
Verfügung stehende Fläche

erstellt von:

**müller+hereth**  
Ingenieurbüro für Tunnel- und Felsbau  
Karlsruhe 46b Tel. (0721) 35461-0  
78133 Karlsruhe Fax (0721) 35461-25  
E-mail: office.karlsruhe@muller-hereth.com

### Umgestaltung des Bahnknotens Stuttgart Ausbau- und Neubaustrecke Stuttgart - Augsburg Bereich Stuttgart - Wendlingen mit Flughafenanbindung

Planfeststellungsabschnitt 1.5 Zuführung Feuerbach/Bad Cannstatt - Generalplanung  
Bau-km -4.0-90.340 bis Bau-km -0.4 -42.000 / Stat -4.8-64.359 bis Bau-km -0.4-42.000

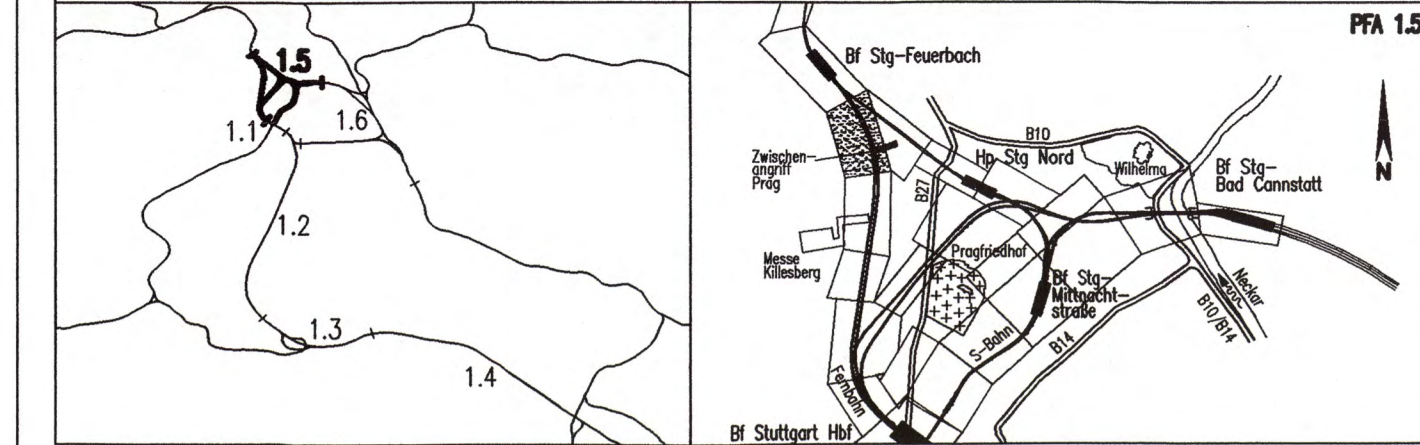

Geographische Codierung		Blattschnittcodierung		Organisatorische Codierung	
1.5	1500	4813	XXXXXX	P	ibq
PFA	Baubabschnitt	Blattschnitt	Streckennummer	Bezirk	Phase
Auftraggeber		Projektsteuerung		Planner - bearbeitet im Auftrag der DBProjekte Süd GmbH	
DBProjekte Süd GmbH Wolfrumstraße 20 70191 Stuttgart Tel. 07 11 / 2 27 85 - 0 Fax. 07 11 / 2 27 85 - 999		Drees & Sommer Infra Consult & Management GmbH Lautenschlagerstraße 2 70173 Stuttgart Tel. 07 11 / 22 29 33 - 10 Fax. 07 11 / 22 29 33 - 90		Planungsgemeinschaft S/IBV für Stuttgart 21 PFA 1.5 SPEIKERMAN GmbH Theodor-Hauss-Strasse 6 70174 Stuttgart Tel. 0711/ 22 42-0 Fax. 0711/ 22 42-249	
		INGENIEURBÜRO VÖSSING Theodor-Hauss-Strasse 6 70174 Stuttgart Tel. 0711/ 22 55 89-0 Fax. 0711/ 22 55 89-70		Stuttgart, den 17.12.02	

Bauwerksquerschnitt		Datum	Name
Tunnel, bergm. Bauweise (Zwischenangriff/Rettungsausfahrt) (Fernbahn) Str. 4813 Stg-Feuerbach - Ulm Hbf, Bau-km -2.6-90.000		Gezeichnet 12/02	Fischer (M+H)
		Bearbeiter 12/02	Wagner (M+H)
"Urheberschutz" - Alle Rechte bei der DBProjekte Süd GmbH		Maßstab <b>1:50</b>	
Änderungsvermerke		Freigabe DBProjekte Süd GmbH gez. R. Baur	
Index	Änderungen	Datum	Name
Genehmigungsvermerk - Eisenbahn-Bundesamt		Datum: 18.12.02	
		Ersatz für Plan-Nr. <input type="checkbox"/> <input type="checkbox"/>	
		Ersetzt durch <input type="checkbox"/> <input type="checkbox"/>	
		Plan-Nr. <input type="checkbox"/> <input type="checkbox"/>	
Anlage Planfeststellungsunterlagen		Anlage <b>7.1.14.3</b>	
		Blatt <b>1</b> von <b>1</b>	