Verbindungsbauwerk Nr. 1.5.1.3
Bau-km -1.3-50.000
(siehe auch Anlage 10.2.3)

Schnitt 1-1

M 1:50

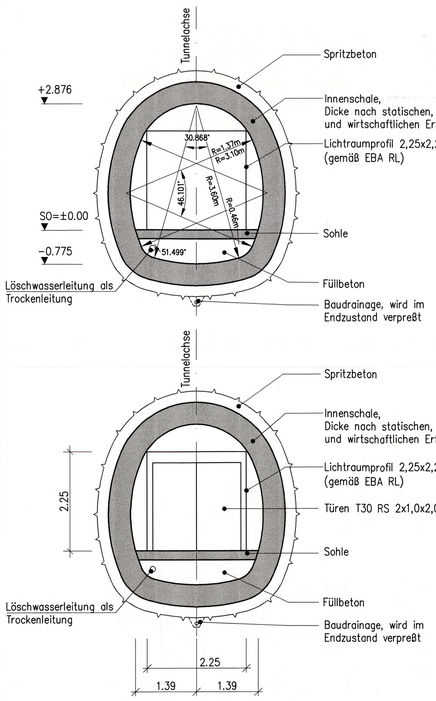

Verbindungs-bauwerk	Station bezogen auf die Achsen 251(Richtung Feuerbach)	Gleisab-stand der Achsen 251/252	Länge der Verbindungs-bauwerke	Schleusen-länge (Abstand Mittelachse Türen)	Höhendifferenz Achse 251/252
1.5.1.1	-2.6-88.000	25.00	16.31	12.00	0.00
1.5.1.2	-2.1-93.000	30.00	21.36	12.00	0.00
1.5.1.3	-1.3-50.000	30.00	21.36	12.00	0.00
1.5.2.7	-0.6-54.000	24.49	15.85	12.00	0.00

Schnitt 2-2

M 1:100

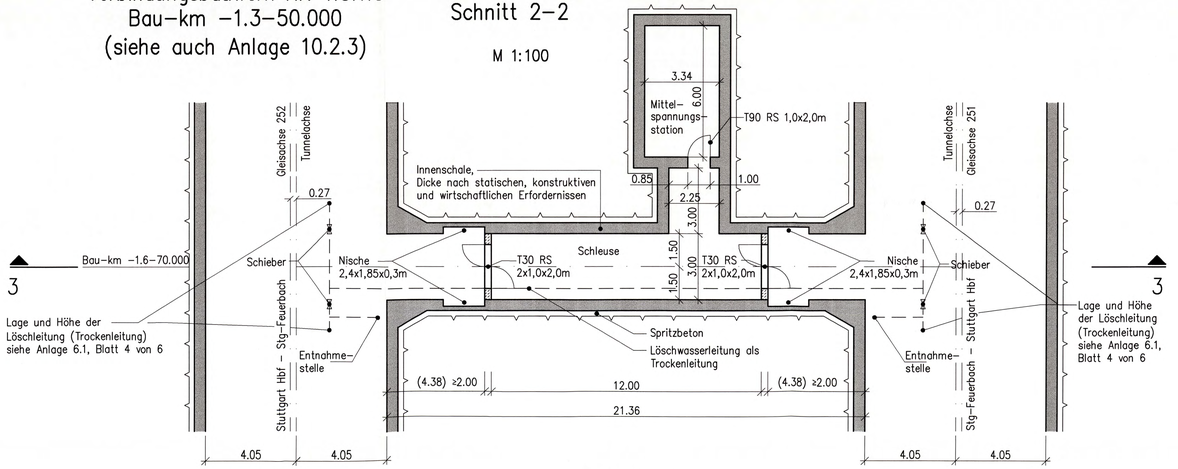

Schnitt 3-3

M 1:100

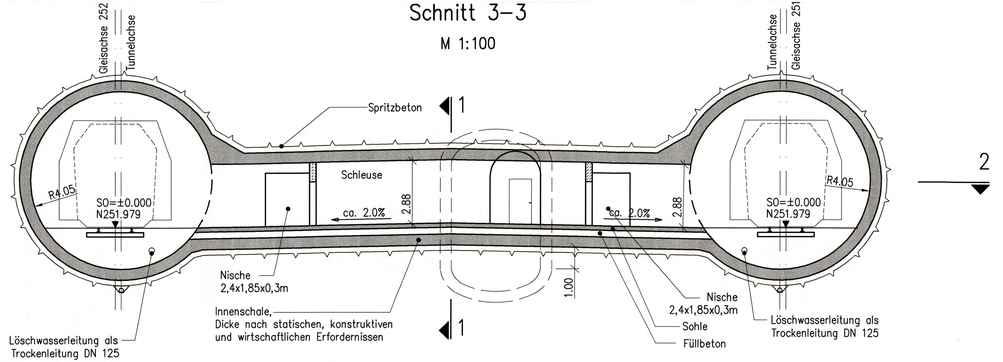

LEGENDE:

- Stahlbeton
- Beton, unbewehrt

Höhenangaben im NEUEN SYSTEM:
Höhendifferenz zw. altem (württ.) System und Neuem System

erstellt von:

müller+hereth
Ingenieurbüro für Tunnel- und Felsbau
Karlstraße 40b, 76133 Karlsruhe
Tel. (0721) 35461-0, Fax (0721) 35461-25
E-mail: office.karlsruhe@mueller-hereth.com

Stuttgart 21

Planfeststellung gem. § 18 AEG durch EBA vom 13. Okt. 2000 Az.: 33180 PAP-PS FI-PFA 1.5

Umgestaltung des Bahnknotens Stuttgart
Ausbau- und Neubaustrecke Stuttgart – Augsburg
Bereich Stuttgart – Wendlingen mit Flughafenanbindung

Planfeststellungsabschnitt 1.5 Zuführung Feuerbach/Bad Cannstatt – Generalplanung
Bau-km -4.0-90.340 bis Bau-km -0.4 -42.000 / Stat -4.8-64.359 bis Bau-km -0.4-42.000

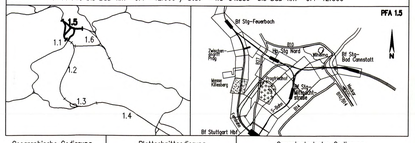

Geographische Codierung				Blattschnittcodierung						Organisatorische Codierung							
1.5	1	9	0	4	8	1	3	X	X	X	X	P	I	b	q	I	C	5	T	0	0
PFA	Baulos/Amt	Bahnsteig		Profil	Streckennummer			Blattschnitt				Phase	Planabschnitt			Gewerk	Ebene	Planinhalt		Index	

Auftraggeber
DBProjekte Süd GmbH
Wolframstraße 20
70191 Stuttgart
Tel. 07 11 / 2 27 85 - 0
Fax. 07 11 / 2 27 85 - 999

Projektsteuerung
Drees & Sommer
Infra Consult & Management GmbH
Lautenschlagerstraße 3
70173 Stuttgart
Tel. 07 11 / 22 29 33 - 10
Fax. 07 11 / 22 29 33 - 90

Planer – bearbeitet im Auftrag der DBProjekte Süd GmbH
Planungsgemeinschaft SJ/RV für Stuttgart 21 PFA 1.5
SPEKTRAWerk GmbH, Tübinger Straße 10, 70178 Stuttgart, Tel. 07 11/ 22 42-0, Fax. 07 11/ 22 42-249
INGENIEURBÜRO VÖZGING, Theodor-Heuss-Straße 6, 70174 Stuttgart, Tel. 07 11/ 22 55 89-0, Fax. 07 11/ 22 55 89-70

Stuttgart, den 17.12.02

Bauwerksgrundriß u. Schnitte

Verbindungsbauwerk Nr. 1.5.1.3
Str. 4813 Stg-Feuerbach – Ulm Hbf, Bau-km -1.3-50.000

	Datum	Name
Gezeichnet	12/02	Fischer (W+H)
Bearbeiter	12/02	Wagner (W+H)

Maßstab 1:100/1:50

"Urheberschutz" – Alle Rechte bei der DBProjekte Süd GmbH

Änderungsvermerke

Index	Änderungen	Datum	Name

Freigabe DBProjekte Süd GmbH
gez. R. Baur
Datum: 18.12.02

Ersatz für Plan-Nr. Phase Index
Ersetzt durch Plan-Nr.

Genehmigungsvermerk – Eisenbahn-Bundesamt 09-17

Datum	Genehmigungsvermerk	Name	Unterschrift

Anlage Planfeststellungsunterlagen
Anlage 7.1.15.3
Blatt 1 von 1

I:\Info1\1320\Planung\Planfest\Ausfertigung\3319PG27.DWG