



Entrauchungsschacht
M1:200

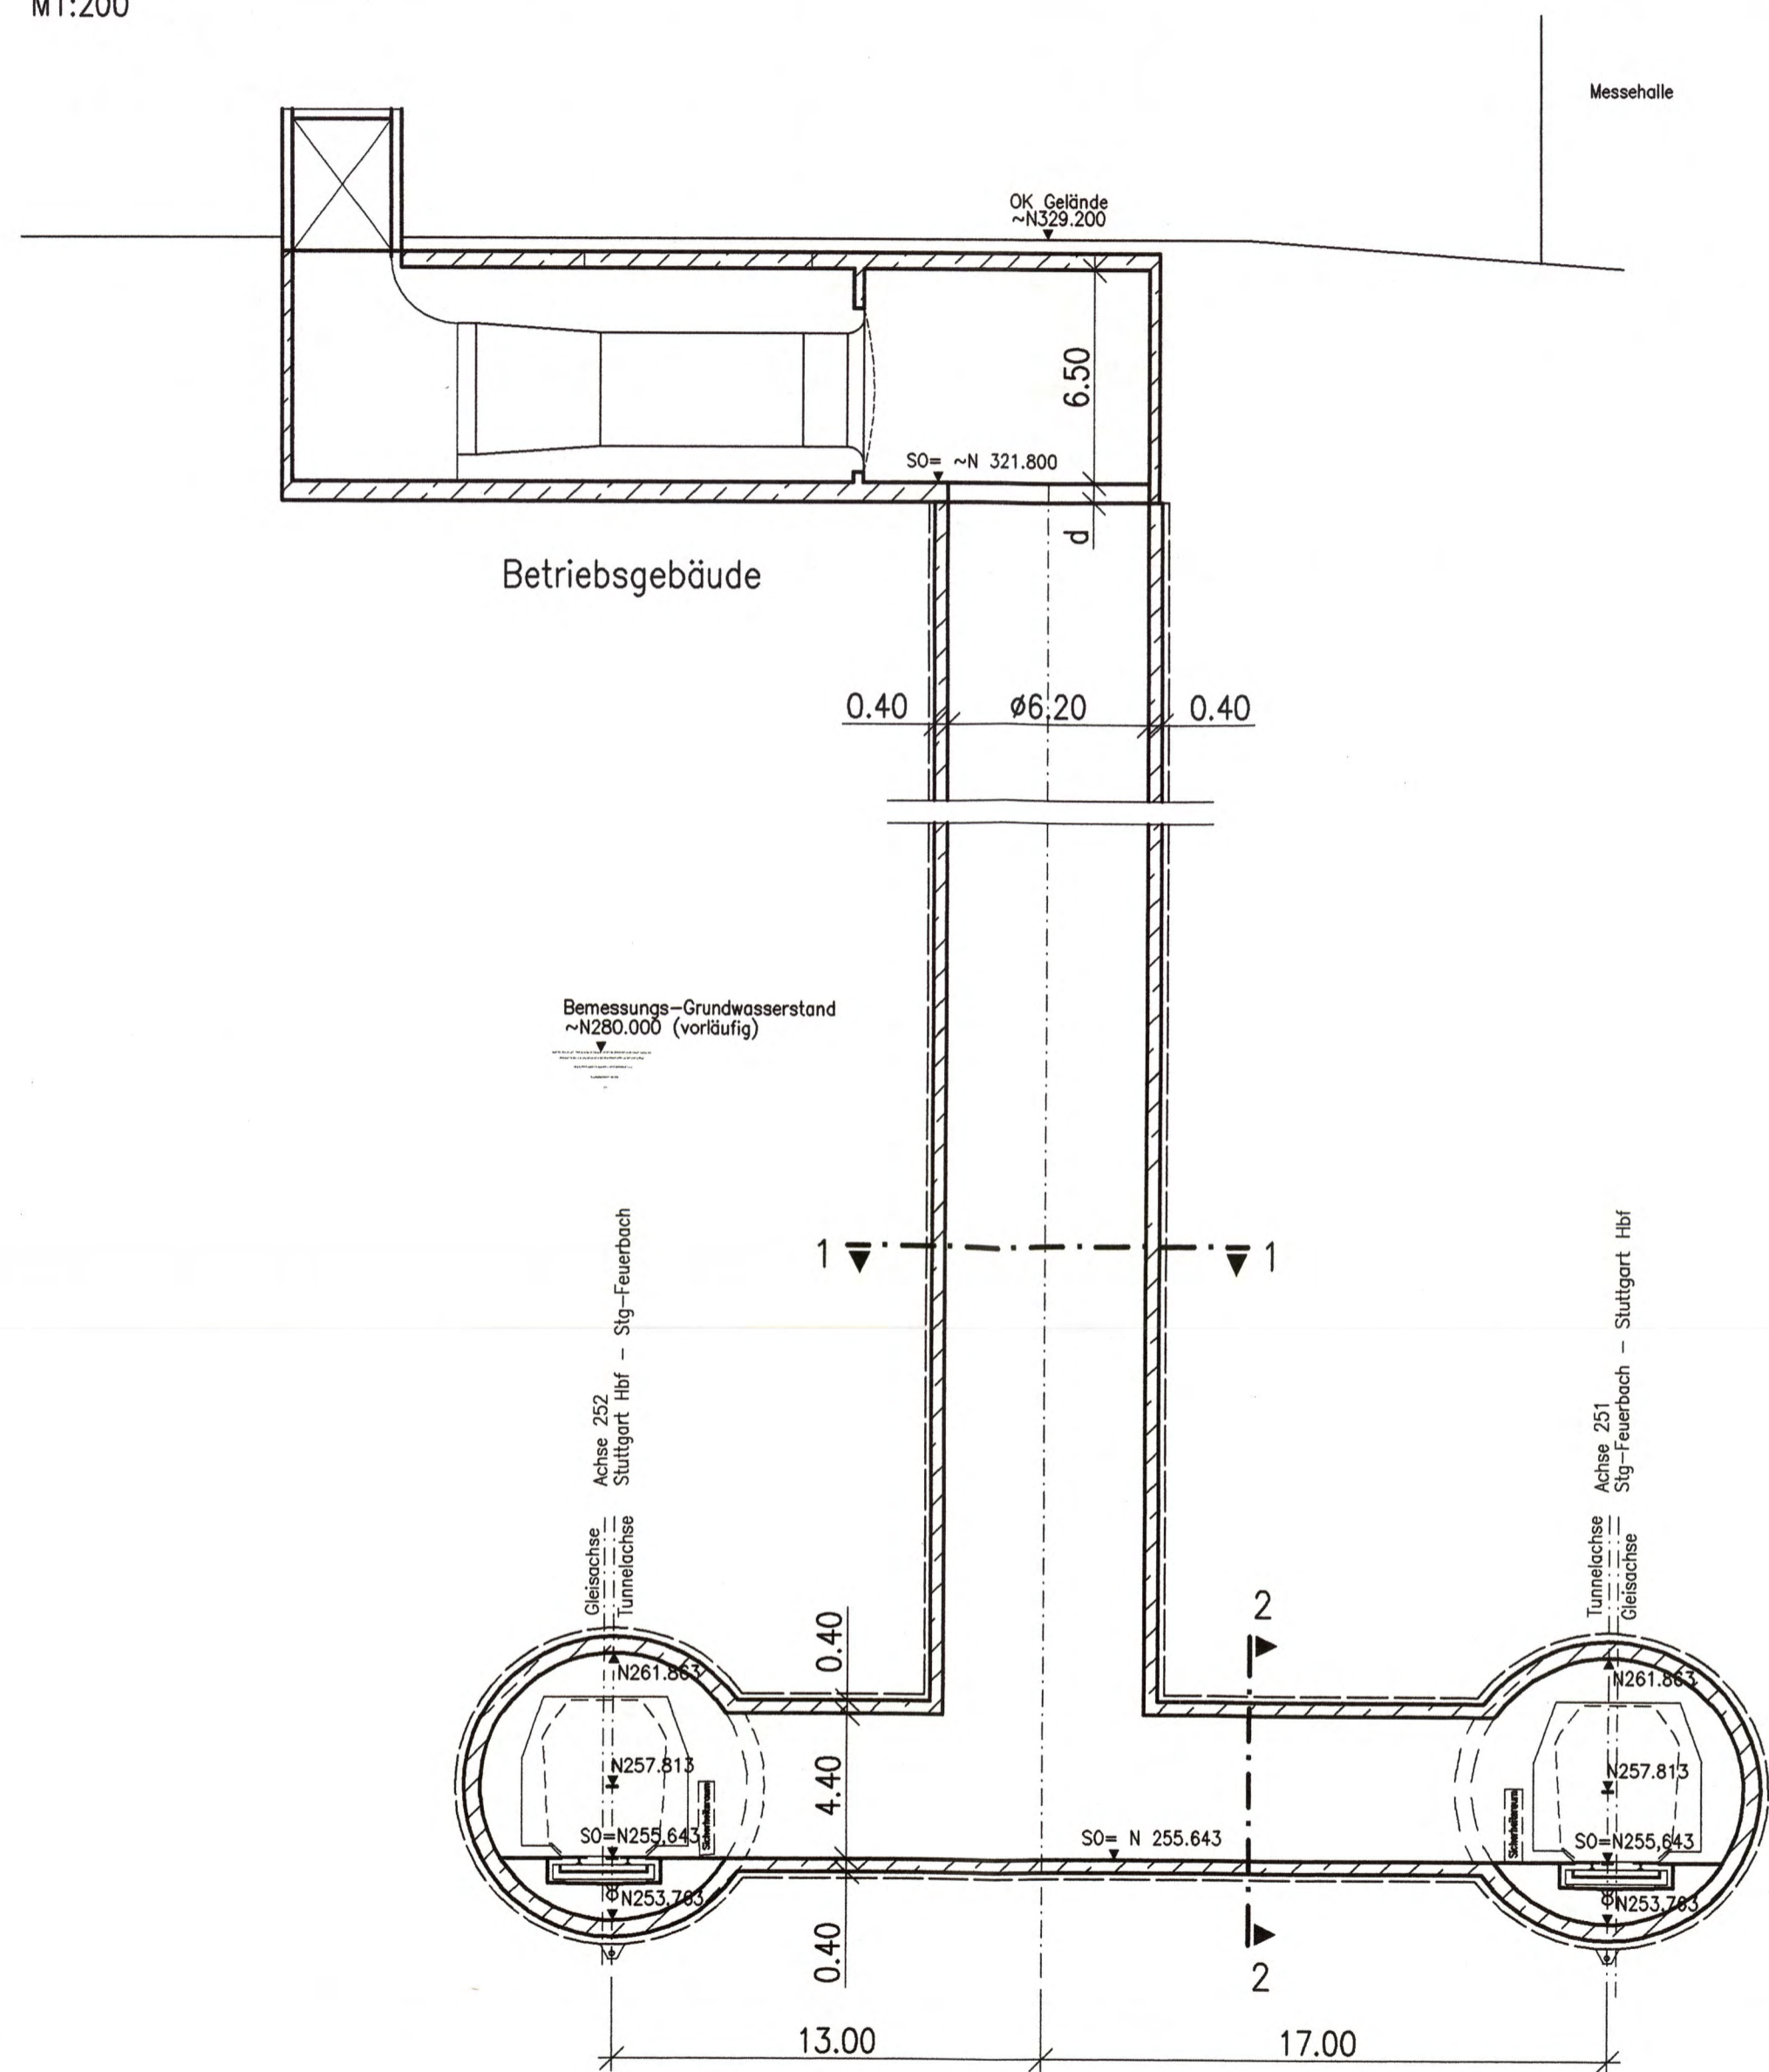


Schnitt 1-1
Querschnitt - Schacht
M1:50

Legende
 Stahlbeton

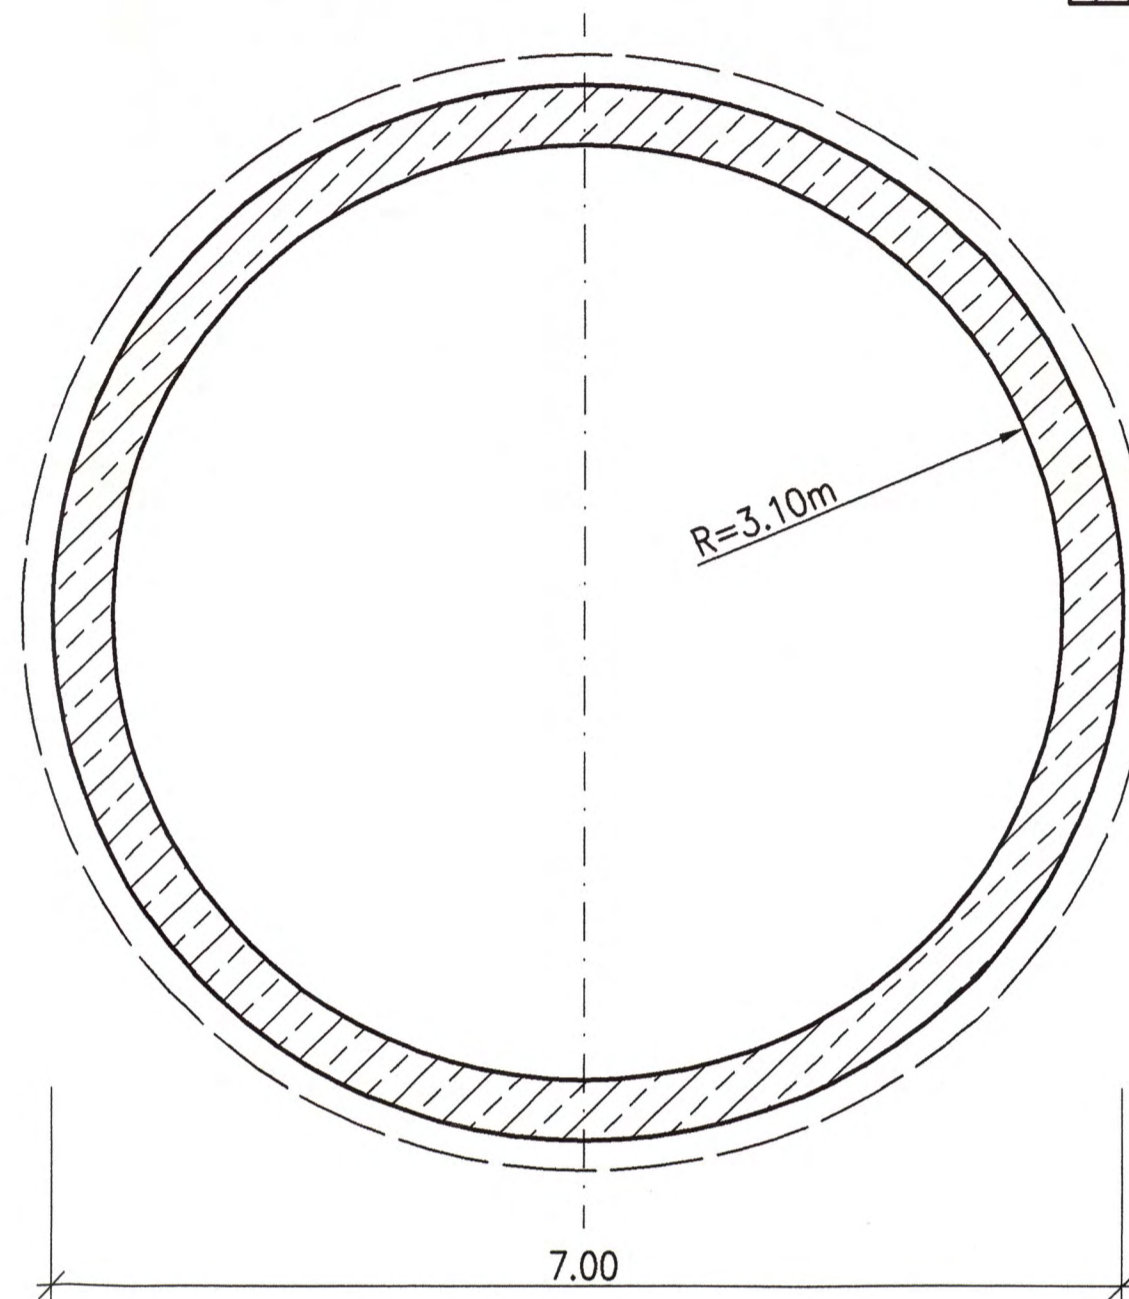

Schnitt 2-2
Querschnitt - Querschlag
M1:50

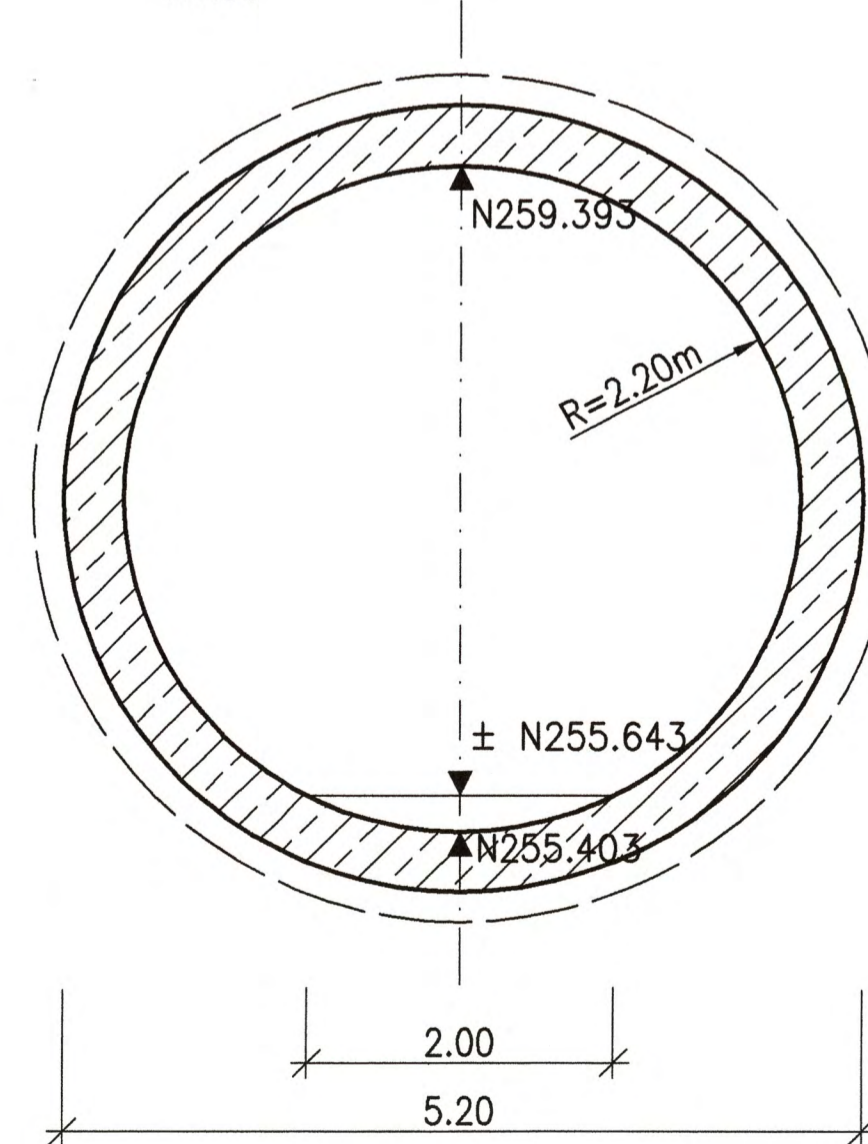

müller+hereth

Ingenieurbüro für Tunnel- und Felsbau
 Karlsruher 46b Tel. (0721) 35461-0
 76133 Karlsruhe Fax (0721) 35461-25
 E-mail: office.karlsruhe@mueller-hereth.com

Höhenangaben im NEUEN SYSTEM:
 Höhendifferenz zw. altem (württ.)
 System und Neuem System

Stuttgart
21


Planfestgestellt gemäß
 durch Bes. AEG
 vom 13. Okt. 2008

az: 59160 PA0-PS 21-SEAL 5

Eisenbahn-Bundesamt
 Ass. Karlsruhe/Stuttgart
 In Auftrag
 Karlsruher

Umgestaltung des Bahnknotens Stuttgart
 Ausbau- und Neubaustrecke Stuttgart - Augsburg
 Bereich Stuttgart - Wendlingen mit Flughafenanbindung

Planfeststellungsabschnitt 1.5 Zuführung Feuerbach/Bad Cannstatt - Generalplanung
 Bau-km -4.0-90.340 bis Bau-km -0.4-42.000 / Stat. -4.8-64.359 bis Bau-km -0.4-42.000

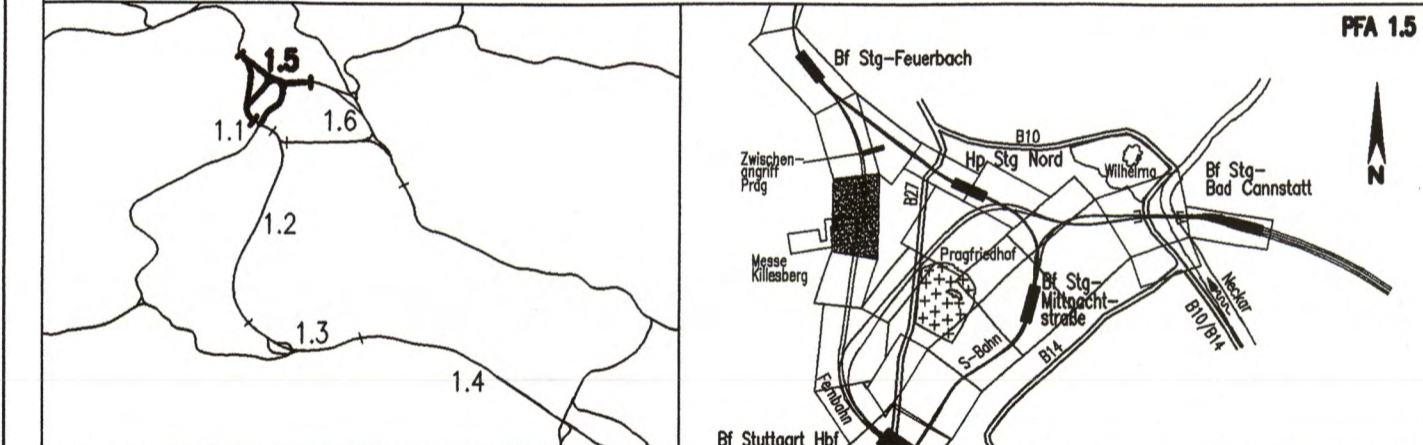

Geographische Codierung 1.5 2.0 0.0 0.0	Blattschnittcodierung 4 8 1 3 X X X X X X	Organisatorische Codierung P I b q I A 2 T 0 0
--	--	---

Auftraggeber DBProjekte Süd GmbH Wolframstraße 20 70191 Stuttgart Tel. 07 11 / 2 27 85 - 0 Fax. 07 11 / 2 27 85 - 999	Projektsteuerung Drees & Sommer Info Consult & Management GmbH Lautenschlagerstraße 2 70173 Stuttgart Tel. 07 11 / 22 29 33 - 10 Fax. 07 11 / 22 29 33 - 90	Planer - bearbeitet im Auftrag der DBProjekte Süd GmbH Planungsgemeinschaft SIV/IBV für Stuttgart 21 PFA 1.5 INGENIEURBÜRO VOSSING Theodor-Haus-Strasse 6 70174 Stuttgart Tel. 0711/ 22 55 89-0 Fax. 0711/ 22 55 89-70
--	---	--

Bauwerksquerschnitt		Datum	Name
Betriebsgebäude/Entrauchungsbauwerk Killesberg Str. 4813 Stg-Feuerbach - Ulm Hbf, Bau-km -2.2-66.000		12/02	Volk (IBV)
Maßstab		1:200/50	
"Urneherschutz" - Alle Rechte bei der DBProjekte Süd GmbH		Freigabe DBProjekte Süd GmbH gez. R. Baur	
Änderungsvermerke		Datum: 18.12.02	
Ersatz für Plan-Nr. Ersetzt durch Plan-Nr.		Phase Index	
Genehmigungsvermerk - Eisenbahnbundesamt		Anlage Planfeststellungsunterlagen	
Datum		Anlage 7.1.16.2	
Genehmigungsvermerk		Blatt 1 von 1	
Name			
Unterschrift			