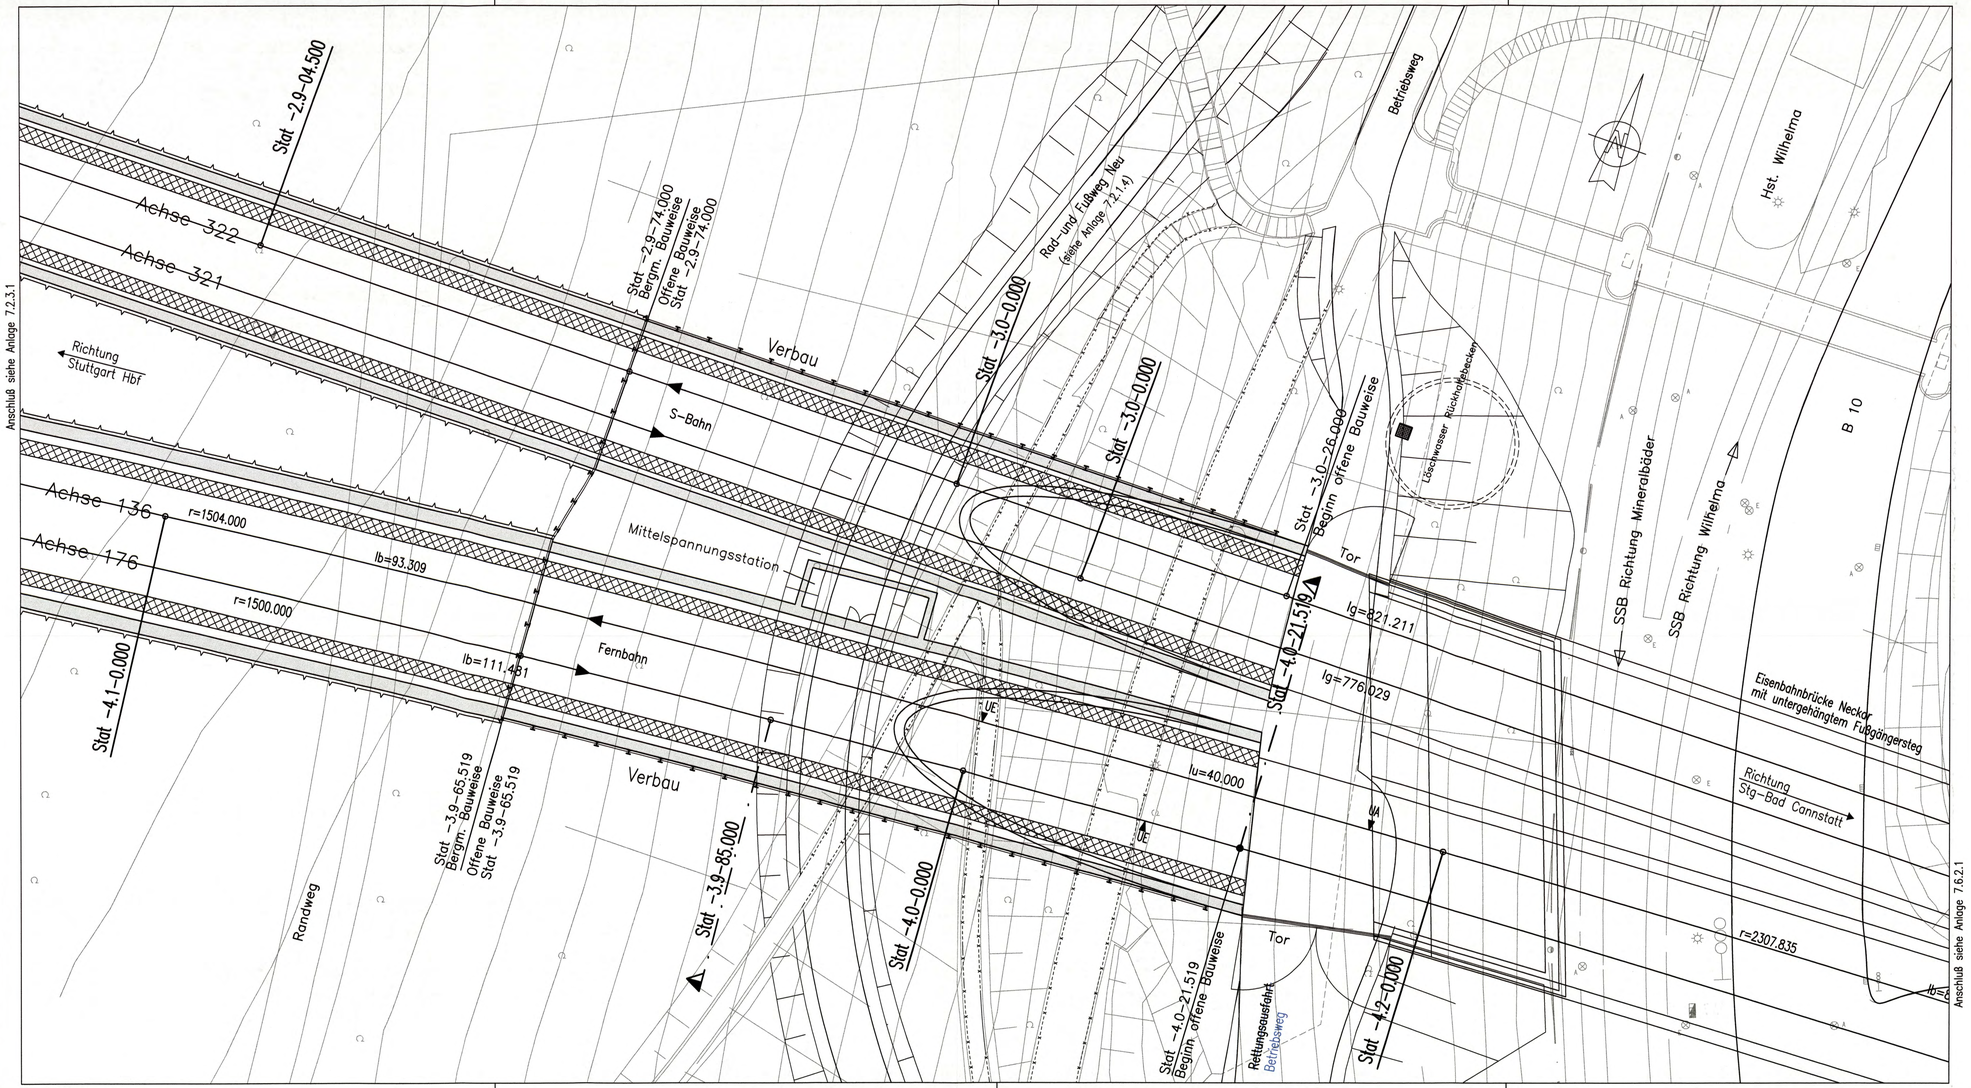

Stahlbeton

Fluchtweg

Ausführungsart des Verbaus und Festlegung der Verankerung nach statischen Erfordernissen

Bauwerksabmessungen nach statischen Erfordernissen

Höhenangaben im NEUEN SYSTEM:
Höhendifferenz zw. altem (württ.) System und Neuem System

Kartengrundlage: Bestandsdaten der DB AG
Digitale Stadtkarte des Stadtmessungsamtes Stuttgart

Für das Projekt Stuttgart 21 überarbeitet durch SEIB Ingenieur-Consult GmbH

Stuttgart 21

Planfeststellt gemäß § 18 AEG durch Beschluss vom 13. Okt. 2005 DB
Az.: 33180 PAP FS 21-PFA1.5

Umgestaltung des Bahnknotens Stuttgart

Ausbau- und Neubaustrecke Stuttgart – Augsburg
Bereich Stuttgart – Wendlingen mit Flughafenanbindung

Planfeststellungsabschnitt 1.5 Zuführung Feuerbach/Bad Cannstatt – Generalplanung
Bau-km -4.0-90.340 bis Bau-km -0.4 -42.000 / Stat. -4.8-64.359 bis Bau-km -0.4-42.000

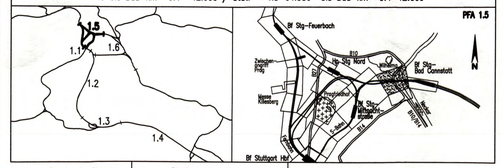

Geographische Codierung					Blattschnittcodierung						Organisatorische Codierung							
1.5	3	1	0	0	4	7	1	5	X	X	X	X	P	I	b	I	I	K	1	T	0	A
PFA	Bauabschnitt		Blattschnitt		Streckennummer				Bezirk				Phase	Planzeichen			Gewerk	Ebene	Planinhalt		Index	

Auftraggeber
DBProjektBau GmbH
Niederlassung Südwest
Projektzentrum Stuttgart 1
Wilhelmstraße 29
70191 Stuttgart
Tel. 07 11 / 20 92 – 77 00
Fax. 07 11 / 20 92 – 77 77

Projektsteuerung
Drees & Sommer
Infra Consult & Management GmbH
Leitzentralgenstraße 2
70173 Stuttgart
Tel. 07 11 / 22 29 33 – 10
Fax. 07 11 / 22 29 33 – 90

Planer – bearbeitet im Auftrag der DBProjektBau GmbH
Planungsgemeinschaft SI/BV für Stuttgart 21 PFA 1.5
SPEKTRAWERK GmbH
Tübinger Straße 10
70178 Stuttgart
Tel. 0711/ 22 42–0
Fax. 0711/ 22 42-249
INGENIEURBÜRO VÖSSING
Theodor-Heuss-Straße 6
70174 Stuttgart
Tel. 0711/ 22 55 89–0
Fax. 0711/ 22 55 89–70

Stuttgart, den 17.12.02

Bauwerksgrundriß

Portal Rosensteintunnel (Fernbahn) Bad Cannstatt
Str. 4715 Stg-Bad Cannstatt-Stuttgart Hbf, Stat -4.0-21.519 bis -3.9-65.519

	Datum	Name
Gezeichnet	12/02	Nimmesgern (SI)
Bearbeiter	12/02	Rauschning (SI)

"Urheberschutz" – Alle Rechte bei der DBProjektBau GmbH

Maßstab 1:200

Änderungsvermerke

Index	Änderungen	Datum	Name
A	2. Änderungsverfahren Entfall Befahrbarkeit der Festen Fahrbahn Achse 136 Stat. -4.1-97 – Stat. -3.9-31	29.08.04	ges. Marquart

Freigabe DBProjektBau GmbH
gez. P. Marquart
Datum 09.06.06

Ersatz für Plan-Nr. Phase Index
Ersetzt durch Plan-Nr.

Genehmigungsvermerk – Eisenbahn-Bundesamt 09-19

Datum	Genehmigungsvermerk	Name	Unterschrift

Anlage Planfeststellungsunterlagen
Anlage 7.2.1.1
Blatt 1A von 1

I:\infra1_S379\Planung\14_Dept.\Endfertigung\07_Bauwerkspläne_S31PK1T.dwg