


Planfeststellung gemäß § 18 Abs. 1 AEG
durch Beschluß
vom 13. Okt. 2006
Az.: 59160 PAP-PS 21
Eisenbahn-Bundesamt
Postfach 10 15 53
53115 Bonn
in Auftrag

Planfeststellungsabschnitt 1.5 Zuführung Feuerbach/Bad Cannstatt - Generalplanung
Bau-km -4.0-90.340 bis Bau-km -0.4 -42.000 / Stat. -4.8-64.359 bis Bau-km -0.4-42.000

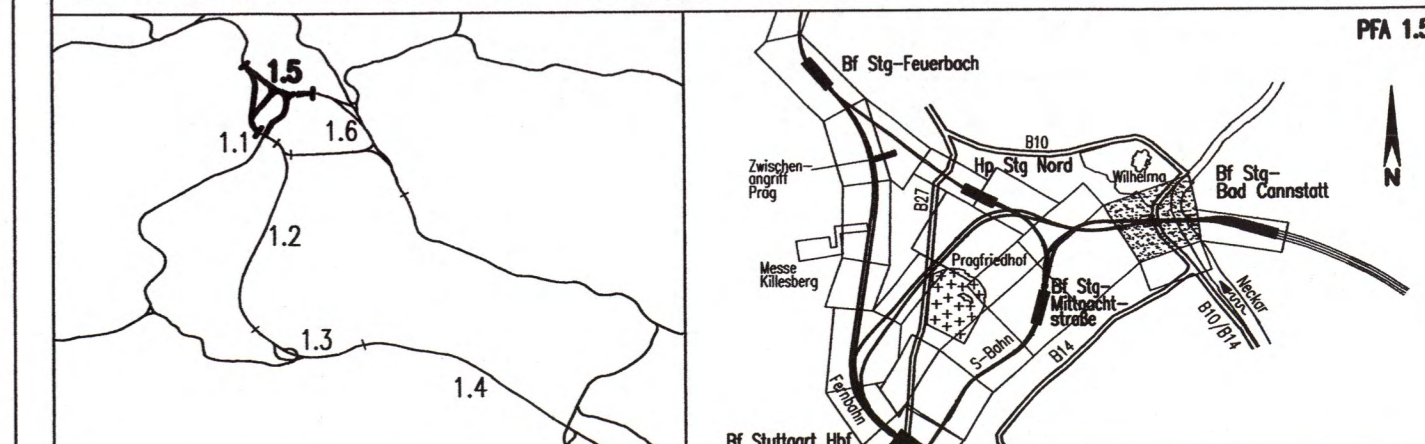

Geographische Codierung 1.5 3 1 0 0	Blattschnittcodierung 4 7 1 5 X X X X X	Organisatorische Codierung P I b q I L 1 T 0 0
Auftraggeber DBProjekte Süd GmbH Wolframstraße 20 70191 Stuttgart Tel. 07 11 / 2 27 85 - 0 Fax. 07 11 / 2 27 85 - 999	Projektsteuerung Drees & Sommer Infra Consult & Management GmbH Lautenschlagerstraße 2 70173 Stuttgart Tel. 07 11 / 22 29 33 - 10 Fax. 07 11 / 22 29 33 - 90	Planer - bearbeitet im Auftrag der DBProjekte Süd GmbH Planungsgemeinschaft SI/IBV für Stuttgart 21 PFA 1.5 SPEIKERMANNS GmbH Tübinger Straße 10 70178 Stuttgart Tel. 0711 / 22 42-0 Fax. 0711 / 22 42-249

Bauwerkslängsschnitt

Portal Rosensteintunnel (Fernbahn) Achse 176
Str. 4715 Stg-Bad Cannstatt-Stuttgart Hbf, Stat -4.0-21.519 bis -3.9-65.519

Gezeichnet	12/02	Nimmesgern (SI)
Bearbeiter	12/02	Rauschnig (SI)

Maßstab: 1:200/200

"Urheberschutz" - Alle Rechte bei der DBProjekte Süd GmbH

Index	Änderungen	Datum	Name

Genehmigungsvermerk - Eisenbahn-Bundesamt 09-20

Datum	Genehmigungsvermerk	Name	Unterschrift

Freigabe DBProjekte Süd GmbH
gez. R. Baur
Datum: 18.12.02

Ersatz für Plan-Nr. [] []
Ersetzt durch Phase [] Index []
Plan-Nr. [] []

Anlage Planfeststellungsunterlagen
Anlage 7.2.1.2
Blatt 1 von 1

f:\infra1\5379\Planung\14_Gepl_\Endfertigung\07_Bauwerkspläne\SI31PL1T.dwg