


# Querschnitt: Station -3.9-85.000

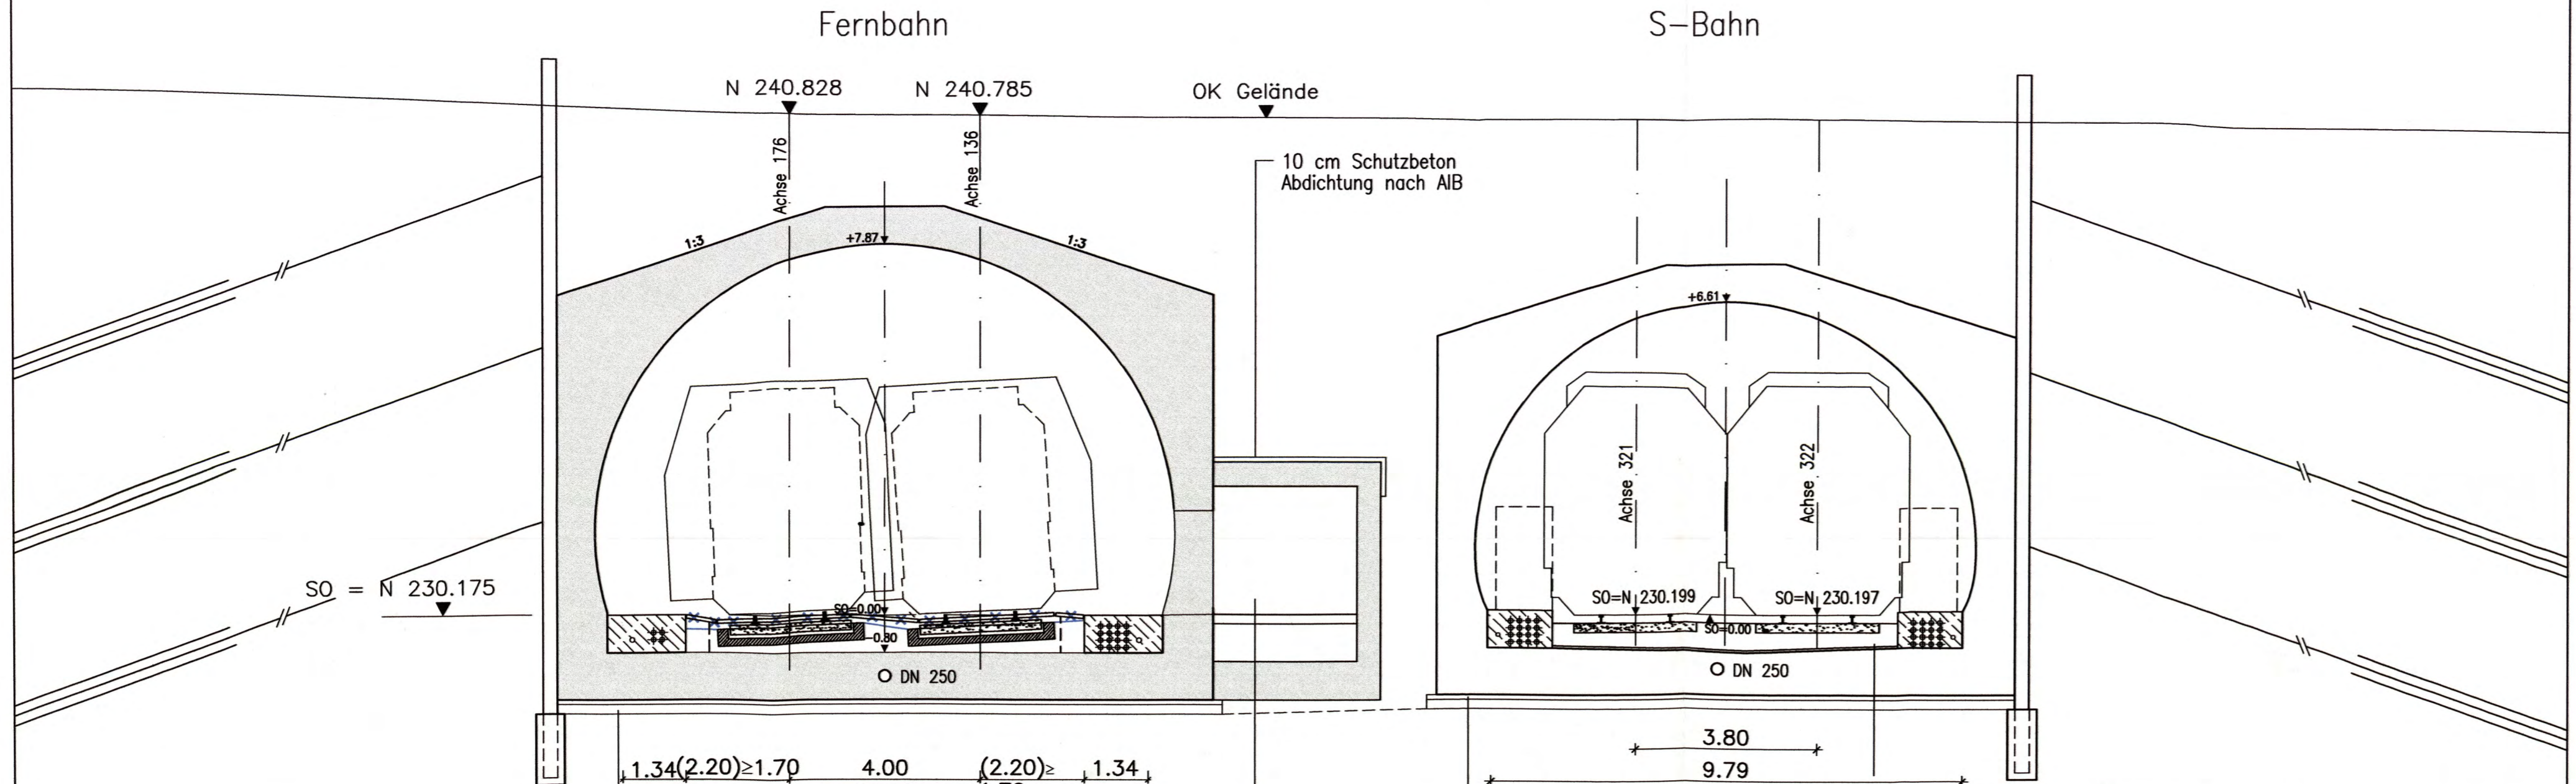

- 1.34(2.20) ≥ 1.70
  - 4.00
  - (2.20) ≥ 1.70
  - 1.34
  - 12.20
  - 1.70
- 10 cm Sauberkeitsschicht B15
  - Folie
  - 20 cm Filterschicht aus Kies 2/32 mm
  - Vlies

- 10 cm Sauberkeitsschicht B15
- Folie
- 20 cm Filterschicht aus Kies 2/32 mm
- Vlies

Bautechnischer Nutzraum für optionale Nachrüstung leichtes Masse-Feder-System

Stahlbeton

Ausführungsart des Verbaus und Festlegung der Verankerung nach statischen Erfordernissen

Bauwerksabmessungen nach statischen Erfordernissen


Höhenangaben im NEUEN SYSTEM:  
Höhendifferenz zw. altem (württ.) System und Neuem System



Umgestaltung des Bahnknotens Stuttgart  
Ausbau- und Neubaustrecke Stuttgart - Augsburg  
Bereich Stuttgart - Wendlingen mit Flughafenanbindung

Planfestgestellt gemäß § 18 Abs. 1 AEG durch  
vom **13. Okt.** **DB**  
Az.: 59180 PAP-PS 21-PFA 1.5  
Eisenbahn-Bundesamt  
Ast. Karlsruhe/Stuttgart  
Im Auftrag  
*W. K...*

Planfeststellungsabschnitt 1.5 Zuführung Feuerbach/Bad Cannstatt - Generalplanung  
Bau-km -4.0-90.340 bis Bau-km -0.4 -42.000 / Stat. -4.8-64.359 bis Bau-km -0.4-42.000

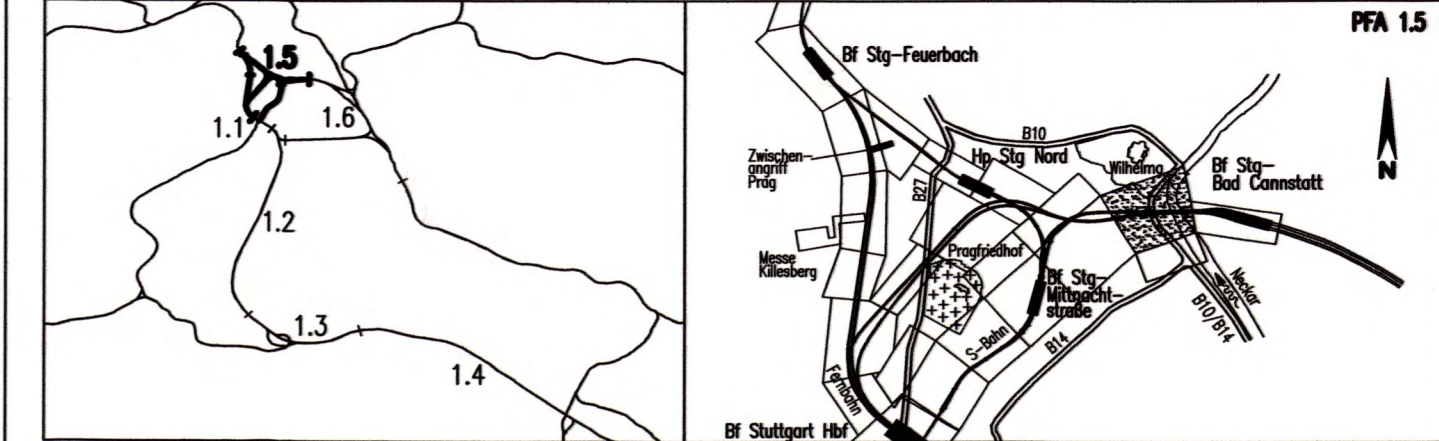

Geographische Codierung		Blattschnittcodierung		Organisatorische Codierung	
1.5	3 1 0 0	4 7 1 5	X X X X X	P	I b q
PFA	Bauabschnitt	Blattschnitt	Streckennummer	Bezirk	Phase
Auftraggeber		Projektsteuerung		Planer - bearbeitet im Auftrag der DBProjektBau GmbH	
DBProjektBau GmbH Niederlassung Südwest Projektzentrum Stuttgart 1 Mönchstraße 29 70191 Stuttgart Tel. 07 11 / 20 92 - 77 00 Fax. 07 11 / 20 92 - 77 77		Drees & Sommer Infra Consult & Management GmbH Lautenschlagerstraße 2 70173 Stuttgart Tel. 07 11 / 22 29 33 - 10 Fax. 07 11 / 22 29 33 - 90		Planungsgesellschaft SI/BV für Stuttgart 21 PFA 1.5 SPEIKERMANNS GmbH Tübinger Straße 10 70178 Stuttgart Tel. 0711 / 22 42-0 Fax. 0711 / 22 42-249	
		INGENIEURBÜRO VOSSING Theodor-Haus-Strasse 6 70174 Stuttgart Tel. 0711 / 22 55 89-0 Fax. 0711 / 22 55 89-70		Stuttgart, den 17.12.02	

Bauwerksquerschnitt 1		
Portal Rosensteintunnel (Fernbahn)		
Str. 4715 Stg-Bad Cannstatt - Stuttgart Hbf, Stat -3.9-85.000		
Gezeichnet	12/02	Nimmesgern (SI)
Bearbeiter	12/02	Rauschnig (SI)
Datum		Name

"Urheberschutz" - Alle Rechte bei der DBProjektBau GmbH

Maßstab: 1:100

Änderungsvermerke			
Index	Änderungen	Datum	Name
A	2. Änderungsverfahren Entfall Befahrbarkeit der Festen Fahrbahn Achse 136 Stat. -4.1-97 - Stat. -3.5-31	24.06.04	gez. Marquart

Genehmigungsvermerk - Eisenbahn-Bundesamt <b>09-21</b>			
Datum	Genehmigungsvermerk	Name	Unterschrift

Freigabe DBProjektBau GmbH  
gez. P. Marquart  
Datum: 09.06.06  
Ersatz für Plan-Nr.    
Ersetzt durch    
Plan-Nr.    
Anlage Planfeststellungsunterlagen  
Anlage 7.2.1.3  
Blatt 1A von 2