


Querschnitt: Station -4.0-21.519

Fernbahn

S-Bahn

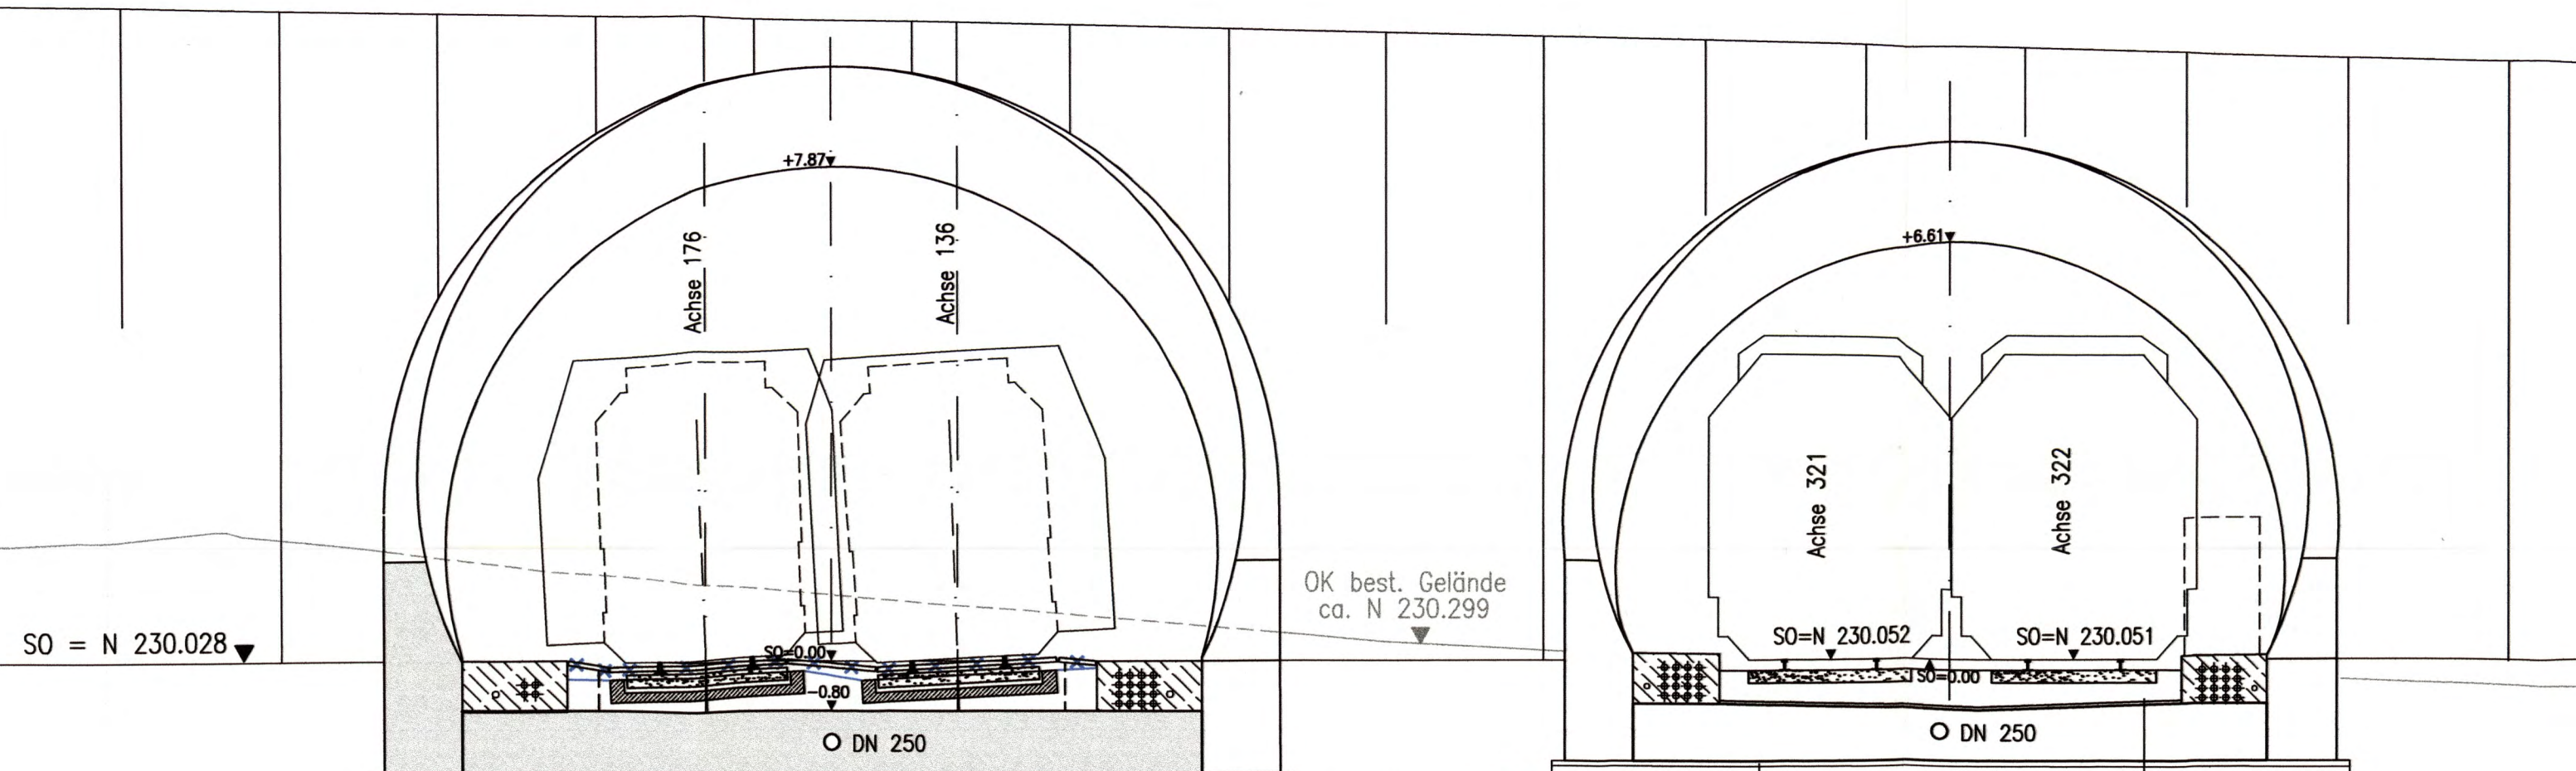

SO = N 230.028

OK best. Gelände ca. N 230.299

- (2.20) ≥ 1.70
- 4.00
- (2.20) ≥ 1.70
- 12.20
- 10 cm Sauberkeitsschicht B15
- Folie
- 20 cm Filterschicht aus Kies 2/32 mm
- Vlies

- 3.80
- Bautechnischer Nutzraum für optionale Nachrüstung leichtes Masse-Feder-System
- 10 cm Sauberkeitsschicht B15
- Folie
- 20 cm Filterschicht aus Kies 2/32 mm
- Vlies

Stahlbeton

Ausführungsart des Verbaus und Festlegung der Verankerung nach statischen Erfordernissen

Bauwerksabmessungen nach statischen Erfordernissen

Höhenangaben im NEUEN SYSTEM:
Höhendifferenz zw. altem (würt.) System und Neuem System


Stuttgart
21

Planfestgestellt gemäß § 18 Abs. 1 AEG durch Bescheid vom **13. Okt. 2002**
Az.: 59168 PAP-PS 21-PFA 1.5



Umgestaltung des Bahnknotens Stuttgart
Ausbau- und Neubaustrecke Stuttgart - Augsburg
Bereich Stuttgart - Wendlingen mit Flughafenanbindung

Planfeststellungsabschnitt 1.5 Zuführung Feuerbach/Bad Cannstatt - Generalplanung
Bau-km -4.0-90.340 bis Bau-km -0.4 -42.000 / Stat. -4.8-64.359 bis Bau-km -0.4-42.000

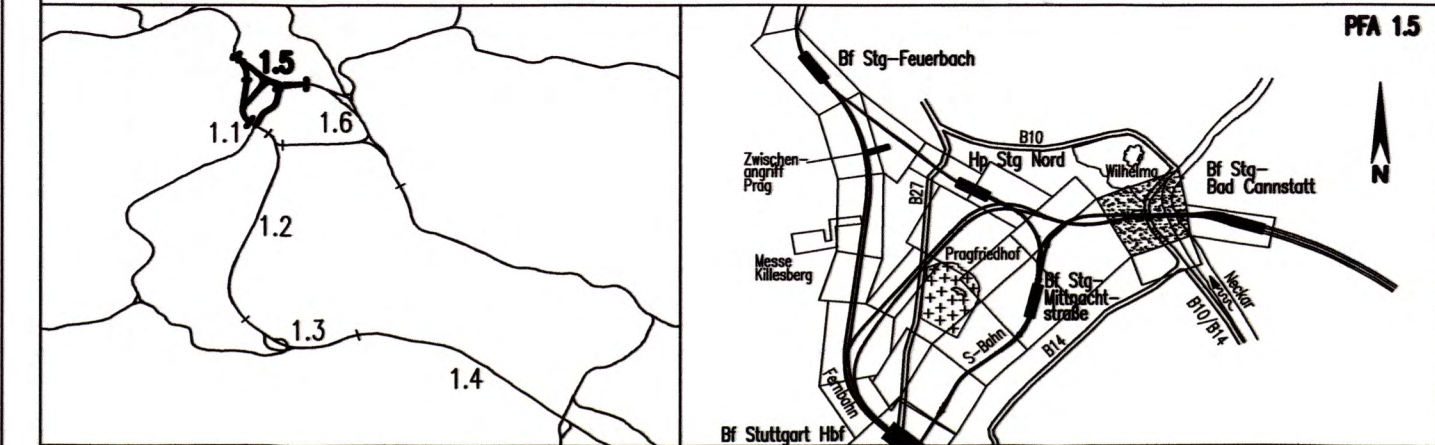

Geographische Codierung 1.5 3 1 0 0	Blattschnittcodierung 4 7 1 5 X X X X X	Organisatorische Codierung P I b I I Q 2 T 0 A
Auftraggeber DBProjektBau GmbH Niederlassung Südwest Projektzentrum Stuttgart 1 Münchstraße 29 70191 Stuttgart Tel. 07 11 / 20 92 - 77 00 Fax. 07 11 / 20 92 - 77 77	Projektsteuerung Drees & Sommer Infra Consult & Management GmbH Ludwigschloßstraße 2 70173 Stuttgart Tel. 07 11 / 22 29 33 - 10 Fax. 07 11 / 22 29 33 - 90	Planer - bearbeitet im Auftrag der DBProjektBau GmbH Planungsgemeinschaft S/IBV für Stuttgart 21 PFA 1.5 SPEKERMANN GmbH Tübinger Straße 10 70178 Stuttgart Tel. 0711/ 22 42-0 Fax. 0711/ 22 42-249 INGENIEURBÜRO VOSSING Theodor-Hauss-Strasse 6 70174 Stuttgart Tel. 0711/ 22 55 89-0 Fax. 0711/ 22 55 89-70

Bauwerksquerschnitt 2

Portal Rosensteintunnel (Fernbahn)
Str. 4715 Stg-Bad Cannstatt - Stuttgart Hbf, Stat -4.0-21.519

Datum	Name
Gezeichnet 12/02	Nimmesgern (SI)
Bearbeiter 12/02	Rauschnig (SI)

Maßstab
1:100

"Urheberschutz" - Alle Rechte bei der DBProjektBau GmbH

Index	Änderungen	Datum	Name
A	2. Änderungsverfahren Entfall Befahrbarkeit der Festen Fahrbahn Achse 136 Stat. -4.1-97 - Stat. -3.5-31	24.06.04	gez. Marquart

Freigabe DBProjektBau GmbH
gez. P. Marquart
Datum: 09.06.06
Ersatz für Plan-Nr. [] Phase [] Index []
Ersetzt durch Plan-Nr. [] [] []

Datum	Genehmigungsvermerk	Name	Unterschrift

Anlage Planfeststellungsunterlagen
Anlage 7.2.1.3
Blatt **2A** von 2