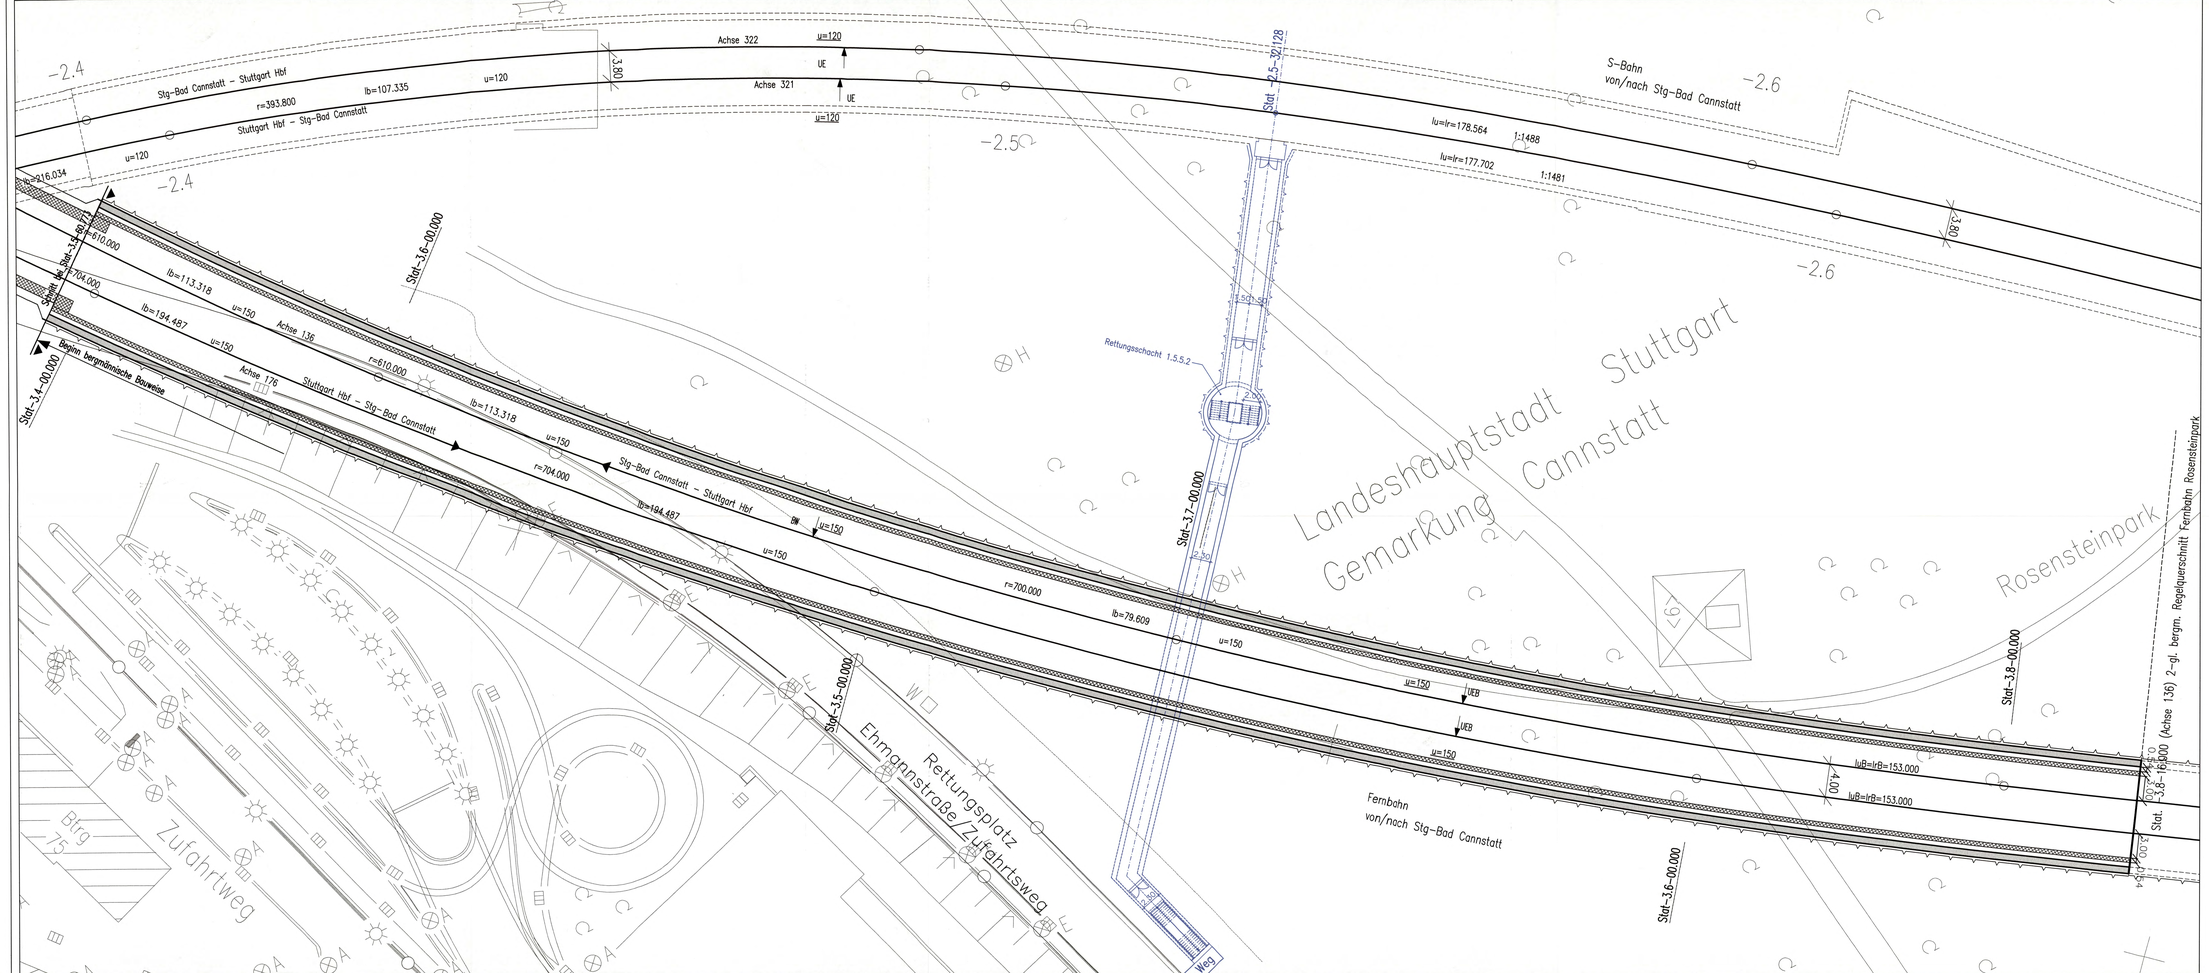

LEGENDE:

- Stahlbeton
- Sicherheitsraum

erstellt von:

müller+hereth
Ingenieurbüro für Tunnel- und Felsbau
Karlstraße 40b, 76133 Karlsruhe
Tel. (0721) 3545-0
Fax (0721) 3545-211

Stuttgart 21

Planfeststellung vom 13. Okt. 2004

DB

Eisenbahn-Bundesamt
Az.: 853/PRF/21 S. 5

Umgestaltung des Bahnknotens Stuttgart
Ausbau- und Neubaustrecke Stuttgart – Augsburg
Bereich Stuttgart – Wendlingen mit Flughafenanbindung

Planfeststellungsabschnitt 1.5 Zuführung Feuerbach/Bad Cannstatt – Generalsanierung
Bau-km -4.0-90.340 bis Bau-km -0.4 -42.000 / Stat -4.8-64.359 bis Bau-km -0.4-42.000

PFA 1.5

Geographische Codierung: 1 5 3 2 0 0
Blattschnittcodierung: 4 7 1 5 X X X X X X
Organisatorische Codierung: P L 5 1 I X T D A

Auftraggeber: DB Projekt Stuttgart GmbH, Projektleitung Stuttgart 1, Arnulf-Klett-Platz 2, 70173 Stuttgart, Tel. 0711/20 94 - 77 00, Fax. 0711/20 94 - 77 77

Projektsteuerung: Drees & Sommer SPM GmbH & Mitarbeiterpool GmbH, Lautenschlagerstraße 2, 70173 Stuttgart, Tel. 0711/22 55 20 - 10, Fax. 0711/22 55 20 - 90

Planer – beauftragt im Auftrag der DBProjektBau GmbH: Planungsgemeinschaft SUM für Stuttgart 21: PFA 1.5, Sattler Consult, Ingenieurbüro Sattler, Tübinger Straße 15, 70178 Stuttgart, Tel. 0711/22 55 88-0, Fax. 0711/22 55 88-10; müller+hereth, Ingenieurbüro für Tunnel- und Felsbau, Karlstraße 40b, 76133 Karlsruhe, Tel. (0721) 3545-0, Fax (0721) 3545-211; SMA und Partner AG, Zürich, Tel. +41 (0) 44 / 305 91 11, Fax +41 (0) 44 / 305 91 00

Stuttgart, den 17.12.02

Bauwerksgrundriß

Anbindung Rosensteinkanal (Feuerbach)

St. 4715 Stg-Bad Cannstatt – Stuttgart Hbf, Stat -3.6-16.000 bis -3.5-60.773

	Datum	Name
Gezeichnet	12/02	Kimmerlinger (kim)
Bearbeiter	12/02	Wagner (ww)

Maßstab 1:200

"Urheberschutz" – Alle Rechte bei der DBProjektBau GmbH

Änderungsvermerke

Index	Änderungen	Datum	Name
1	Anpassungsarbeiten	07/2003	ww, Wagner
2	Index Rettungsschacht 1.5.5.2 im Rosensteinpark, Gleisl. Weiterarbeiten / Rettungsschacht 1.5.5.1 Rosensteinpark		

Freigabe DBProjektBau GmbH
gez. P. Wanjaurt
Datum: 09.06.06

Grund für Plan-Nr. Erstellt durch Papier-Nr.

Anlage Planfeststellungsunterlagen

Anlage 7.2.3.1

Blatt 1A von 1

Genehmigungsvermerk: Eisenbahn-Bundesamt 09-26

Datum	Genehmigungsvermerk	Name	Unterschrift

T:\pfa1\7.2\7.2.3.1\Planung\Planfest\Ueberlagerung\5329171.DWG