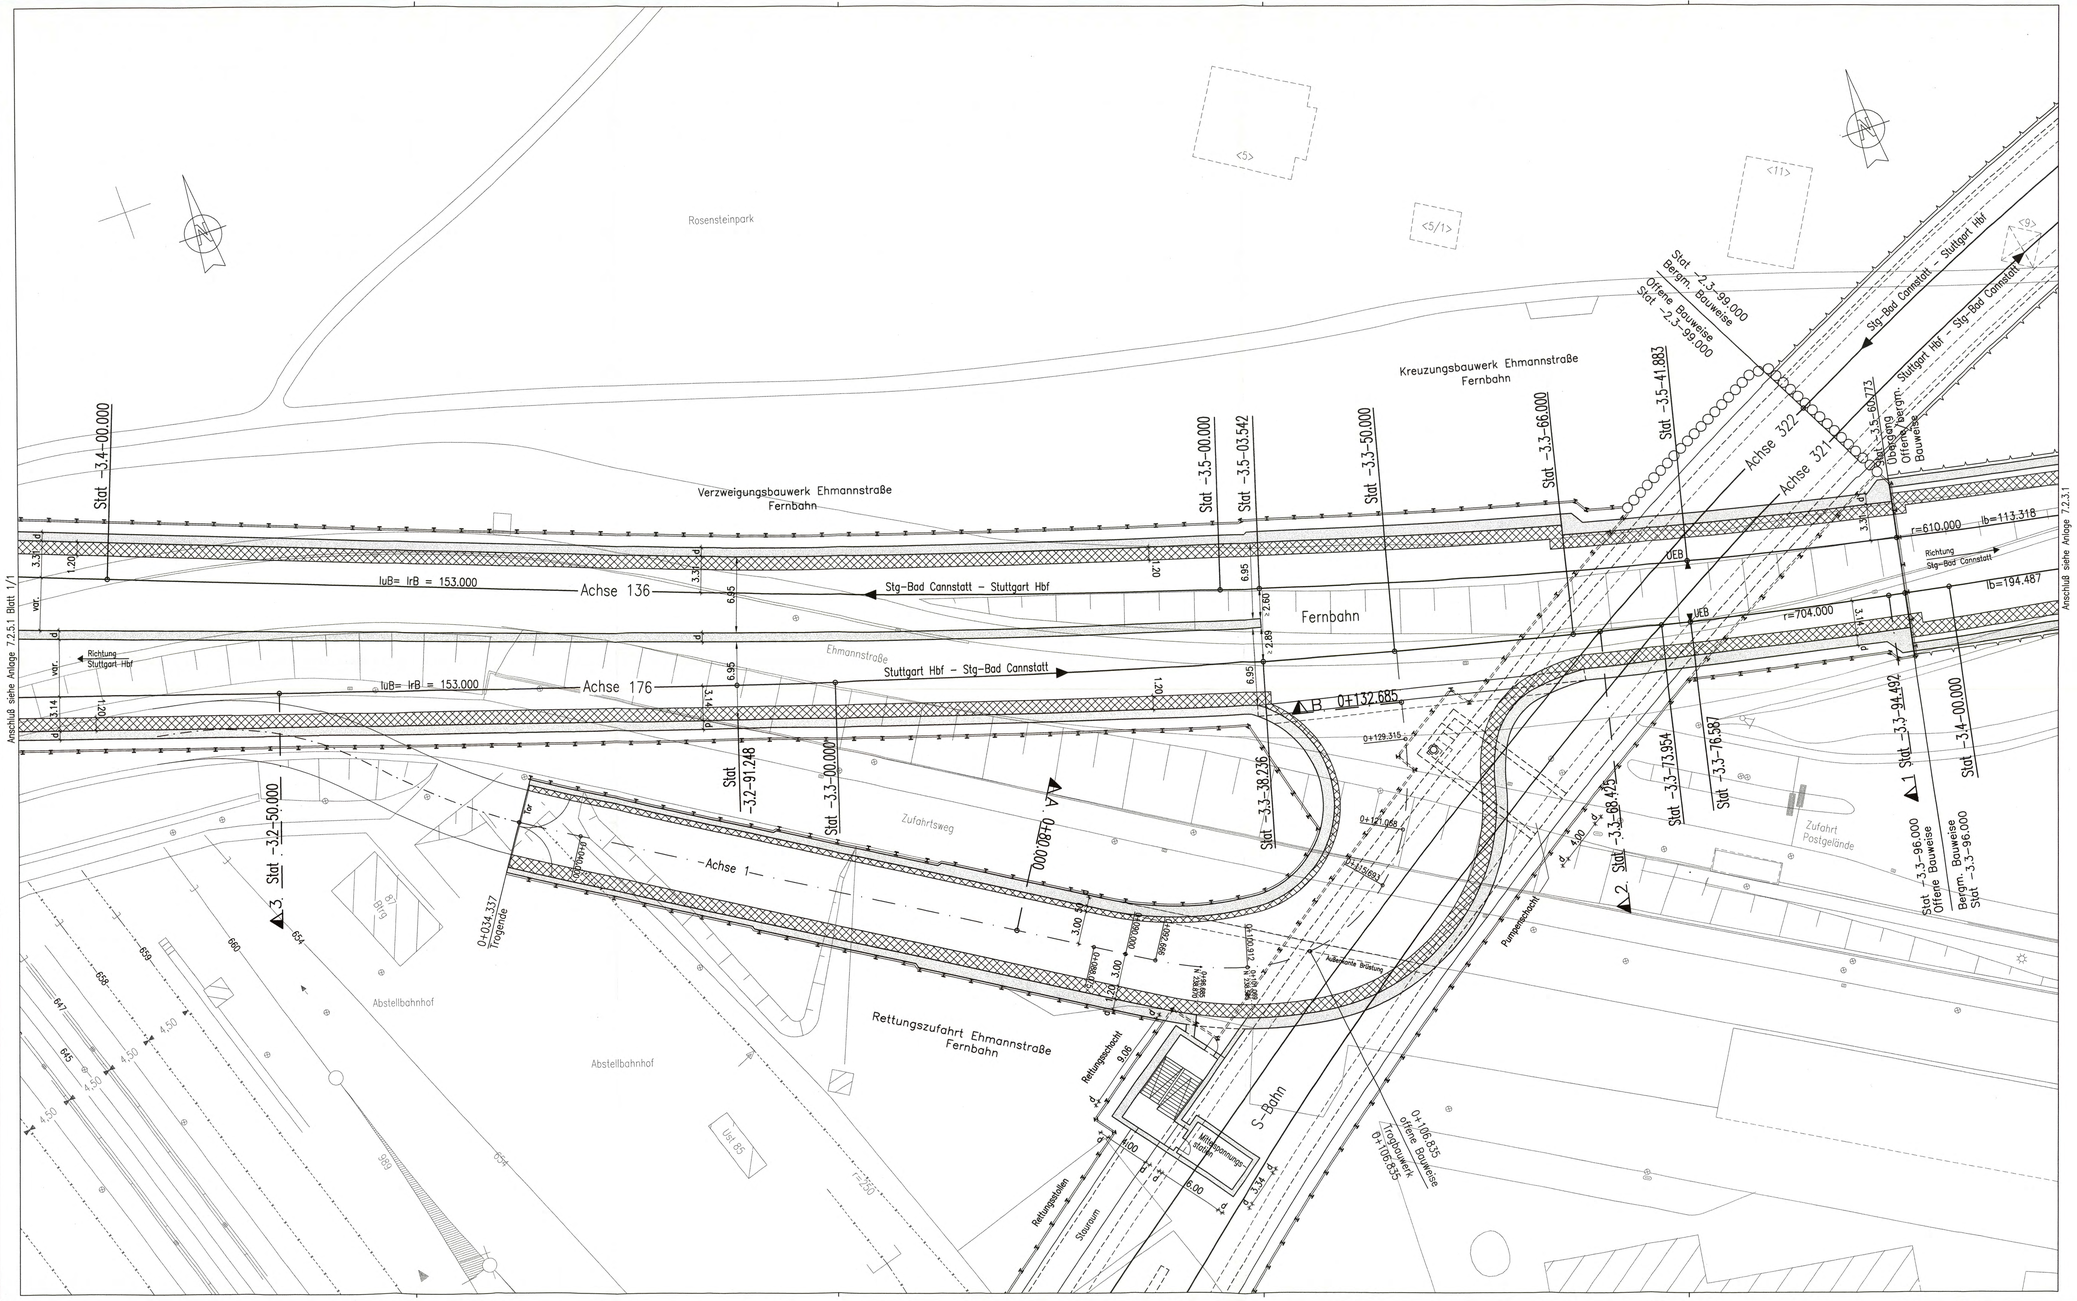

Stahlbeton

Fluchtweg

Ausführungsart des Verbaus und Festlegung der Verankerung nach statischen Erfordernissen

Bauwerksabmessungen nach statischen Erfordernissen

Höhenangaben im NEUEN SYSTEM:
Höhendifferenz zw. altem (württ.) System und Neuem System

Kartengrundlage: Bestandsdaten der DB AG
Digitale Stadtkarte des Stadtmessungsamtes Stuttgart
Für das Projekt Stuttgart 21 überarbeitet durch SEIB Ingenieur–Consult GmbH

Stuttgart 21

Planfeststellung gemäß § 18 AEG vom 13. Okt. 2000 Az.: 55160.PAP-PC21-PFA1.5 Eisenbahn-Bundesamt Dt. Karlsruhe/Stuttgart

DB

Im Auftrag

Umgestaltung des Bahnknotens Stuttgart

Ausbau– und Neubaustrecke Stuttgart – Augsburg
Bereich Stuttgart – Wendlingen mit Flughafenanbindung

Planfeststellungsabschnitt 1.5 Zuführung Feuerbach/Bad Cannstatt – Generalentwurf

Bau–km –4.0–90.340 bis Bau–km –0.4 – 42.000 / Stat. –4.8–64.359 bis Bau–km –0.4–42.000

PFA 1.5

Geographische Codierung					Blattschnittcodierung					Organisatorische Codierung							
1.5	3	3	0	0	4	7	1	5	X	X	X	X	P	I	b	I	I	K	1	T	0	0
PFA	Bauabschnitt		Blattschnitt		Streckennummer				Bezirk				Phase	Planschien			Gewerk	Ebene	Planschnitt		Index	

Auftraggeber
DBProjekte Süd GmbH
Rotheimstraße 29
70191 Stuttgart
Tel. 07 11 / 2 27 85 – 0
Fax. 07 11 / 2 27 85 – 999

Projektsteuerung
Drees & Sommer
Infra Consult & Management GmbH
Lautenschlagerstraße 2
70173 Stuttgart
Tel. 07 11 / 22 29 33 – 10
Fax. 07 11 / 22 29 33 – 90

Planer – bearbeitet im Auftrag der DBProjekte Süd GmbH
Planungsgemeinschaft SI/BW für Stuttgart 21 PFA 1.5
SPEICHERER GmbH | HEINZELMANN KÖSSING
Tübinger Straße 10 | Theodor–Heuss–Straße 6
70178 Stuttgart | 70174 Stuttgart
Tel. 0711/ 22 42–0 | Tel. 0711/ 22 55 88–0
Fax. 0711/ 22 42–249 | Fax. 0711/ 22 55 88–70

Stuttgart, den 17.12.02

Bauwerksgrundriß

Kreuzungsbauwerk Ehmannstraße (Fernbahn)
Str. 4715 Stg–Bad Cannstatt – Stuttgart Hbf, Stat –3.3–96.000 bis –3.3–50.000

	Datum	Name
Gezeichnet	12/02	Nimmesgern (SI)
Bearbeiter	12/02	rau/str (SI)

Maßstab 1 : 200

"Urheberschutz" – Alle Rechte bei der DBProjekte Süd GmbH

Änderungsvermerke

Index	Änderungen	Datum	Name

Freigabe DBProjekte Süd GmbH
gez. R. Baur
Datum: 18.12.02

Ersatz für Plan–Nr. Phase Index
Ersetzt durch Plan–Nr.

Genehmigungsvermerk – Eisenbahn–Bundesamt 09 – 30

Datum	Genehmigungsvermerk	Name	Unterschrift

Anlage Planfeststellungsunterlagen
Anlage 7.2.4.1
Blatt 1 von 1

T:\Infra\1.5\3791\Planung\1.4_Gepl.\Zeichnungen\07 Bauwerksgrundriss\3.3_96-50.dwg