


Querschnitt 3: Station -3.2-50.000

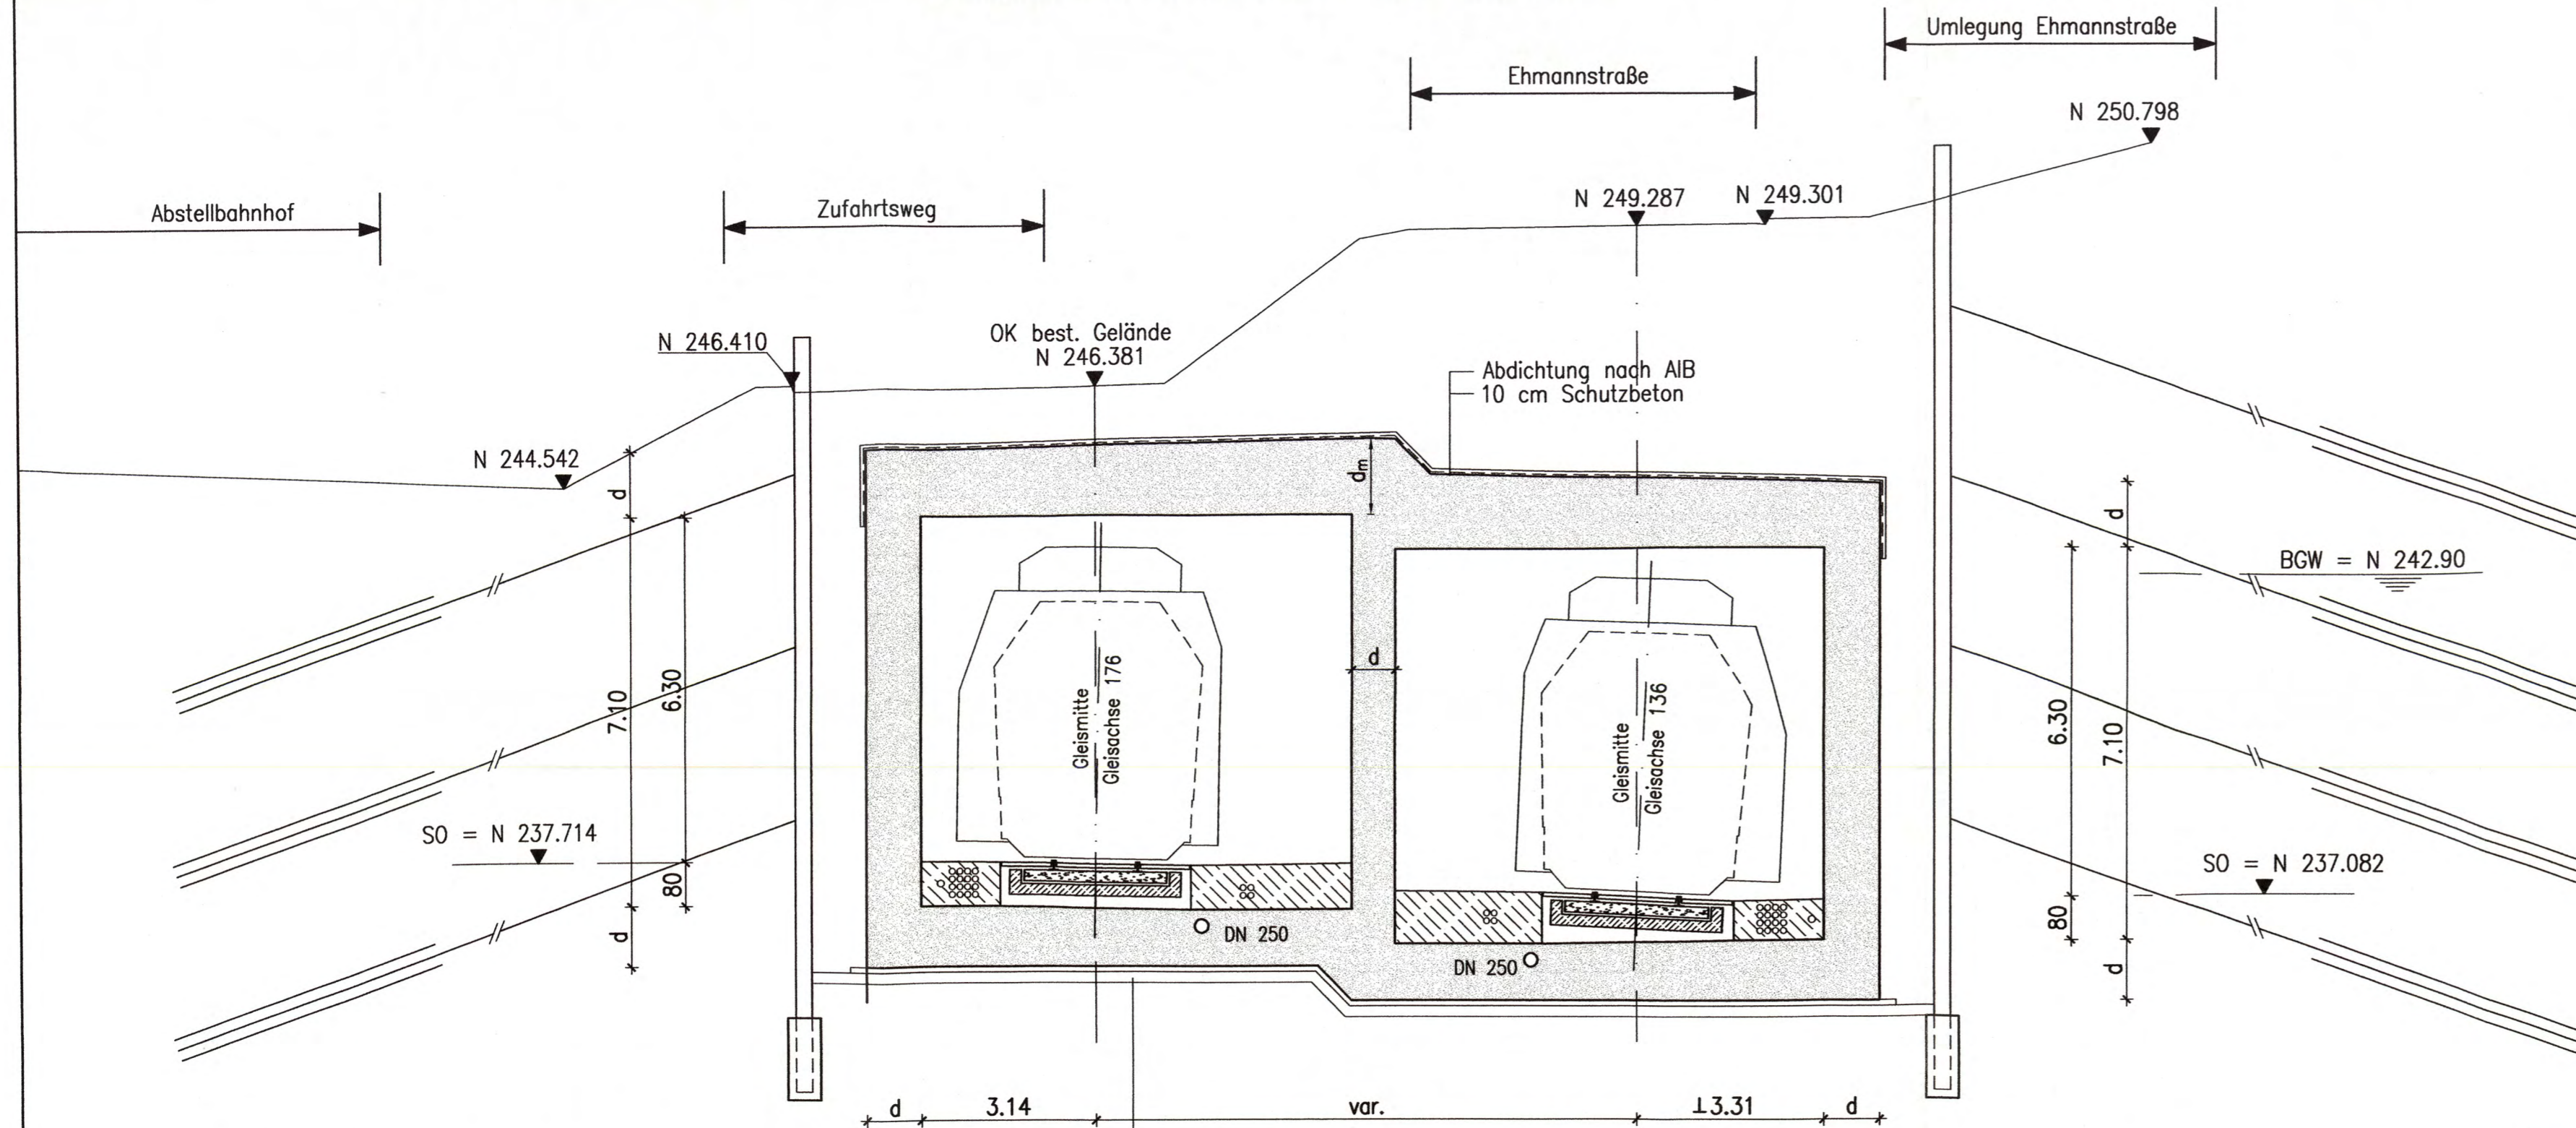

- 10 cm Sauberkeitsschicht B15
- Folie
- 20 cm Filterschicht aus Kies 2/32 mm
- Vlies

Fernbahn
von und nach Stg-Bad Cannstatt

Stahlbeton

Ausführungsart des Verbaus und Festlegung der Verankerung nach statischen Erfordernissen

Bauwerksabmessungen nach statischen Erfordernissen


Höhenangaben im NEUEN SYSTEM:
Höhendifferenz zw. altem (württ.) System und Neuem System

Stuttgart
21

Planfestgestellt gemäß § 18 Abs. 1 AEG durch Beschluss vom **13. Okt. 2000** **DB**
Az: 59180 PAP-PS 21-PEA1.5
Eisenbahn-Bundesamt
St. Karlsruhe/Stuttgart
Im Auftrag *Kaifu*

Umgestaltung des Bahnknotens Stuttgart
Ausbau- und Neubaustrecke Stuttgart - Augsburg
Bereich Stuttgart - Wendlingen mit Flughafenanbindung

Planfeststellungsabschnitt 1.5 Zuführung Feuerbach/Bad Cannstatt - Generalplanung
Bau-km -4.0-90.340 bis Bau-km -0.4 -42.000 / Stat. -4.8-64.359 bis Bau-km -0.4-42.000

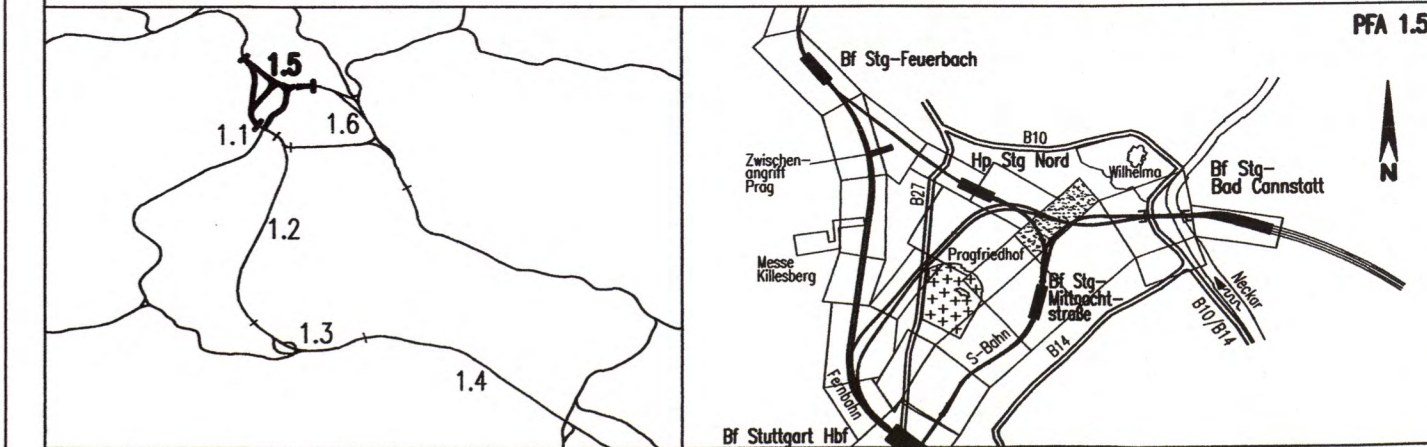

Geographische Codierung 1.5 3 4 0 0	Blattschnittcodierung 4 7 1 5 X X X X X	Organisatorische Codierung P I b q I Q 1 T 0 0
Auftraggeber DBProjekte Süd GmbH Wolframstraße 20 70191 Stuttgart Tel. 07 11 / 2 27 85 - 0 Fax. 07 11 / 2 27 85 - 999	Projektsteuerung Drees & Sommer Infra Consult & Management GmbH Lautenschlagerstraße 2 70173 Stuttgart Tel. 07 11 / 22 29 33 - 10 Fax. 07 11 / 22 29 33 - 90	Planer - bearbeitet im Auftrag der DBProjekte Süd GmbH Planungsgemeinschaft SI/IV für Stuttgart 21 PFA 1.5 SPEKERMANN GmbH Tübinger Straße 10 70178 Stuttgart Tel. 0711/ 22 42-0 Fax. 0711/ 22 42-249

Bauwerksquerschnitt 3		Datum	Name
Verzweigungsbauwerk Ehmannstraße (Fernbahn) Str. 4715 Stg-Bad Cannstatt - Stuttgart Hbf, Stat -3.2-50.000		12/02	Nirmesgern (SI)
		Bearbeiter	rau/str (SI)
		Maßstab	1 : 100
"Urheberschutz" - Alle Rechte bei der DBProjekte Süd GmbH			
Änderungsvermerke		Freigabe DBProjekte Süd GmbH gez. R. Baur	
Index	Änderungen	Datum	Name
Genehmigungsvermerk - Eisenbahn-Bundesamt 09-36		Datum: 18.12.02	
Datum	Genehmigungsvermerk	Name	Unterschrift
Ersatz für Plan-Nr. <input type="checkbox"/> <input type="checkbox"/> <input type="checkbox"/> <input type="checkbox"/> <input type="checkbox"/>		Ersetzt durch <input type="checkbox"/> <input type="checkbox"/> <input type="checkbox"/> <input type="checkbox"/> <input type="checkbox"/>	
Anlage Planfeststellungsunterlagen		Anlage 7.2.5.3	
		Blatt 1 von 2	