Querschnitt 4: Station –3.1–50.000

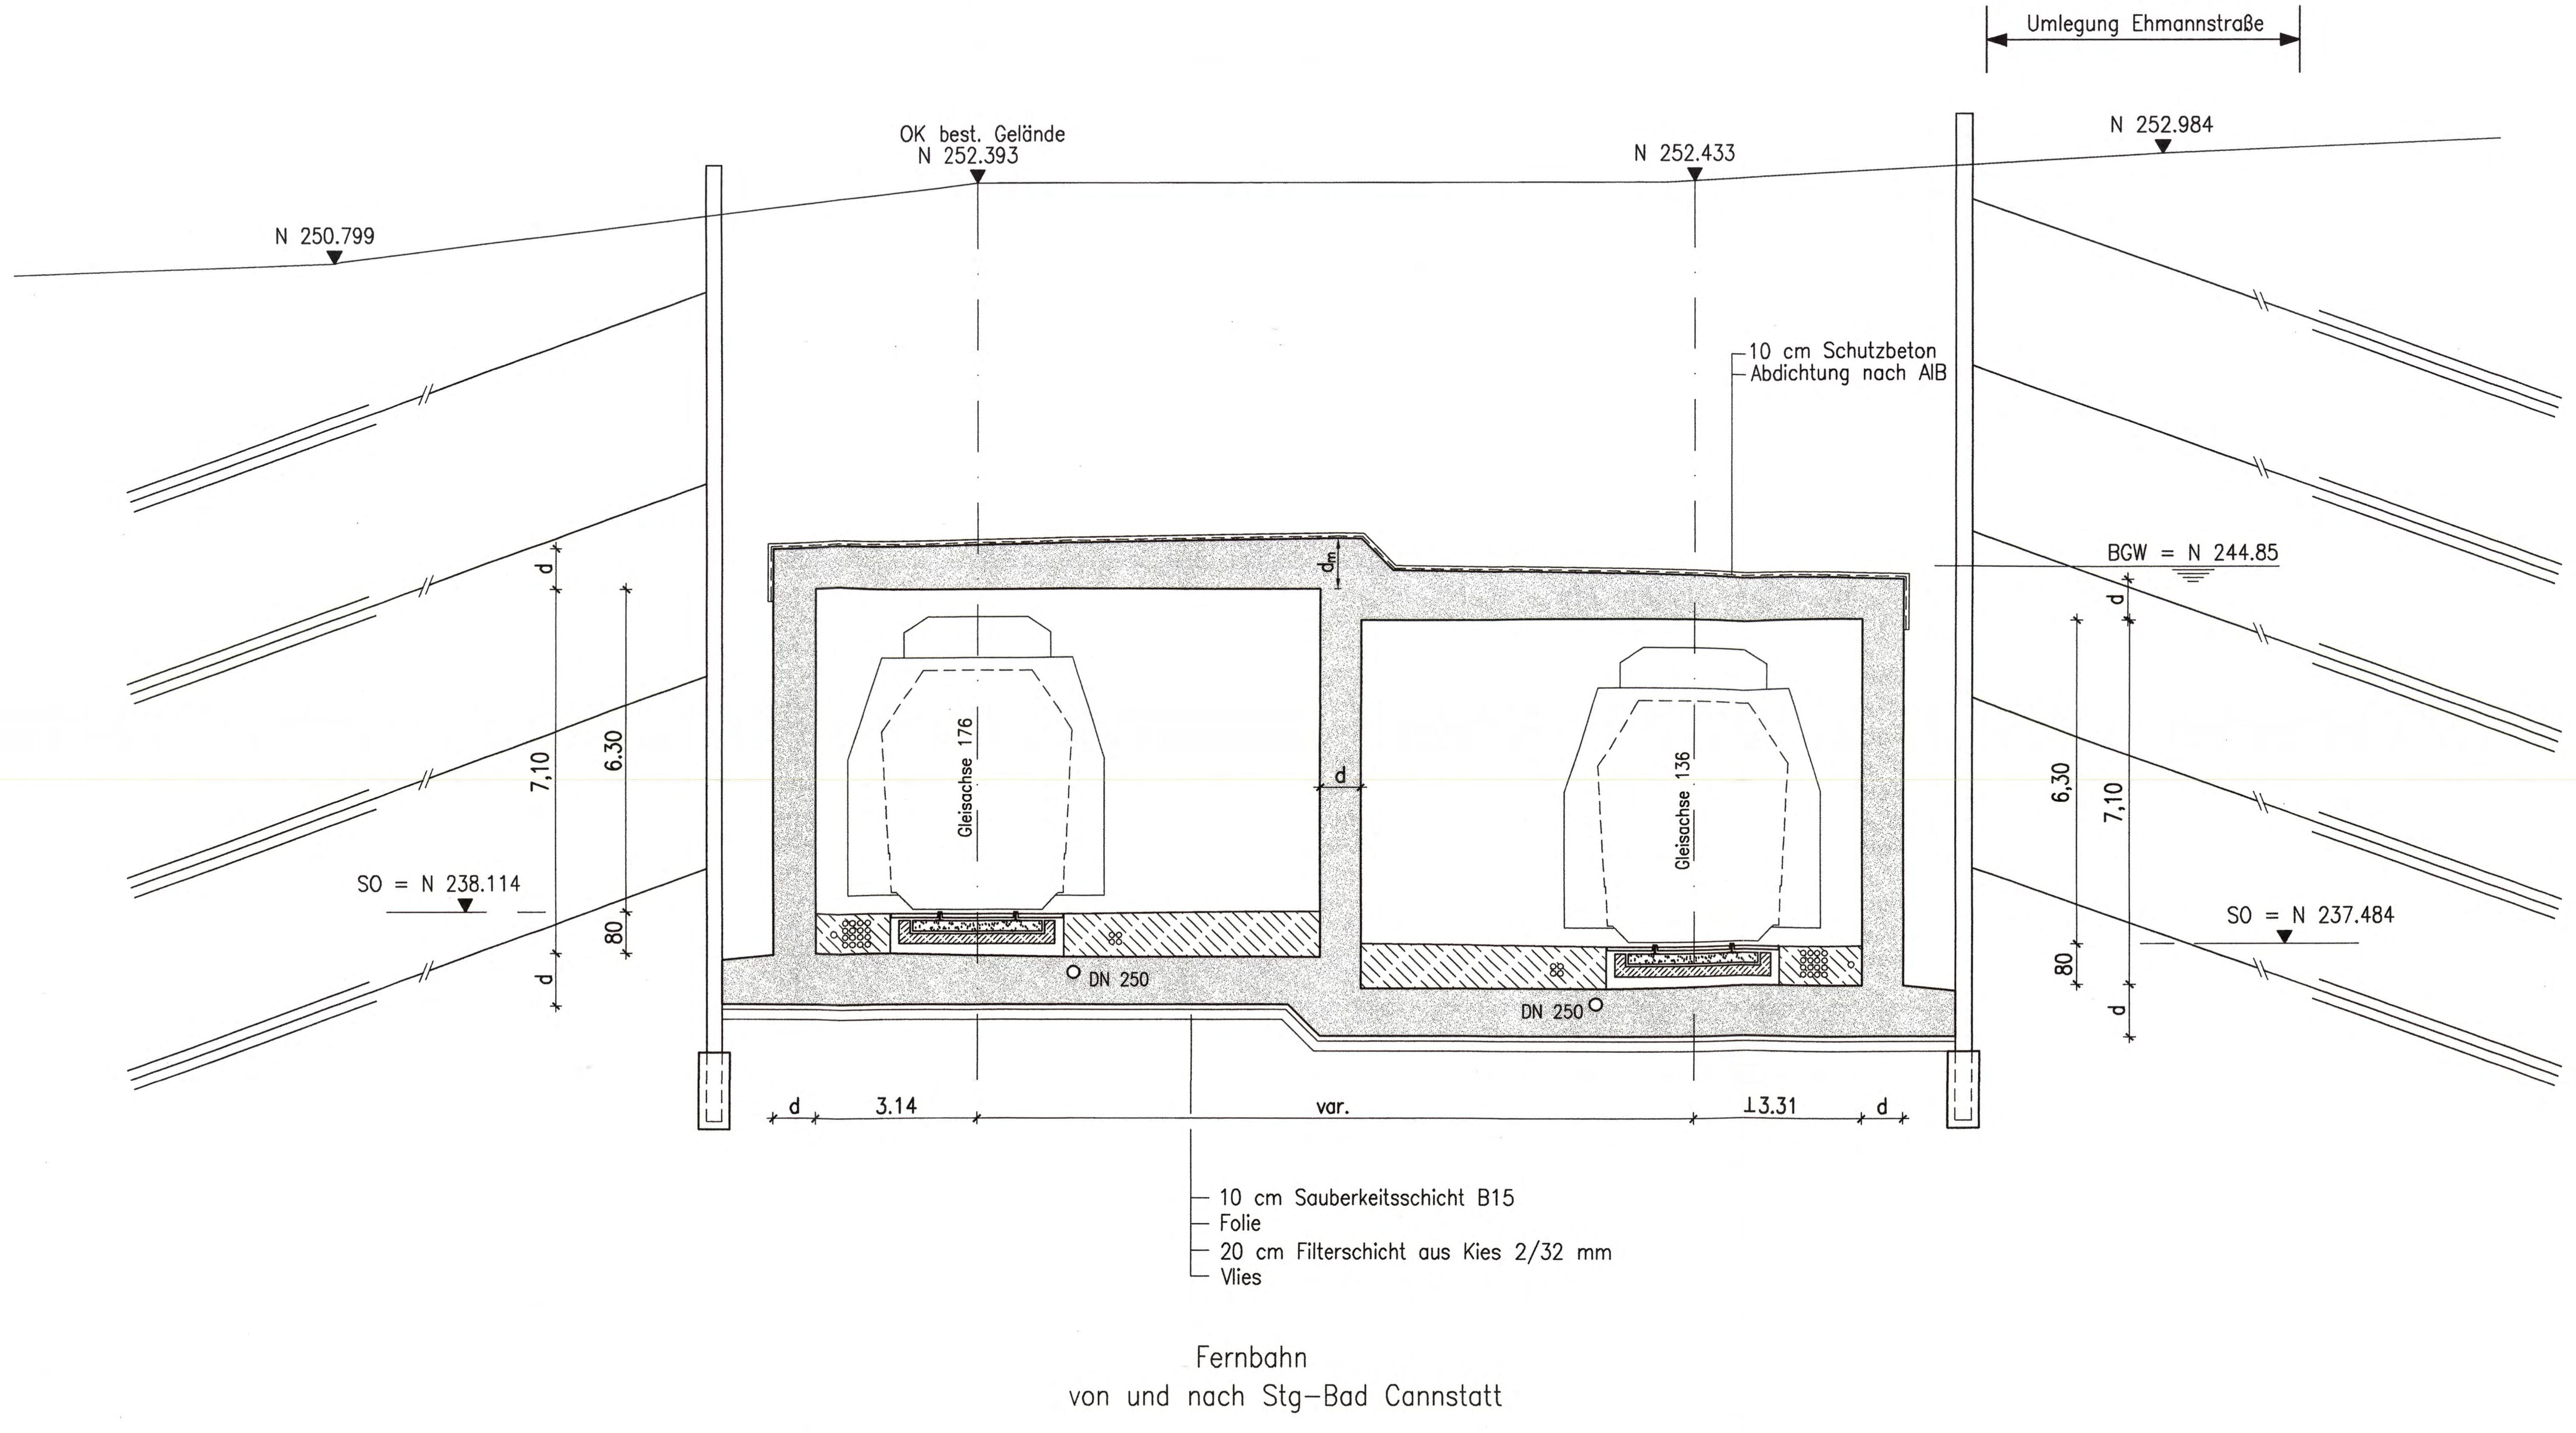

Querschnitt 5: Station –3.1–31.525

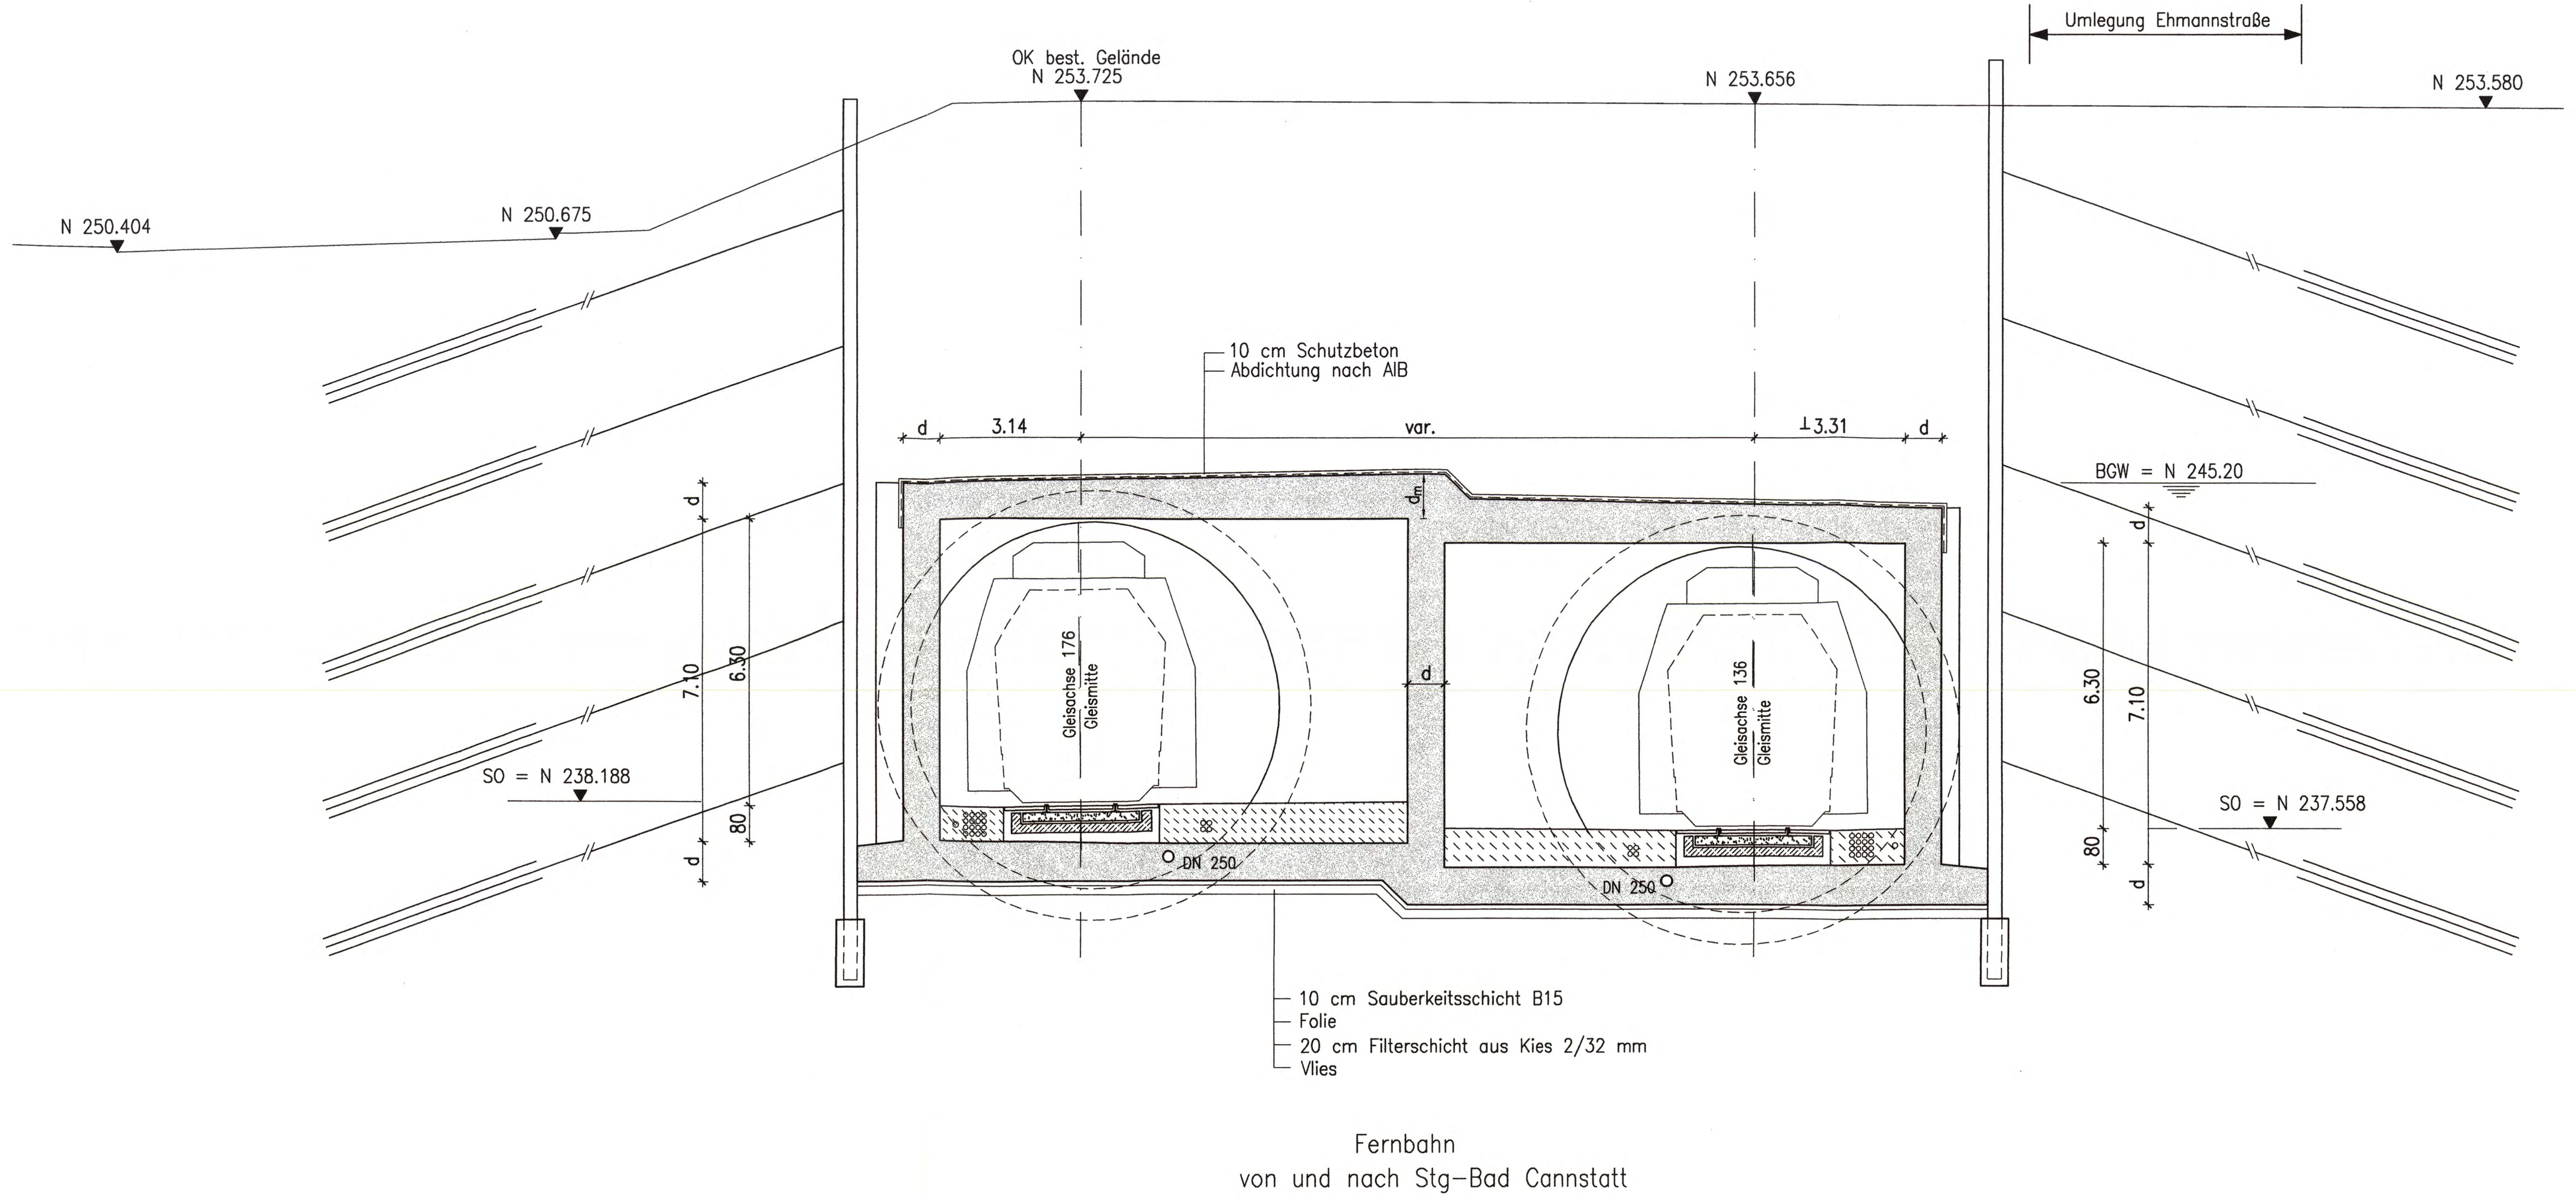

Stahlbeton

Ausführungsart des Verbaus und Festlegung der Verankerung nach statischen Erfordernissen

Bauwerksabmessungen nach statischen Erfordernissen

Höhenangaben im NEUEN SYSTEM:
Höhendifferenz zw. altem (württ.) System und Neuem System

Stuttgart 21

Planfestgestellt gemäß § 18 Abs. 1 AEG durch Beschluss vom 13. Okt. 20..
Az.: 59100 PAP-PS 21-PFA 1.5
Eisenbahn-Bundesamt Ast. Karlsruhe/Stuttgart
Im Auftrag

Umgestaltung des Bahnknotens Stuttgart

Ausbau- und Neubaustrecke Stuttgart – Augsburg
Bereich Stuttgart – Wendlingen mit Flughafenanbindung

Planfeststellungsabschnitt 1.5 Zuführung Feuerbach/Bad Cannstatt – Generalplanung
Bau–km –4.0–90.340 bis Bau–km –0.4 –42.000 / Stat. –4.8–64.359 bis Bau–km –0.4–42.000

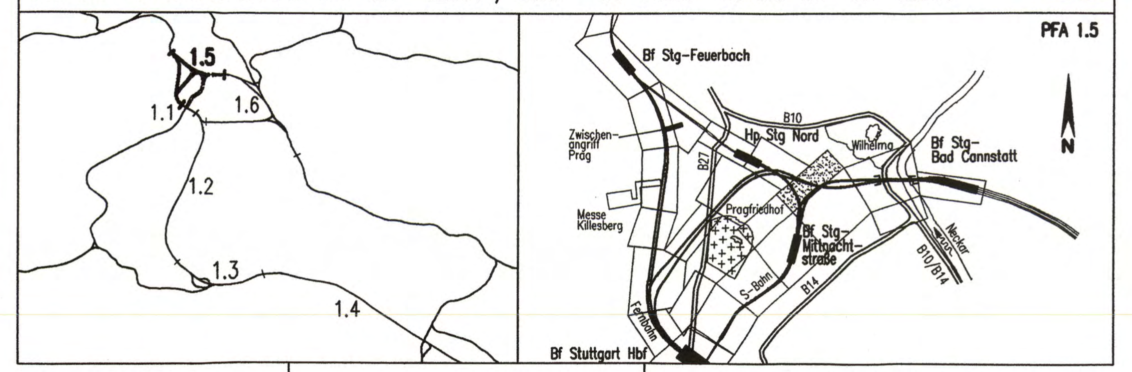

Geographische Codierung			Blattschnittcodierung		Organisatorische Codierung						
1.5	3 4	0 0	4 7 1 5	X X X X X	P	I b q	I	Q	2	T	0 0
PFA	Bauabschnitt	Blattschnitt	Streckennummer	Bezirk	Phase	Planzeichen	Gewerk	Ebene	Planinhalt		Index

Auftraggeber
DBProjekte Süd GmbH
Wolframstraße 20
70191 Stuttgart
Tel. 07 11 / 2 27 85 – 0
Fax. 07 11 / 2 27 85 – 999

Projektsteuerung
Drees & Sommer
Infra Consult & Management GmbH
Lautenschlagerstraße 2
70173 Stuttgart
Tel. 07 11 / 22 29 33 – 10
Fax. 07 11 / 22 29 33 – 90

Planer – bearbeitet im Auftrag der DBProjekte Süd GmbH
Planungsgemeinschaft SI/IBV für Stuttgart 21 PFA 1.5
SPIEKERMANN GmbH
Tübinger Straße 10
70178 Stuttgart
Tel. 0711/ 22 42–0
Fax. 0711/ 22 42–249
INGENIEURBÜRO VÖSSING
Theodor–Heuss–Straße 6
70174 Stuttgart
Tel. 0711/ 22 55 89–0
Fax. 0711/ 22 55 89–70
Stuttgart, den 17.12.02
i.V.

Bauwerksquerschnitt 4 + 5

Verzweigungsbauwerk Ehmannstraße (Fernbahn)
Str. 4715 Stg–Bad Cannstatt – Stuttgart Hbf, Stat –3.1–50.000, –3.1–31.525

	Datum	Name
Gezeichnet	12/02	Nimmesgern (SI)
Bearbeiter	12/02	rau/str (SI)

Maßstab 1 : 100

"Urheberschutz" – Alle Rechte bei der DBProjekte Süd GmbH

Änderungsvermerke

Index	Änderungen	Datum	Name

Freigabe DBProjekte Süd GmbH
gez. R. Baur
Datum: 18.12.02

Ersatz für Plan–Nr. Phase Index
Ersetzt durch Plan–Nr.

Genehmigungsvermerk – Eisenbahn–Bundesamt 09 - 37

Datum	Genehmigungsvermerk	Name	Unterschrift

Anlage Planfeststellungsunterlagen
Anlage 7.2.5.3
Blatt 2 von 2

f:\infra1\5379\Planung\14_Gepl.\Endfertigung\07 Bauwerkspläne\5I34PQ2T.dwg