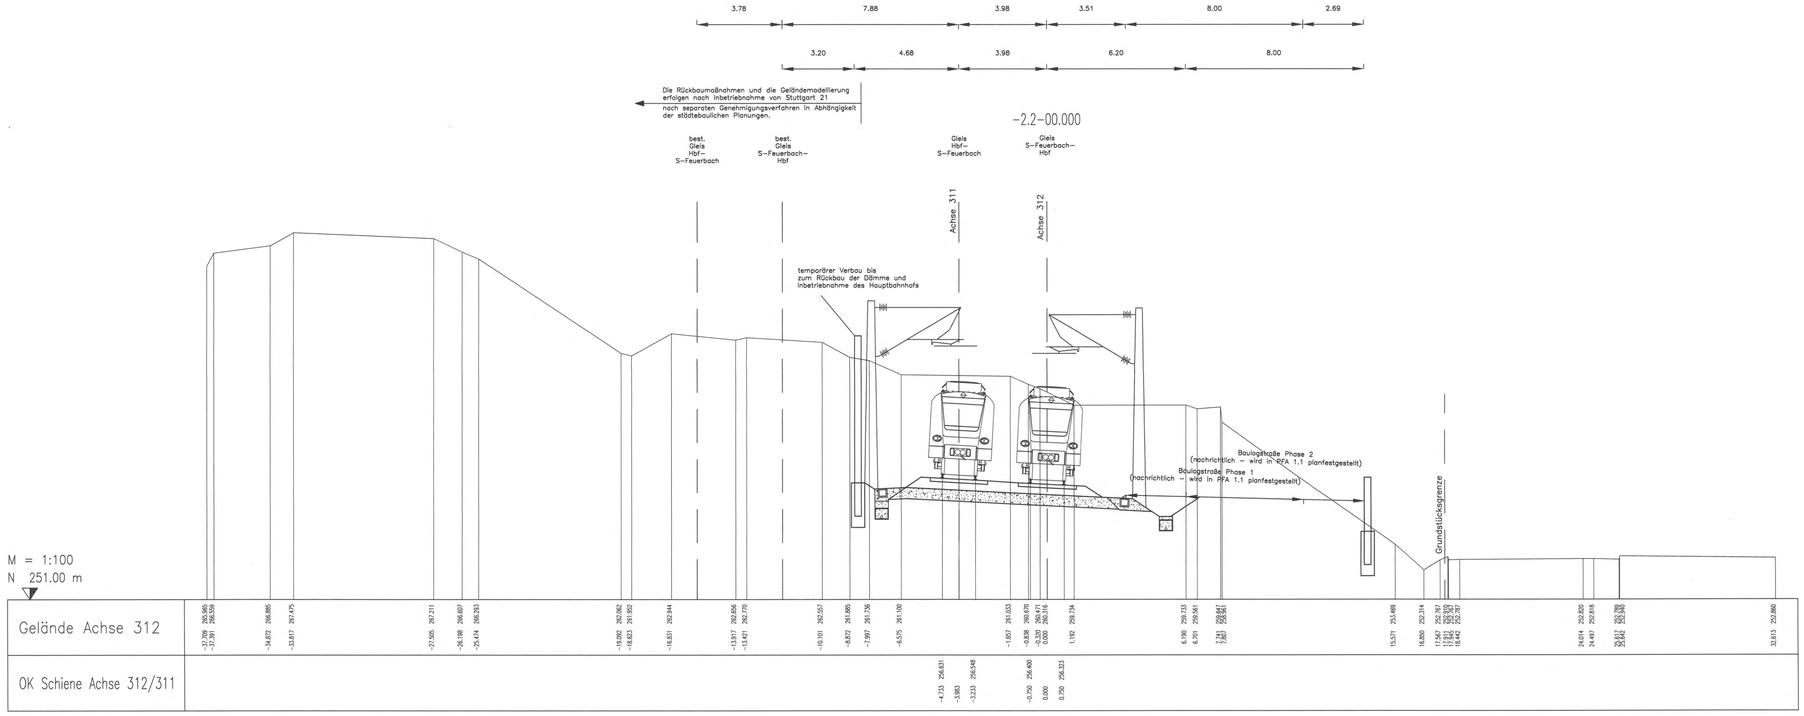

Höhenangaben im NEUEN SYSTEM:
Höhendifferenz zw. altem (württ.) System und Neuen System

Stuttgart 21

Planfestgestellt gemäß § 18 AEG durch Bescheid vom 13. Okt. 2005 Az.: 853.PEP/PFA 1.5 Eisenbahn-Bundesamt Abt. Karlsruhe/Stuttgart

DB

Umgestaltung des Bahnknotens Stuttgart

Ausbau- und Neubaustrecke Stuttgart – Augsburg
Bereich Stuttgart – Wendlingen mit Flughafenanbindung

Planfeststellungsabschnitt 1.5 Zuführung Feuerbach/Bad Cannstatt – Generalplanung
Bau-km –4.0-90.340 bis Bau-km –0.4 -42.000 / Stat. –4.8-64.359 bis Bau-km –0.4-42.000

Geographische Codierung: 1.5 | 6 | 5 | 0 | 0 (PFA | Baubereich | Blattschnitt)
Blattschnittcodierung: 4 | 8 | 0 | 5 | X | X | X | X (Streckennummer | Bezirk)
Organisatorische Codierung: P | L | B | Q | L | Q | 1 | 1 | 0 | 0 (Phase | Planschritten | Gewerk | Ebene | Planinhalt | Index)

Auftraggeber
DBProjekte Süd GmbH
Rotfeindstraße 20
70191 Stuttgart
Tel. 07 11 / 3 27 85 – 0
Fax. 07 11 / 3 27 85 – 999

Projektsteuerung
Drees & Sommer
Infra Consult & Management GmbH
Lautenschlagerstraße 2
70173 Stuttgart
Tel. 07 11 / 22 29 33 – 10
Fax. 07 11 / 22 29 33 – 90

Planer – bearbeitet im Auftrag der DBProjekte Süd GmbH
Planungsgemeinschaft SI/BW für Stuttgart 21 PFA 1.5
SPIEKERMANN GmbH
Tübinger Straße 10
70178 Stuttgart
Tel. 0711/ 22 42–0
Fax. 0711/ 22 42–249
INGENIEURBÜRO VÖSSING
Theodor-Heuss-Straße 6
70174 Stuttgart
Tel. 0711/ 22 55 89–0
Fax. 0711/ 22 55 89–70

Stuttgart, den 17.12.02

Bauwerksquerschnitt

S-Bahn von/nach Stg Nord
Str. 4805 Stg Nord – Stuttgart Hbf (tief); Stat –2.2-00.000

	Datum	Name
Gezeichnet	12/02	Scharun/dam (SI)
Bearbeiter	12/02	Scharun (SI)

"Urheberschutz" – Alle Rechte bei der DBProjekte Süd GmbH

Maßstab 1:100

Freigabe DBProjekte Süd GmbH
gez. R. Baur
Datum: 18.12.02

Änderungsvermerke

Index	Änderungen	Datum	Name

Genehmigungsvermerk – Eisenbahn-Bundesamt

Datum	Genehmigungsvermerk	Name	Unterschrift

Ersatz für Plan-Nr. [ ] [ ] (Phase | Index)
Ersetzt durch Plan-Nr. [ ] [ ]

Anlage Planfeststellungsunterlagen
Anlage 7.3.3
Blatt 1 von 2