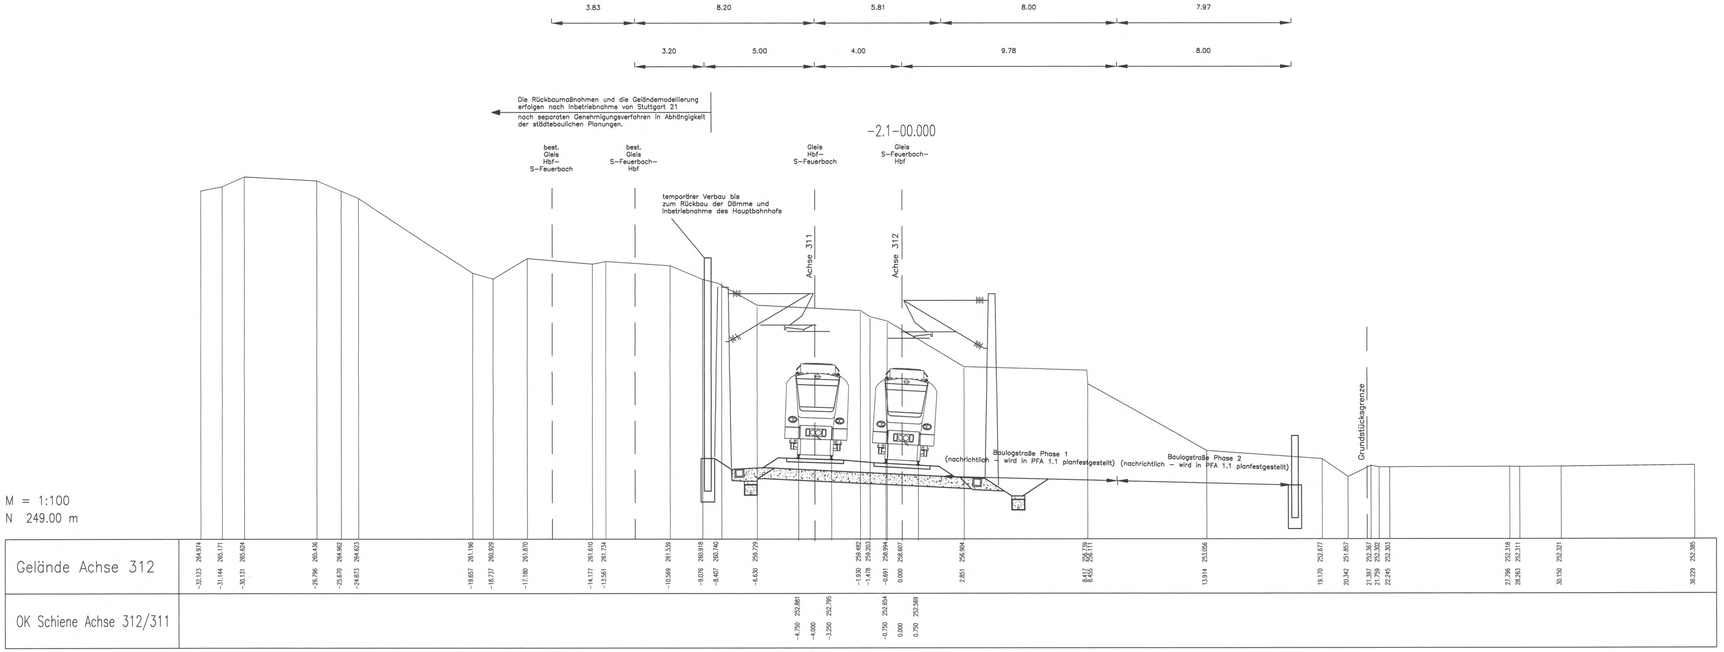

Höhenangaben im NEUEN SYSTEM:
Höhendifferenz zw. altem (württ.)
System und Neuen System

Stuttgart 21

Planfeststellungsbeschluss gemäß § 18 Abs. 1 AEG durch Eisenbahn-Bundesamt
vom 13. Okt. 2005
Az.: 58180 PAP-P4.21-(781) 5
Eisenbahn-Bundesamt
Außenstelle Stuttgart
Im Auftrag

Umgestaltung des Bahnknotens Stuttgart

Ausbau- und Neubaustrecke Stuttgart – Augsburg
Bereich Stuttgart – Wendlingen mit Flughafenanbindung

Planfeststellungsabschnitt 1.5 Zuführung Feuerbach/Bad Cannstatt – Generalplanung

Bau-km –4.0–90.340 bis Bau-km –0.4 –42.000 / Stat. –4.8–64.359 bis Bau-km –0.4–42.000

Geographische Codierung					Blattschnittcodierung								Organisatorische Codierung							
1.5	6	5	0	0	4	8	0	5	X	X	X	X	P	1	b	q	1	2	1	0 0
PFA	Bauabschnitt	Blattschnitt			Streckennummer				Bezirk				Phase	Planersatzcode			Gewerk	Ebene	Planinhalt	Index

Auftraggeber
DBProjekte Süd GmbH
Wolframstraße 20
70191 Stuttgart
Tel. 07 11 / 3 27 85 – 0
Fax. 07 11 / 3 27 85 – 999

Projektsteuerung
Drees & Sommer
Infra Consult & Management GmbH
Ludwigsburgerstraße 2
70173 Stuttgart
Tel. 07 11 / 22 28 33 – 10
Fax. 07 11 / 22 28 33 – 90

Planer – bearbeitet im Auftrag der DBProjekte Süd GmbH
Planungsgemeinschaft SUN für Stuttgart 21. PFA 1.5
SPEICHERMANN GmbH
Tübinger Straße 10
70178 Stuttgart
Tel. 0711/ 22 42-0
Fax. 0711/ 22 42-249
INGENIEURBÜRO VÖSSING
Theodor-Heuss-Straße 6
70174 Stuttgart
Tel. 0711/ 22 55 88-0
Fax. 0711/ 22 55 88-70

Stuttgart, den 17.12.02

Bauwerksquerschnitt

S-Bahn von/nach Stg Nord
Str. 4805 Stg Nord – Stuttgart Hbf (tief); Stat. –2.1–00.000

	Datum	Name
Gezeichnet	12/02	Scharun/dam (SI)
Bearbeiter	12/02	Scharun (SI)

Maßstab 1:100

"Urheberschutz" – Alle Rechte bei der DBProjekte Süd GmbH

Freigabe DBProjekte Süd GmbH
gez. R. Baur 66-05
Datum: 18.12.02

Änderungsvermerke

Index	Änderungen	Datum	Name

Ersatz für Plan-Nr. | Phase | Index
Ersetzt durch Plan-Nr.

Genehmigungsvermerk – Eisenbahn-Bundesamt

Datum	Genehmigungsvermerk	Name	Unterschrift

Anlage Planfeststellungsunterlagen
Anlage 7.3.3
Blatt 2 von 2

T:\Info11\53779\Planung\14_Gepl.\Entwurfsplan\07_Bauwerksquerschnitt\5805PG21.DWG