


Stahlbeton Stahlbeton
 Ausführungsart des Verbaus und Festlegung der Verankerung nach statischen Erfordernissen
 Bauwerksabmessungen nach statischen Erfordernissen
 Höhenangaben im NEUEN SYSTEM:
 Höhendifferenz zw. altem (württ.) System und Neuem System

Anschluß siehe Anlage 7.3.4.2 Blatt 2/5

Stuttgart
21
 Planfeststellungsbeschluss gemäß § 18 Abs. 1 AEG
 durch Beschluss vom **13. Okt. 2002**
 Az.: **58160 PAP-PS 21-PFA 1.5**
 Eisenbahn-Bundesamt
 Ast. Karlsruhe/Stuttgart
 Im Auftrag: *Kaufmann*

Umgestaltung des Bahnknotens Stuttgart
 Ausbau- und Neubaustrecke Stuttgart – Augsburg
 Bereich Stuttgart – Wendlingen mit Flughafenanbindung

Planfeststellungsabschnitt 1.5 Zuführung Feuerbach/Bad Cannstatt – Generalsplanung
 Bau-km -4.0-90.340 bis Bau-km -0.4 -42.000 / Stat. -4.8-64.359 bis Bau-km -0.4-42.000

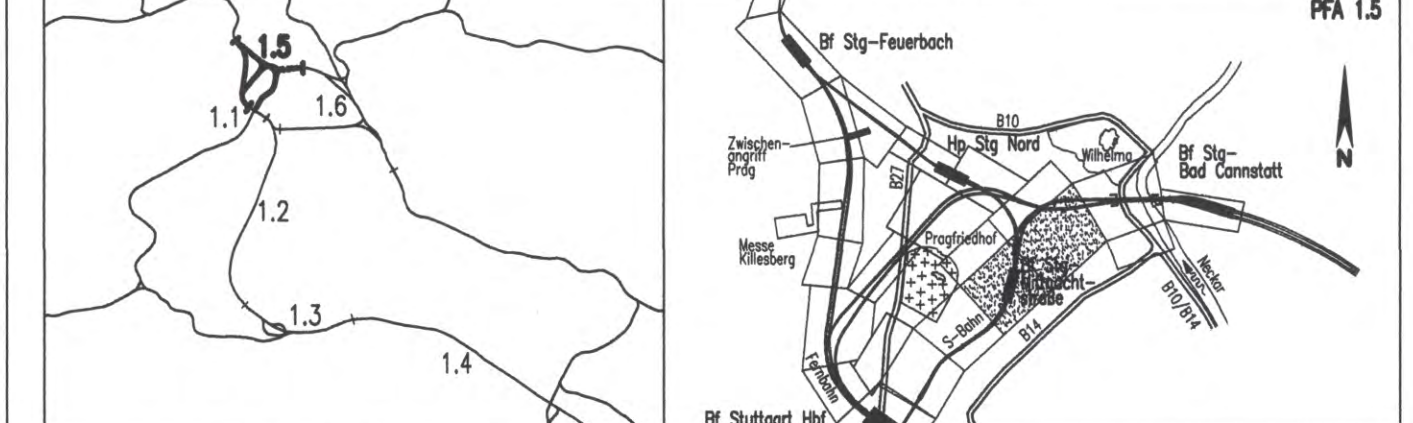

Geographische Codierung 1.5 6 3 0 0	Blattschnittcodierung 4 8 0 5 X X X X X	Organisatorische Codierung P I b q I L T 0 0
Auftraggeber DB-Projekte Süd GmbH Walterstraße 20 70191 Stuttgart Tel. 07 11 / 2 27 85 - 0 Fax. 07 11 / 2 27 85 - 999	Projektsteuerung Drees & Sommer Infra Consult & Management GmbH Ludwigsplatz 2 70173 Stuttgart Tel. 07 11 / 22 29 33 - 10 Fax. 07 11 / 22 29 33 - 90	Planer - bearbeitet im Auftrag der DB-Projekte Süd GmbH Planungsgemeinschaft S/BW für Stuttgart 21 PFA 1.5 INGENIEURBÜRO VOSSING Theodor-Heuss-Straße 6 70174 Stuttgart Tel. 0711/ 22 55 89-0 Fax. 0711/ 22 55 89-70

Bauwerkslängsschnitt 1

Verzweigungsbauwerk Mitternachtstraße mit Richtungstunnel, Achse 312 (S-Bahn)
 Str.4805 Stg Nord - Stuttgart Hbf (tief), Stat -1.9-20.496 bis -1.7-90.999

Datum: 12/02
 Name: Nimmesgern (SI)
 Gezeichnet: 12/02
 Bearbeiter: rau/str (SI)

Maßstab: 1 : 200

"Urheberschutz" - Alle Rechte bei der DB-Projekte Süd GmbH

Freigabe DB-Projekte Süd GmbH
 gez. R. Baur
 Datum: 18.12.02

Ersetzt für Plan-Nr. [] []
 Ersetzt durch Phase [] Index []
 Plan-Nr. [] []

Anlage Planfeststellungsunterlagen
 Anlage 7.3.4.2
 Blatt 1 von 5

Genehmigungsvermerk - Eisenbahn-Bundesamt

Datum	Genehmigungsvermerk	Name	Unterschrift

F:\Infra\1,5379\Planung\14_Gepl.\Endfertigung\07_Bauwerkspläne\5163P11.dwg