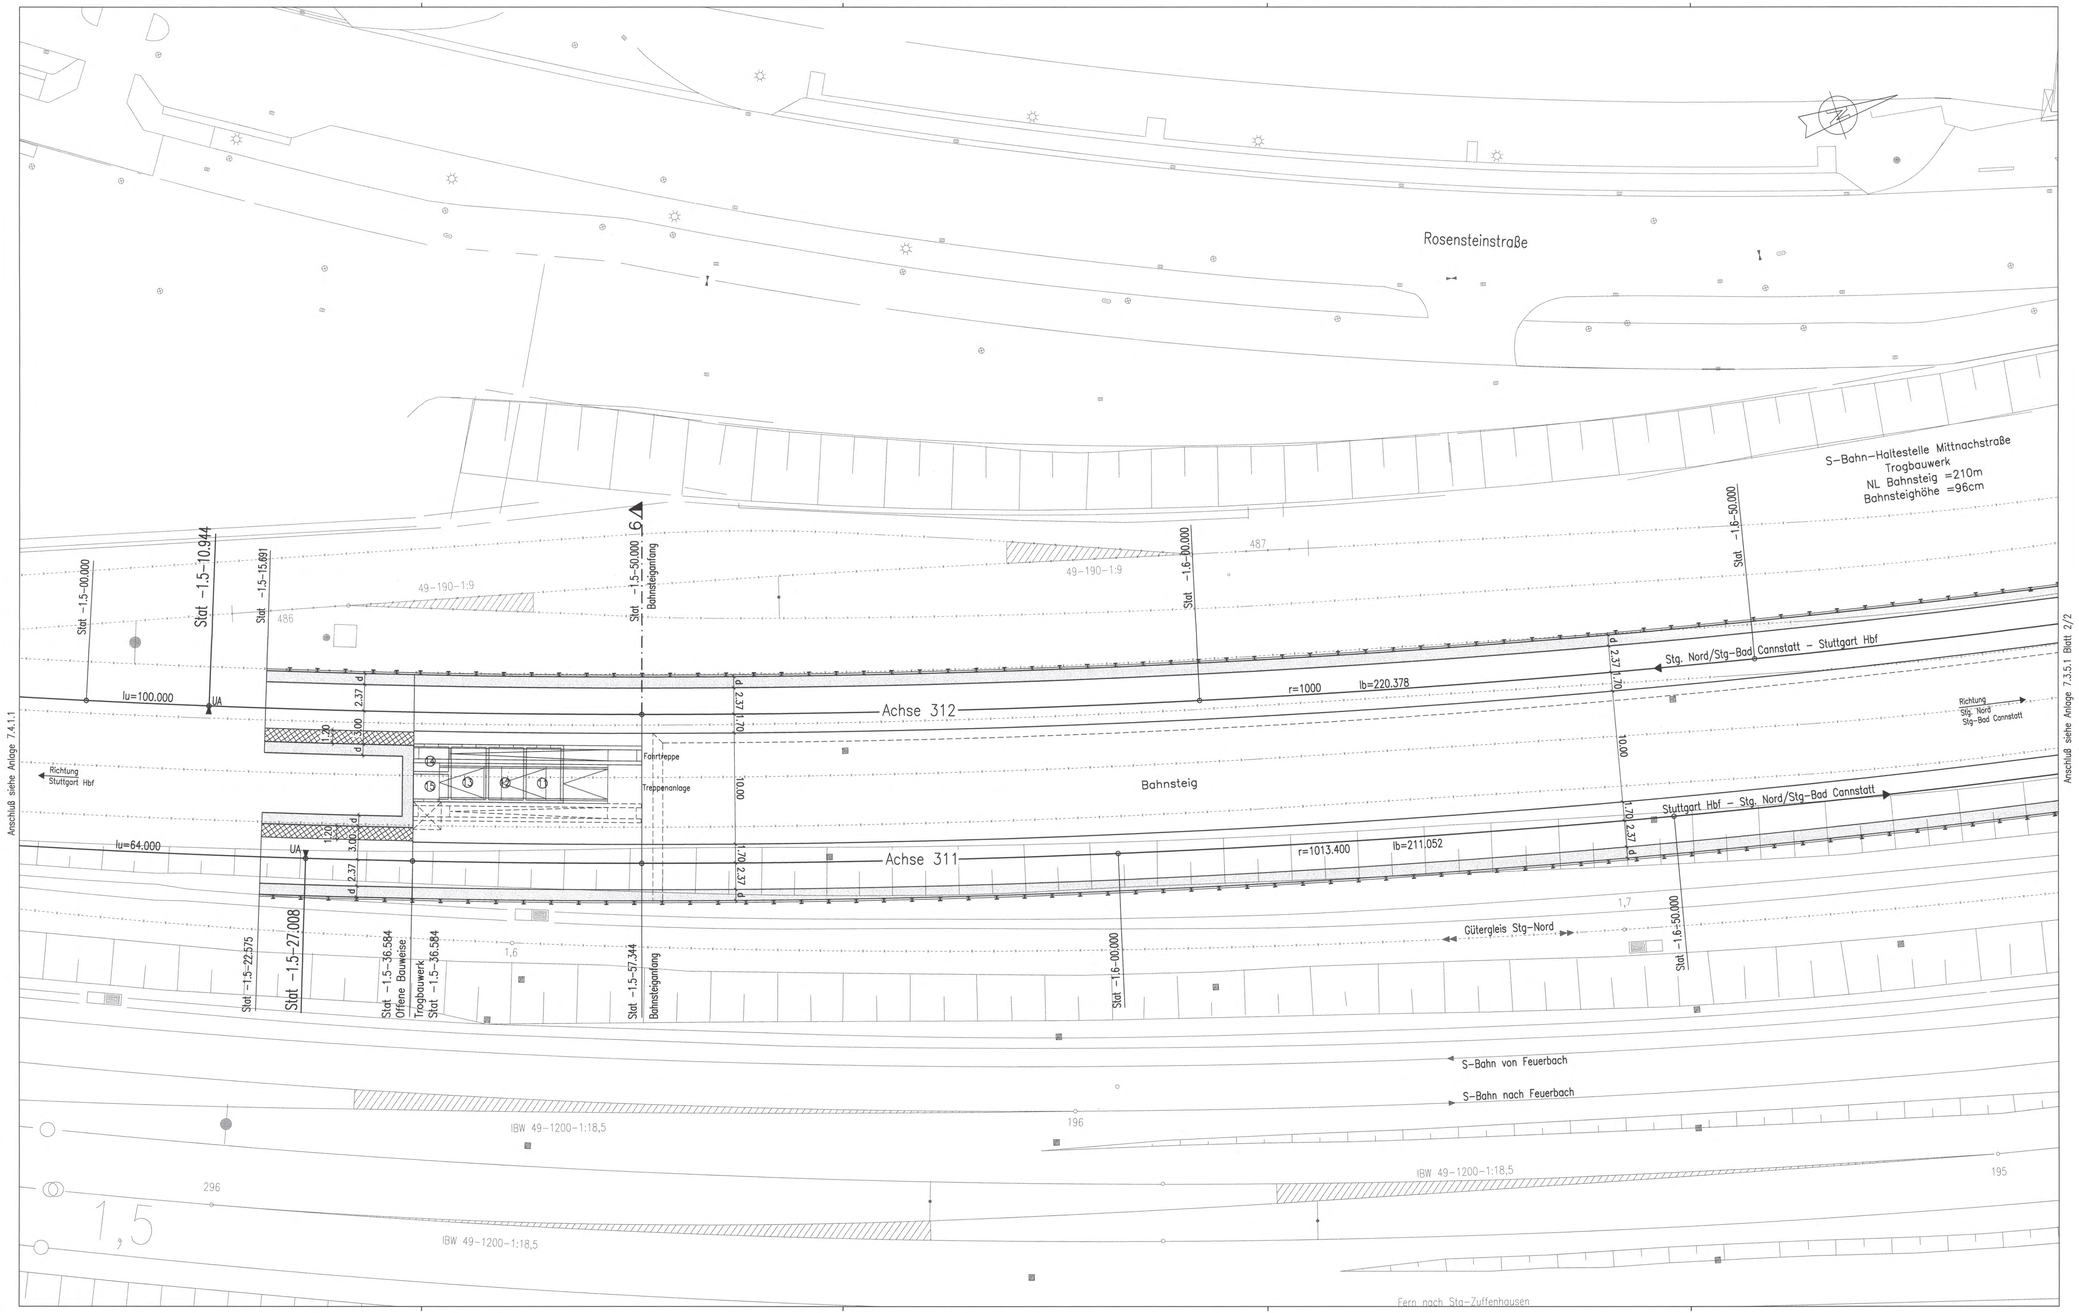

Stahlbeton

Fluchtweg

Ausführungsort des Verbaus und Festlegung der Verankerung nach statischen Erfordernissen

Bauwerksabmessungen nach statischen Erfordernissen

Höhenangaben im NEUEN SYSTEM:
Höhendifferenz zw. altem (württ.) System und Neuem System

Versorgungs- und Technikräume

11 Niederspannungsraum GB
Personenbahnhöfe incl. Schaltschrank für Fahrtreppen
12 Kabelstützpunkt Signaltechnik
13 Kabelstützpunkt Telekom
14 Niederspannungsraum Aufzug
15 Regenwasserpumpwerk
Pumpensumpf 2.5/2.5/2m

Kartengrundlage: Bestandsdaten der DB AG
Digitale Stadtkarte des Stadtmessungsamtes Stuttgart
Für das Projekt Stuttgart 21 überarbeitet durch SEIB Ingenieur-Consult GmbH

Stuttgart 21

Planfestgestellt gemäß ... durch Beschluß ... vom 13. Okt. 2... Az. 59160 PAP-PE 21-PFA1.5 Eisenbahn-Bundesamt Ast. Karlsruhe/Stuttgart Im Auftrag

Umgestaltung des Bahnknotens Stuttgart

Ausbau- und Neubaustrecke Stuttgart – Augsburg
Bereich Stuttgart – Wendlingen mit Flughafenanbindung

Planfeststellungsabschnitt 1.5 Zuführung Feuerbach/Bad Cannstatt – Generalplanung
Bau-km -4.0-90.340 bis Bau-km -0.4 -42.000 / Stat. -4.8-64.359 bis Bau-km -0.4-42.000

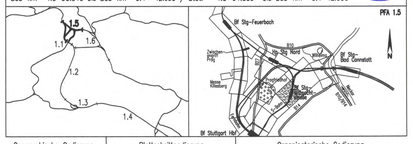

Geographische Codierung	Blattschnittcodierung	Organisatorische Codierung
1.5 5 0 0 0	4 8 0 5 X X X X X	P I b I I K 1 4 0 0
PFA Bauabschnitt Blattschnitt	Streckennummer Bezirk	Phase Planzeichen Gewerk Ebene Planinhalt Index

Auftraggeber	Projektsteuerung	Planer – bearbeitet im Auftrag der DBProjekte Süd GmbH
DBProjekte Süd GmbH Wolframstraße 20 70191 Stuttgart Tel. 07 11 / 2 27 85 - 0 Fax. 07 11 / 2 27 85 - 999	Drees & Sommer Infra Consult & Management GmbH Lautenschlagerstraße 2 70173 Stuttgart Tel. 07 11 / 22 29 33 - 10 Fax. 07 11 / 22 29 33 - 90	Planungsgemeinschaft SI/BW für Stuttgart 21 PFA 1.5 SPIEKERMANN GmbH Tübinger Straße 10 70178 Stuttgart Tel. 0711/ 22 42-0 Fax. 0711/ 22 42-249 INGENIEURBÜRO VÖSSING Theodor-Heuss-Straße 6 70174 Stuttgart Tel. 0711/ 22 55 89-0 Fax. 0711/ 22 55 89-70

Stuttgart, den 17.12.02

Bauwerksgrundriß 1

Bf Stg-Mittnachtstraße (S-Bahn)
Str. 4805 Stg Nord-Stuttgart Hbf (tief), Stat -1.6-50.00 bis -1.5-22.575

	Datum	Name
Gezeichnet	12/02	Stanzl (SI)
Bearbeiter	12/02	Stanzl/Rauschning (SI)

Maßstab 1:200

"Urheberschutz" – Alle Rechte bei der DBProjekte Süd GmbH

Änderungsvermerke

Index	Änderungen	Datum	Name

Freigabe DBProjekte Süd GmbH
gez. R. Baur 66-20
Datum: 18.12.02

Ersatz für Plan-Nr. Phase Index
Ersetzt durch Plan-Nr.

Genehmigungsvermerk – Eisenbahn-Bundesamt

Datum	Genehmigungsvermerk	Name	Unterschrift

Anlage Planfeststellungsunterlagen
Anlage 7.3.5.1
Blatt 1 von 2

I:\infra1\5379\Planung\14_Gepl.\Endfertigung\Bauwerkspläne\DSOPK14.dwg