


Querschnitt: Station -3.0-27.016

Fernbahn

S-Bahn

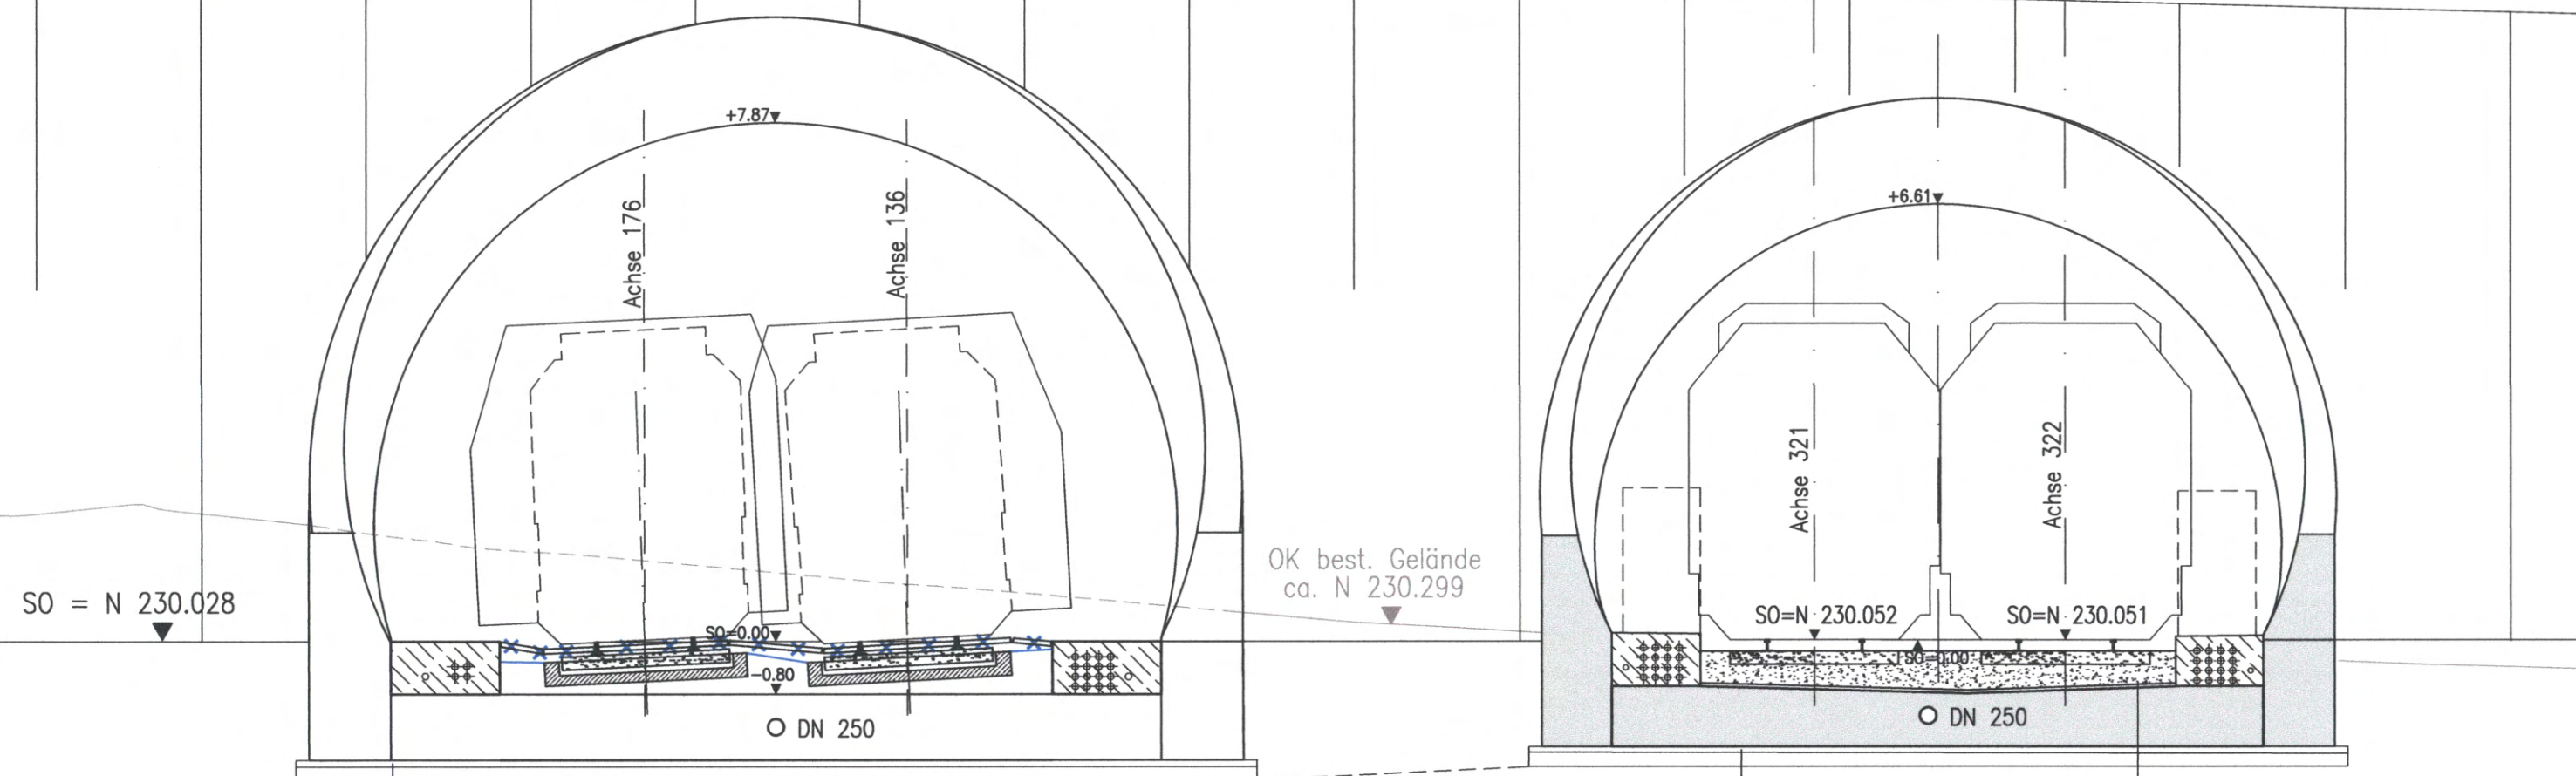

- 10 cm Sauberkeitsschicht B15
- Folie
- 20 cm Filterschicht aus Kies 2/32 mm
- Vlies

- 10 cm Sauberkeitsschicht B15
- Folie
- 20 cm Filterschicht aus Kies 2/32 mm
- Vlies

■ Stahlbeton

Ausführungsart des Verbaus und Festlegung der Verankerung nach statischen Erfordernissen

Bauwerksabmessungen nach statischen Erfordernissen


Höhenangaben im NEUEN SYSTEM:
Höhendifferenz zw. altem (württ.) System und Neuem System

Stuttgart
21

Planfestgestellt gemäß § 13 Abs. 1 S. 1 SGB AEG
 vom 13. Okt. 2006
 Az.: 59160 PAP-PS 21-PFA 1.5
 Eisenbahn-Bundesamt
 Ast. Karlsruhe/Stuttgart
 Im Auftrag
 Kaufmann

Umgestaltung des Bahnknotens Stuttgart Ausbau- und Neubaustrecke Stuttgart – Augsburg Bereich Stuttgart – Wendlingen mit Flughafenanbindung

Planfeststellungsabschnitt 1.5 Zuführung Feuerbach/Bad Cannstatt – Generalplanung
 Bau-km -4.0-90.340 bis Bau-km -0.4 -42.000 / Stat. -4.8-64.359 bis Bau-km -0.4-42.000

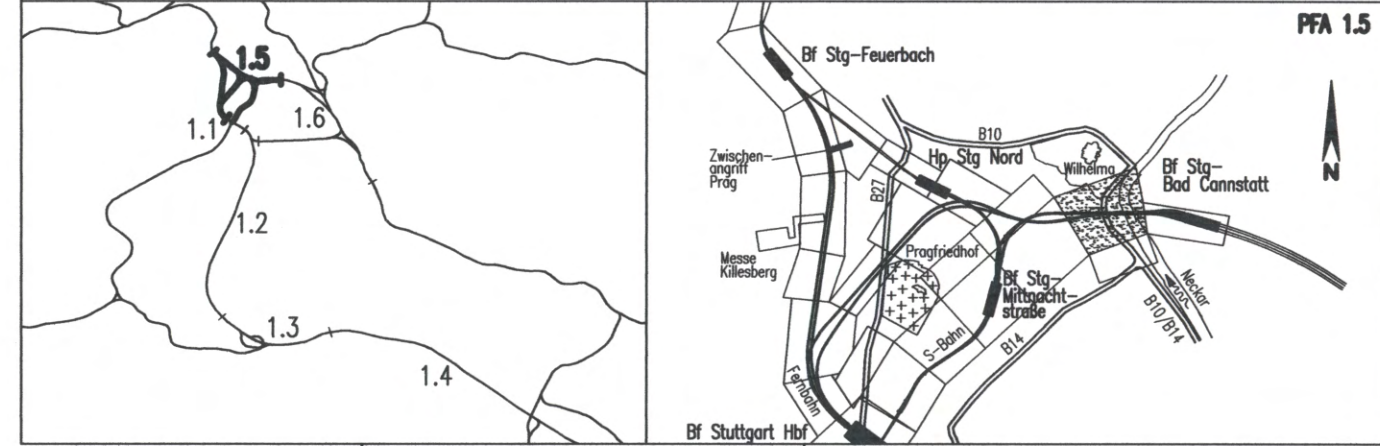

Geographische Codierung			Blattschnittcodierung			Organisatorische Codierung									
1.5	80	000	4716	XXXXXX		P	I	b	q	I	Q	2	T	O	A
PFA	Baubschnitt	Blattschnitt	Streckennummer	Bezirk		Phase	Planzzeichen	Gewerk	Ebene	Planinhalt	Index				
Auftraggeber DBProjektBau GmbH Niederlassung Südwest Projektzentrum Stuttgart 1 Mönchstraße 29 70191 Stuttgart Tel. 07 11 / 20 92 - 77 00 Fax. 07 11 / 20 92 - 77 77			Projektsteuerung Drees & Sommer Infra Consult & Management GmbH Lautenschlagerstraße 2 70173 Stuttgart Tel. 07 11 / 22 29 33 - 10 Fax. 07 11 / 22 29 33 - 90			Planer – bearbeitet im Auftrag der DBProjektBau GmbH Planungsgemeinschaft SI/IV für Stuttgart 21 PFA 1.5 SPEIKERWANN GmbH 70178 Stuttgart Tel. 0711/ 22 42-0 Fax. 0711/ 22 42-249			INGENIEURBÜRO VÖSSING Theodor-Heuss-Straße 6 70174 Stuttgart Tel. 0711/ 22 55 89-0 Fax. 0711/ 22 55 89-70			Stuttgart, den 17.12.02 iv			

Bauwerksquerschnitt 2

Portal Rosensteintunnel (S-Bahn)
 Str. 4716 Stg-Bad Cannstatt – Stgt-Mittnachtstraße, Stat -3.0-27.016

Gezeichnet: 12/02 Nimmesgern (SI)
 Bearbeiter: 12/02 Rauschnig (SI)

Maßstab: 1:100

"Urheberschutz" – Alle Rechte bei der DBProjektBau GmbH

Änderungsvermerke

Index	Änderungen	Datum	Name
A	2. Änderungsverfahren	24.06.04	gez. Marquart
	Entfall Befahrbarkeit der Festen Fahrbahn Achse 136		
	Stat. -4.1-97 – Stat. -3.5-31		

Freigabe DBProjektBau GmbH
 gez. P. Marquart
 Datum: 09.06.06 65-04

Ersatz für Plan-Nr. Phase Index
 Ersetzt durch Plan-Nr. Index

Anlage Planfeststellungsunterlagen
 Anlage 7.5.1.3
 Blatt 2A von 2

Genehmigungsvermerk – Eisenbahn-Bundesamt

Datum	Genehmigungsvermerk	Name	Unterschrift

f:\infra1\5379\Planung\14_Gepl\Endfertigung\07_Bauwerkspläne\SIBOPQ2T.dwg