

Rosensteinpark



LEGENDE:

- Stahlbeton
- Sicherheitsraum
- verfüllter Bereich

Mögliche Realisierungsvariante  
nur zur Information!

erstellt von:


müller+hereth  
Ingenieurbüro für Tunnel- und Felsbau  
Karlstraße 46b  
76133 Karlsruhe  
Tel. (0721) 35461-0  
Fax (0721) 35461-33



Umgestaltung des Bahnknotens Stuttgart  
Ausbau- und Neubaustrecke Stuttgart - Augsburg  
Bereich Stuttgart - Wendlingen mit Flughafenanbindung

Planfestgestellt gemäß § 1 Abs. 1 S. 1 AEG  
— durch Bes. —  
vom 13. Okt. 2006  
Az.: 59160 PAP-PC 21-PFAI.5  
Eisenbahn-Bundesamt  
St. Karlsruhe  
Auftrag  
*Kaup*

Planfeststellungsabschnitt 1.5 Zuführung Feuerbach/Bad Cannstatt - Generalplanung  
Bau-km -4.0-90.340 bis Bau-km -0.4 -42.000 / Stat -4.8-64.359 bis Bau-km -0.4-42.000

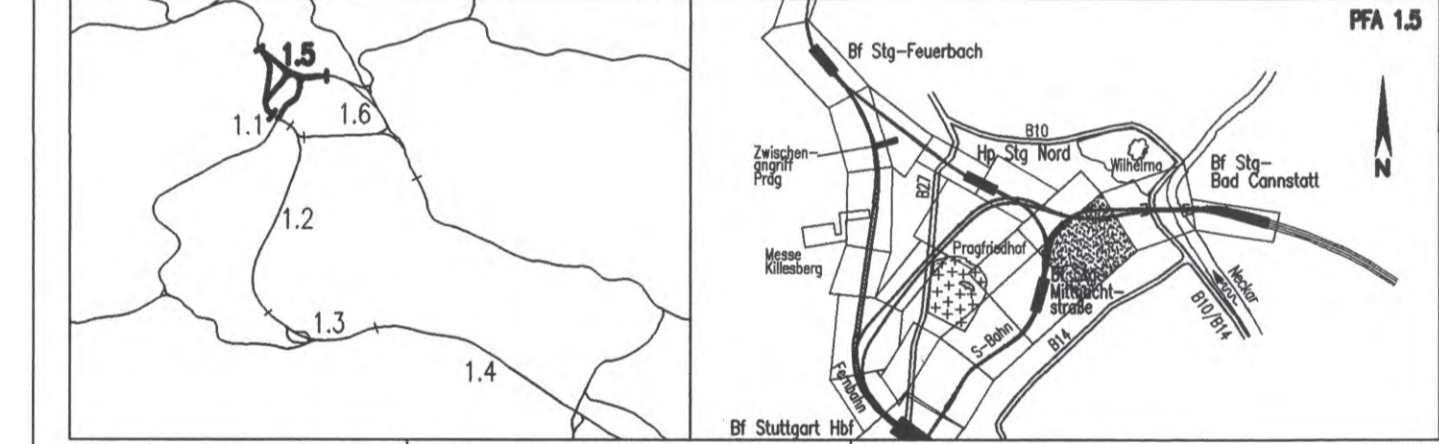

Geographische Codierung 1 5   8   2   0   0	Blattschnittcodierung 4   7   1   6   X   X   X   X   X	Organisatorische Codierung P   b   q   K   2   T   0   0
Auftraggeber DBProjekte Süd GmbH Wilhelmstraße 20 70191 Stuttgart Tel. 07 11 / 2 27 85 - 0 Fax. 07 11 / 2 27 85 - 999	Projektsteuerung Drees & Sommer Infra Consult & Management GmbH Ludwigsplatz 2 70173 Stuttgart Tel. 07 11 / 22 29 33 - 10 Fax. 07 11 / 22 29 33 - 90	Planer - bearbeitet im Auftrag der DBProjekte Süd GmbH Planungsgesellschaft SIV für Stuttgart 21 PFA 1.5 INGENIEURBÜRO VOSSIG Theodor-Heuss-Straße 6 70174 Stuttgart Tel. 0711 / 22 55 89-0 Fax. 0711 / 22 55 89-70

<b>Bauwerksgrundriß</b>		Datum	Name
Rosensteintunnel / Abzweig Option T-Spange (S-Bahn)		Gezeichnet	12/02 Giesecke (M+H)
Str. 4716 Stg-Bad Cannstatt - Stg-Mittnachtstraße, Stat -2.9-13.100 bis -2.7-43.000		Bearbeiter	12/02 Kuhn (M+H)
"Urheberschutz" - Alle Rechte bei der DBProjekte Süd GmbH		Maßstab	1:200
Änderungsvermerke		Freigabe DBProjekte Süd GmbH gez. R. Baur Datum: 18.12.02 65-06	
Genehmigungsvermerk - Eisenbahn-Bundesamt		Ersatz für Plan-Nr. <input type="text"/> <input type="text"/> Ersetzt durch Phase <input type="text"/> Index <input type="text"/> Plan-Nr. <input type="text"/> <input type="text"/> Anlage Planfeststellungsunterlagen Anlage 7.5.2.1 Blatt 2 von 2	