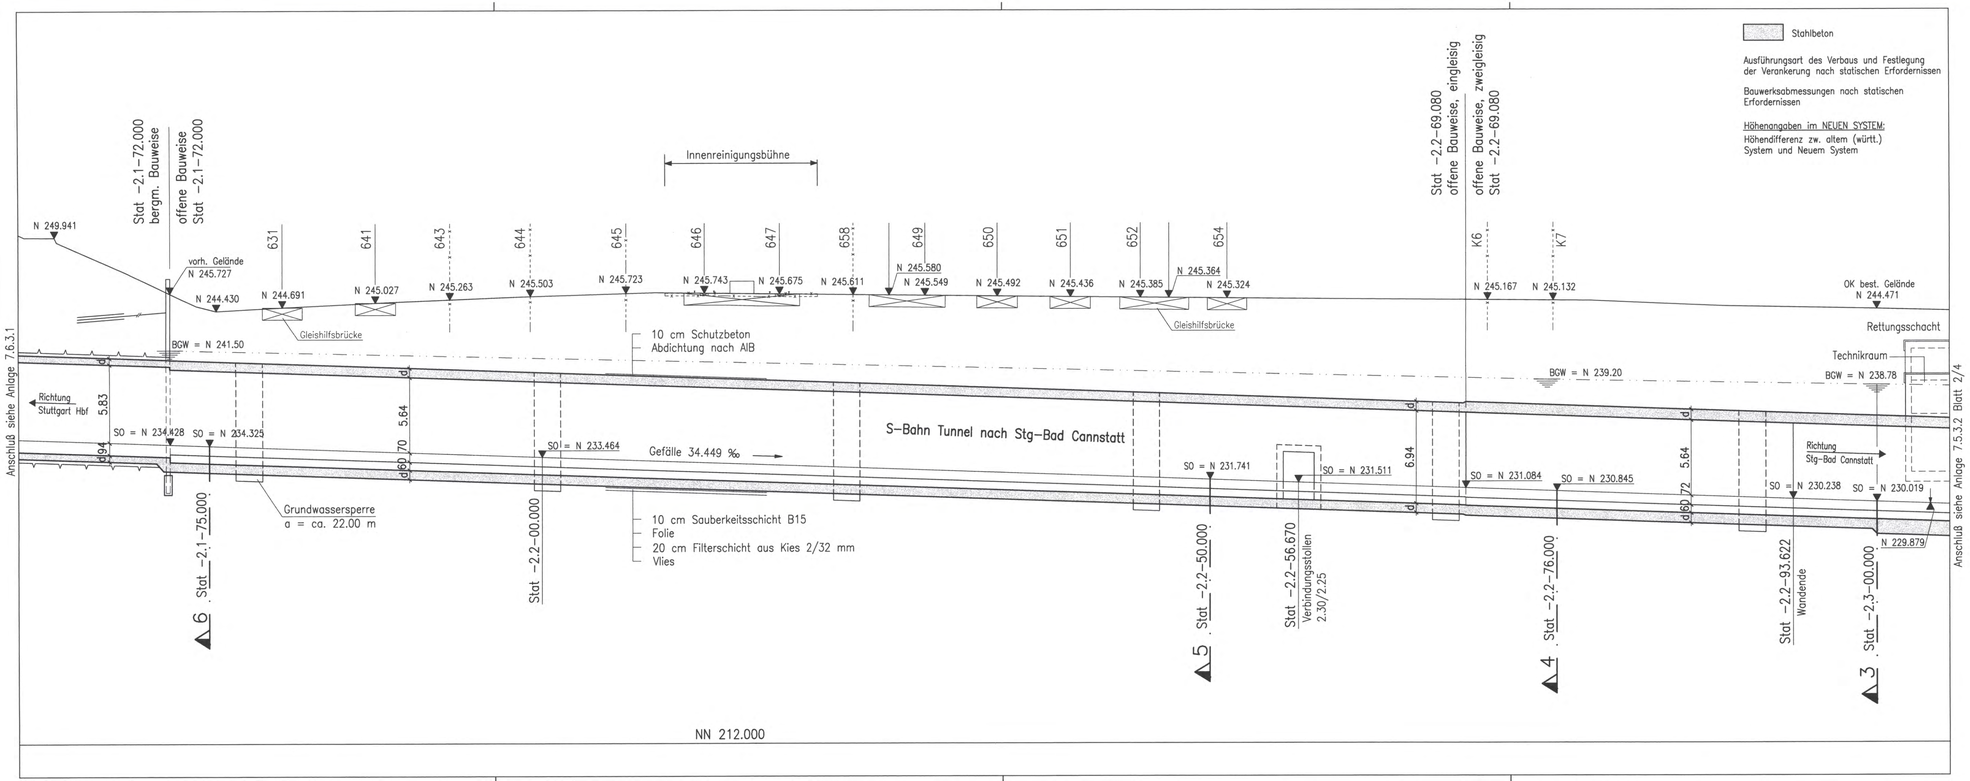

Stuttgart 21

DB

Planfestgestellt gemäß § 18 AEG durch Beschluß vom 13. Okt. 2000 Az.: 59160 PAP-FS 21 - PFA1.5 Eisenbahn-Bundesamt Abt. Netzinfrastruktur

Im Auftrag Kaufhold

Umgestaltung des Bahnknotens Stuttgart

Ausbau- und Neubaustrecke Stuttgart – Augsburg
Bereich Stuttgart – Wendlingen mit Flughafenanbindung

Planfeststellungsabschnitt 1.5 Zuführung Feuerbach/Bad Cannstatt – Generalplanung

Bau-km –4.0–90.340 bis Bau-km –0.4 –42.000 / Stat. –4.8–64.359 bis Bau-km –0.4–42.000

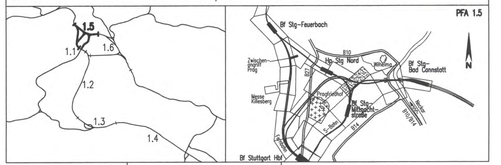

Geographische Codierung							Blattschnittcodierung							Organisatorische Codierung								
1.5	8	4	0	0			4	7	1	6	X	X	X	X	X	P	I	b	q	I	L	1	T	0	0
PFA	Bauabschnitt		Blattschnitt				Streckennummer				Bezirk					Phase	Planzeichen			Gewerk	Ebene	Planinhalt		Index	

Auftraggeber
DBProjekte SüdGmbH
Wolframstraße 20
70191 Stuttgart
Tel. 07 11 / 2 27 85 – 0
Fax. 07 11 / 2 27 85 – 999

Projektsteuerung
Drees & Sommer
Infra Consult & Management GmbH
Lautenschlagerstraße 2
70173 Stuttgart
Tel. 07 11 / 22 29 33 – 10
Fax. 07 11 / 22 29 33 – 90

Planer – bearbeitet im Auftrag der DBProjekte Süd GmbH
Planungsgemeinschaft 9/BW für Stuttgart 21 PFA 1.5
SPEICHMANN GmbH
Tübinger Straße 10
70178 Stuttgart
Tel. 0711/ 22 42–0
Fax. 0711/ 22 42-249
INGENIEURBÜRO VÖSSING
Theodor-Heuss-Straße 6
70174 Stuttgart
Tel. 0711/ 22 55 88–0
Fax. 0711/ 22 55 88–70

Stuttgart, den 17.12.02

Bauwerkslängsschnitt 1

Kreuzungsbauwerk Ehmannstraße bis Unterfahrung Abstellbahnhof, Achse 321 (S-Bahn)
Str. 4716 Stg-Bad Cannstatt – Stg-Mittnachtstraße, Stat –2.3–00.000 bis –2.1–72.000

	Datum	Name
Gezeichnet	12/02	Nimmesgern (SI)
Bearbeiter	12/02	Ströbele (SI)

"Urheberschutz" – Alle Rechte bei der DBProjekte Süd GmbH

Maßstab 1:200

Freigabe DBProjekte Süd GmbH
gez. R. Baur
Datum: 18.12.02 65 - 70

Änderungsvermerke

Index	Änderungen	Datum	Name

Genehmigungsvermerk – Eisenbahn-Bundesamt

Datum	Genehmigungsvermerk	Name	Unterschrift

Ersatz für Plan-Nr. ____ Phase ____ Index ____
Ersetzt durch Plan-Nr. ____ Phase ____ Index ____

Anlage Planfeststellungsunterlagen
Anlage 7.5.3.2
Blatt 1 von 4

I:\Infra1\53791\Planung\14_Gepl.\Endfertigung\Bauwerkspläne\SB4PL17.dwg