


# Querschnitt 2: Station -2.3-66.605

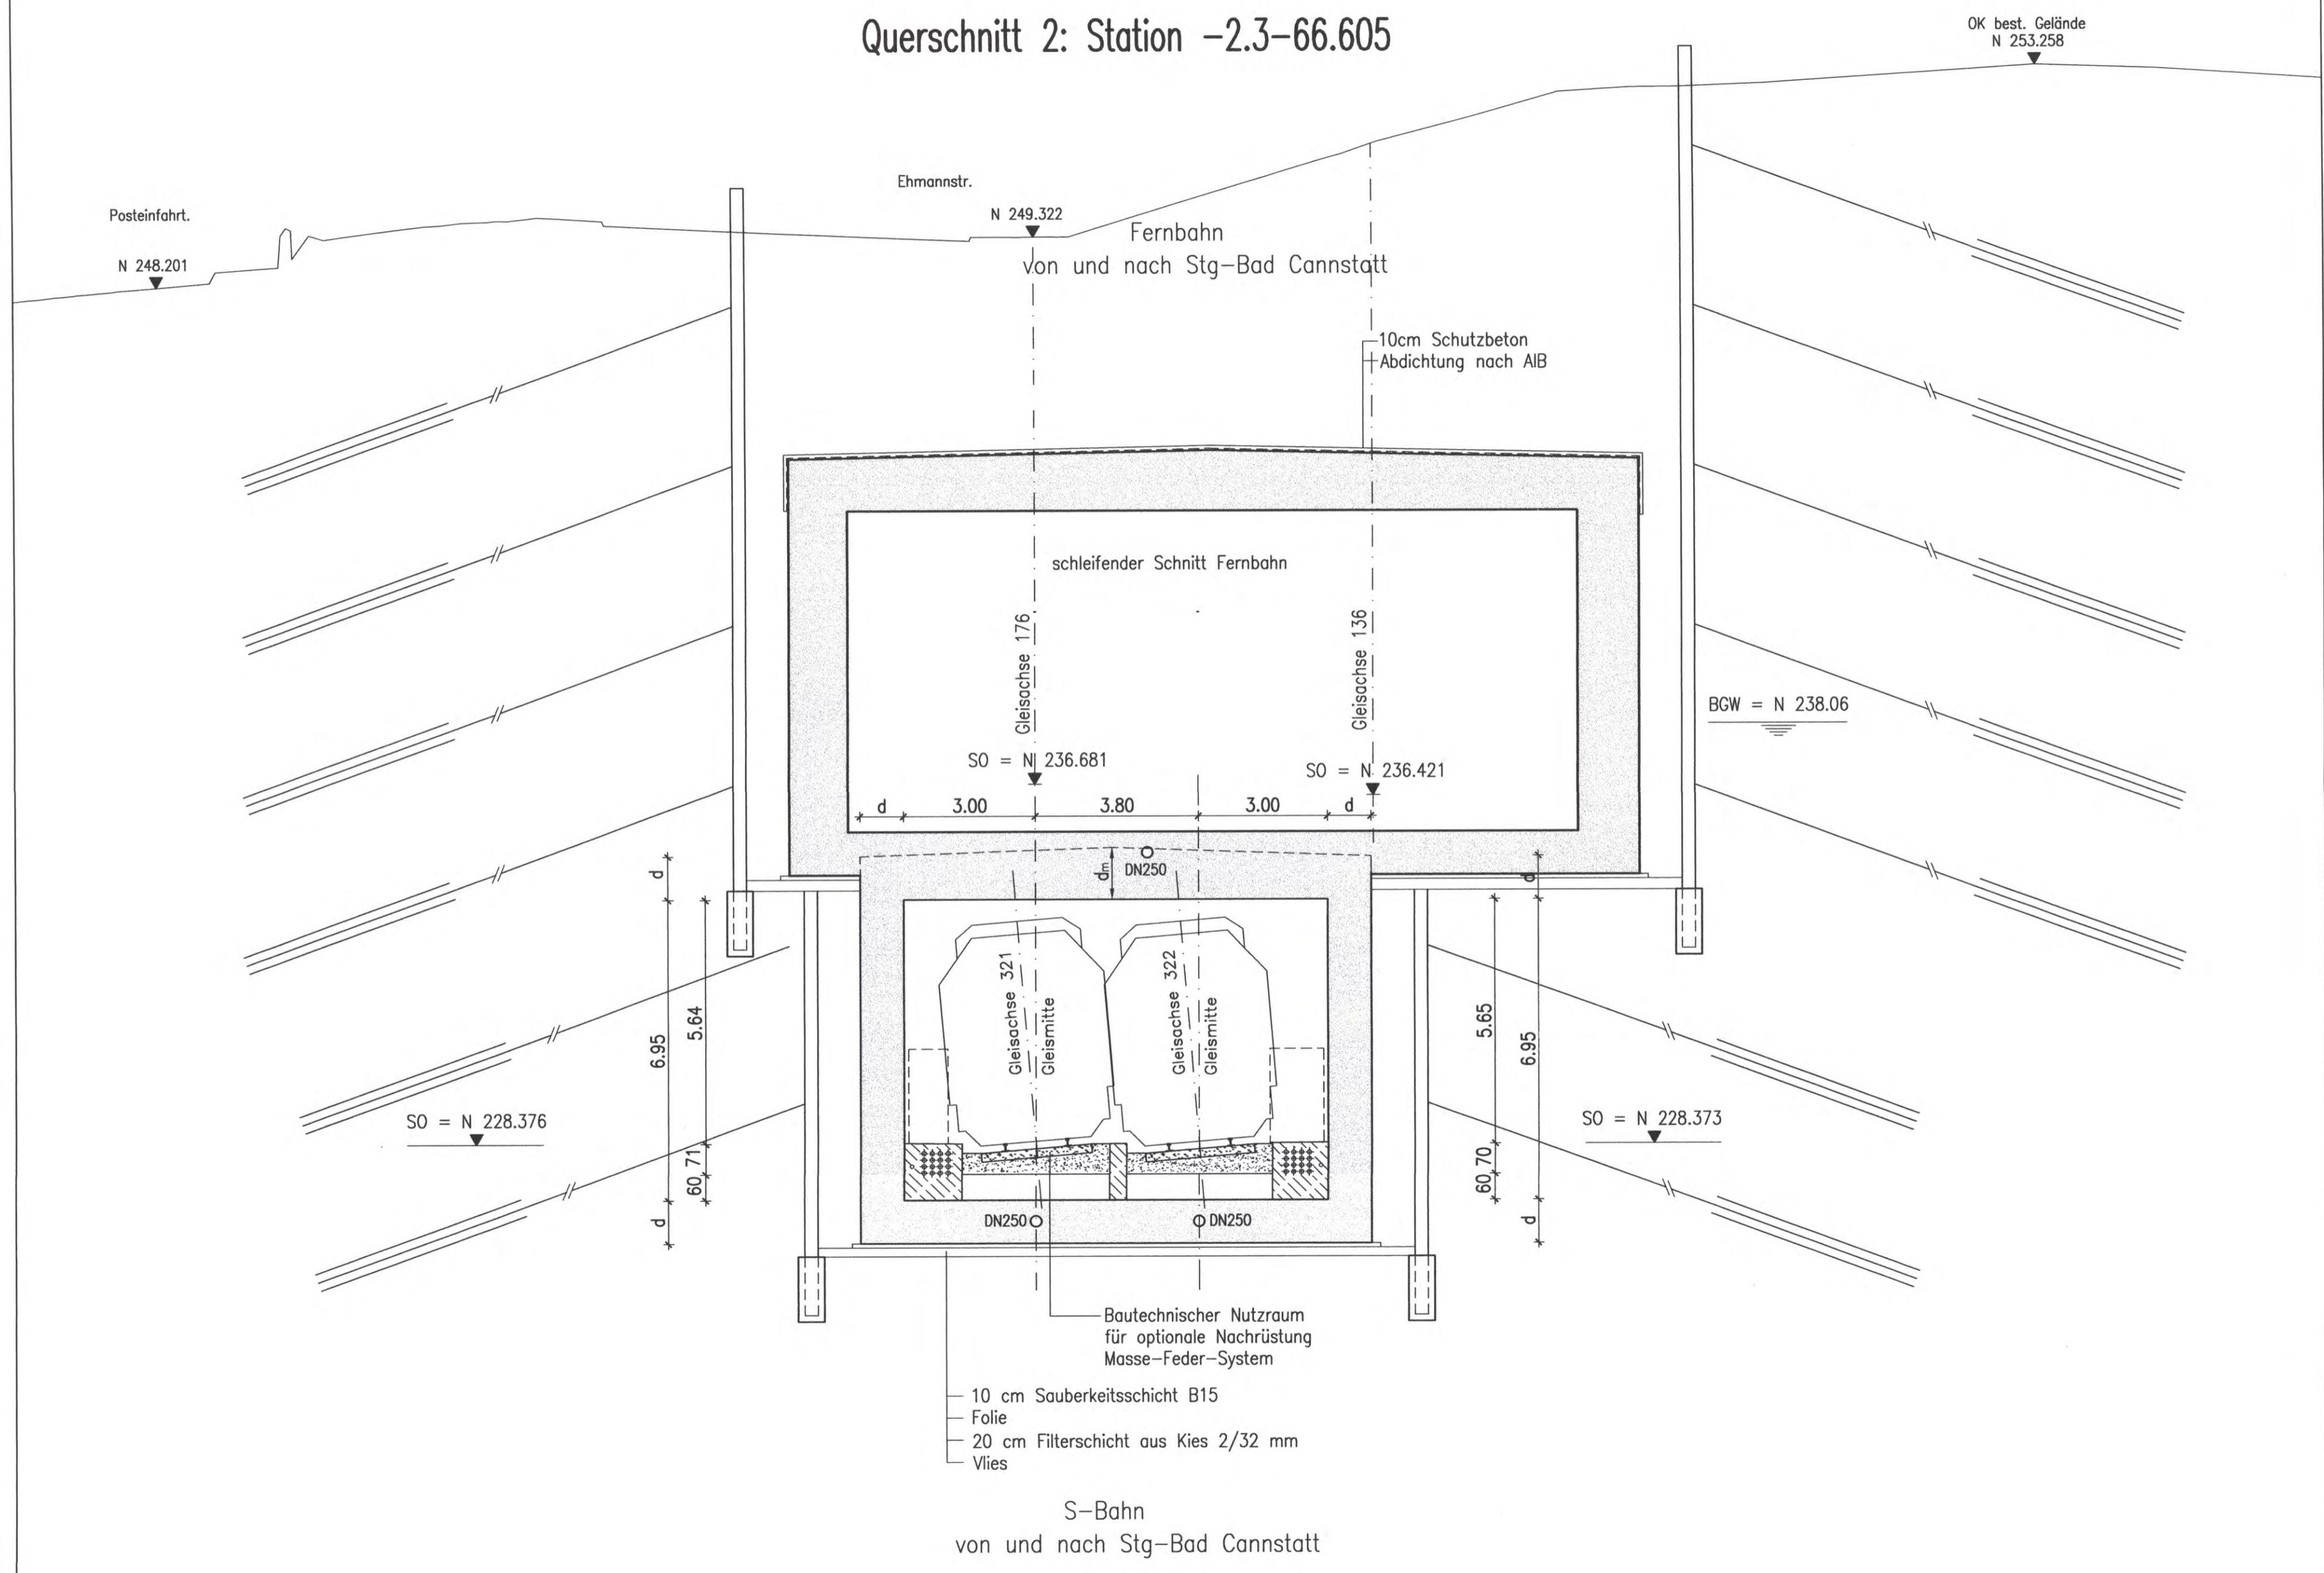

Stahlbeton

Ausführungsart des Verbaus und Festlegung der Verankerung nach statischen Erfordernissen

Bauwerksabmessungen nach statischen Erfordernissen


Höhenangaben im NEUEN SYSTEM:  
Höhendifferenz zw. altem (württ.) System und Neuem System

Stuttgart  
**21**

Planfestgestellt gemäß § 18 Abs. 1 AEG durch Beschluss vom **13. Okt. 2002** DB  
Az.: 59160 PAP-PS-21-PE-1-5  
Eisenbahn-Bundesamt  
Abt. Karlsruhe/Stuttgart  
Irr/Auftrag  
*Kaufmann*

## Umgestaltung des Bahnknotens Stuttgart Ausbau- und Neubaustrecke Stuttgart - Augsburg Bereich Stuttgart - Wendlingen mit Flughafenanbindung

Planfeststellungsabschnitt 1.5 Zuführung Feuerbach/Bad Cannstatt - Generalplanung  
Bau-km -4.0-90.340 bis Bau-km -0.4 -42.000 / Stat. -4.8-64.359 bis Bau-km -0.4-42.000

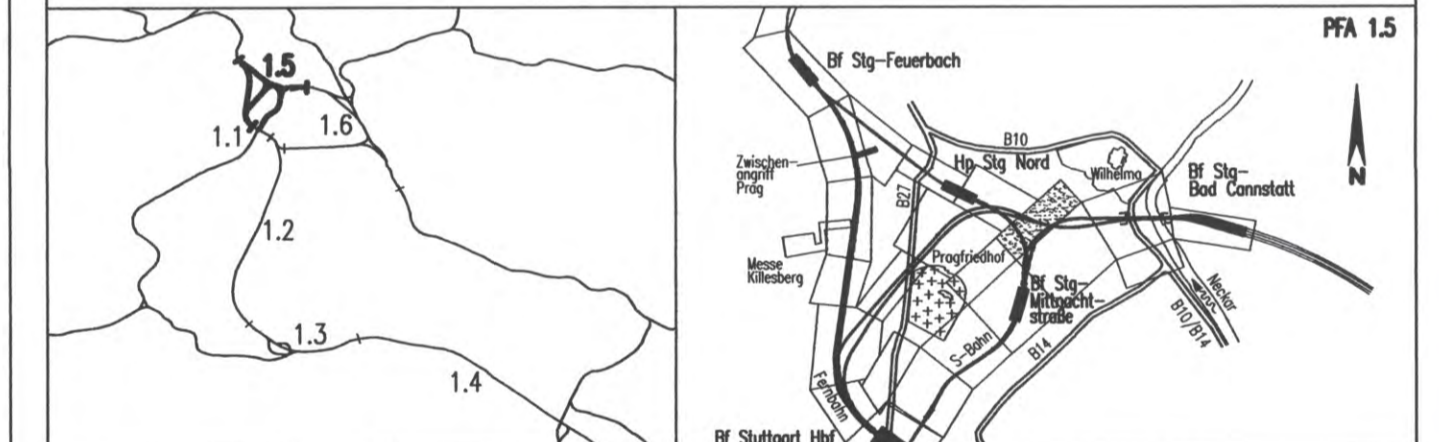

Geographische Codierung 1.5   8   4   0   0	Blattschnittcodierung 4   7   1   6   X   X   X   X   X	Organisatorische Codierung P   i   b   q   i   q   2   T   0   0
Auftraggeber DBProjekte Süd GmbH Wolfenstraße 20 70191 Stuttgart Tel. 07 11 / 2 27 85 - 0 Fax. 07 11 / 2 27 85 - 999	Projektsteuerung Drees & Sommer Infra Consult & Management GmbH Lautenschlagerstraße 2 70173 Stuttgart Tel. 07 11 / 22 29 33 - 10 Fax. 07 11 / 22 29 33 - 90	Planer - bearbeitet im Auftrag der DBProjekte Süd GmbH Planungsgemeinschaft SI/BV für Stuttgart 21 PFA 1.5 SPEKERMANN GmbH INGENIEURBÜRO VOSSING Theodor-Heuss-Straße 6 70174 Stuttgart Tel. 0711/ 22 55 89-0 Fax. 0711/ 22 55 89-70

### Bauwerksquerschnitt 2

Kreuzungsbauwerk Ehmmanstraße bis Unterführung Abstellbahnhof (S-Bahn)  
Str. 4716 Stg-Bad Cannstatt - Stg-Mittnachtstraße, Stat -2.3-66.605

Datum: 12/02  
Name: Nimmesgern (SI)

Bearbeiter: 12/02  
Sträbele (SI)

Maßstab: 1:100

"Urheberschutz" - Alle Rechte bei der DBProjekte Süd GmbH

Änderungsvermerke

Index	Änderungen	Datum	Name

Genehmigungsvermerk - Eisenbahn-Bundesamt

Datum	Genehmigungsvermerk	Name	Unterschrift

Freigabe DBProjekte Süd GmbH  
gez. R. Baur  
Datum: 18.12.02 65-75

Ersatz für Plan-Nr. Phase Index  
Ersetzt durch Plan-Nr. Phase Index

Anlage Planfeststellungsunterlagen  
Anlage 7.5.3.3  
Blatt 2 von 6