


# Querschnitt 3: Station -2.3-00.000

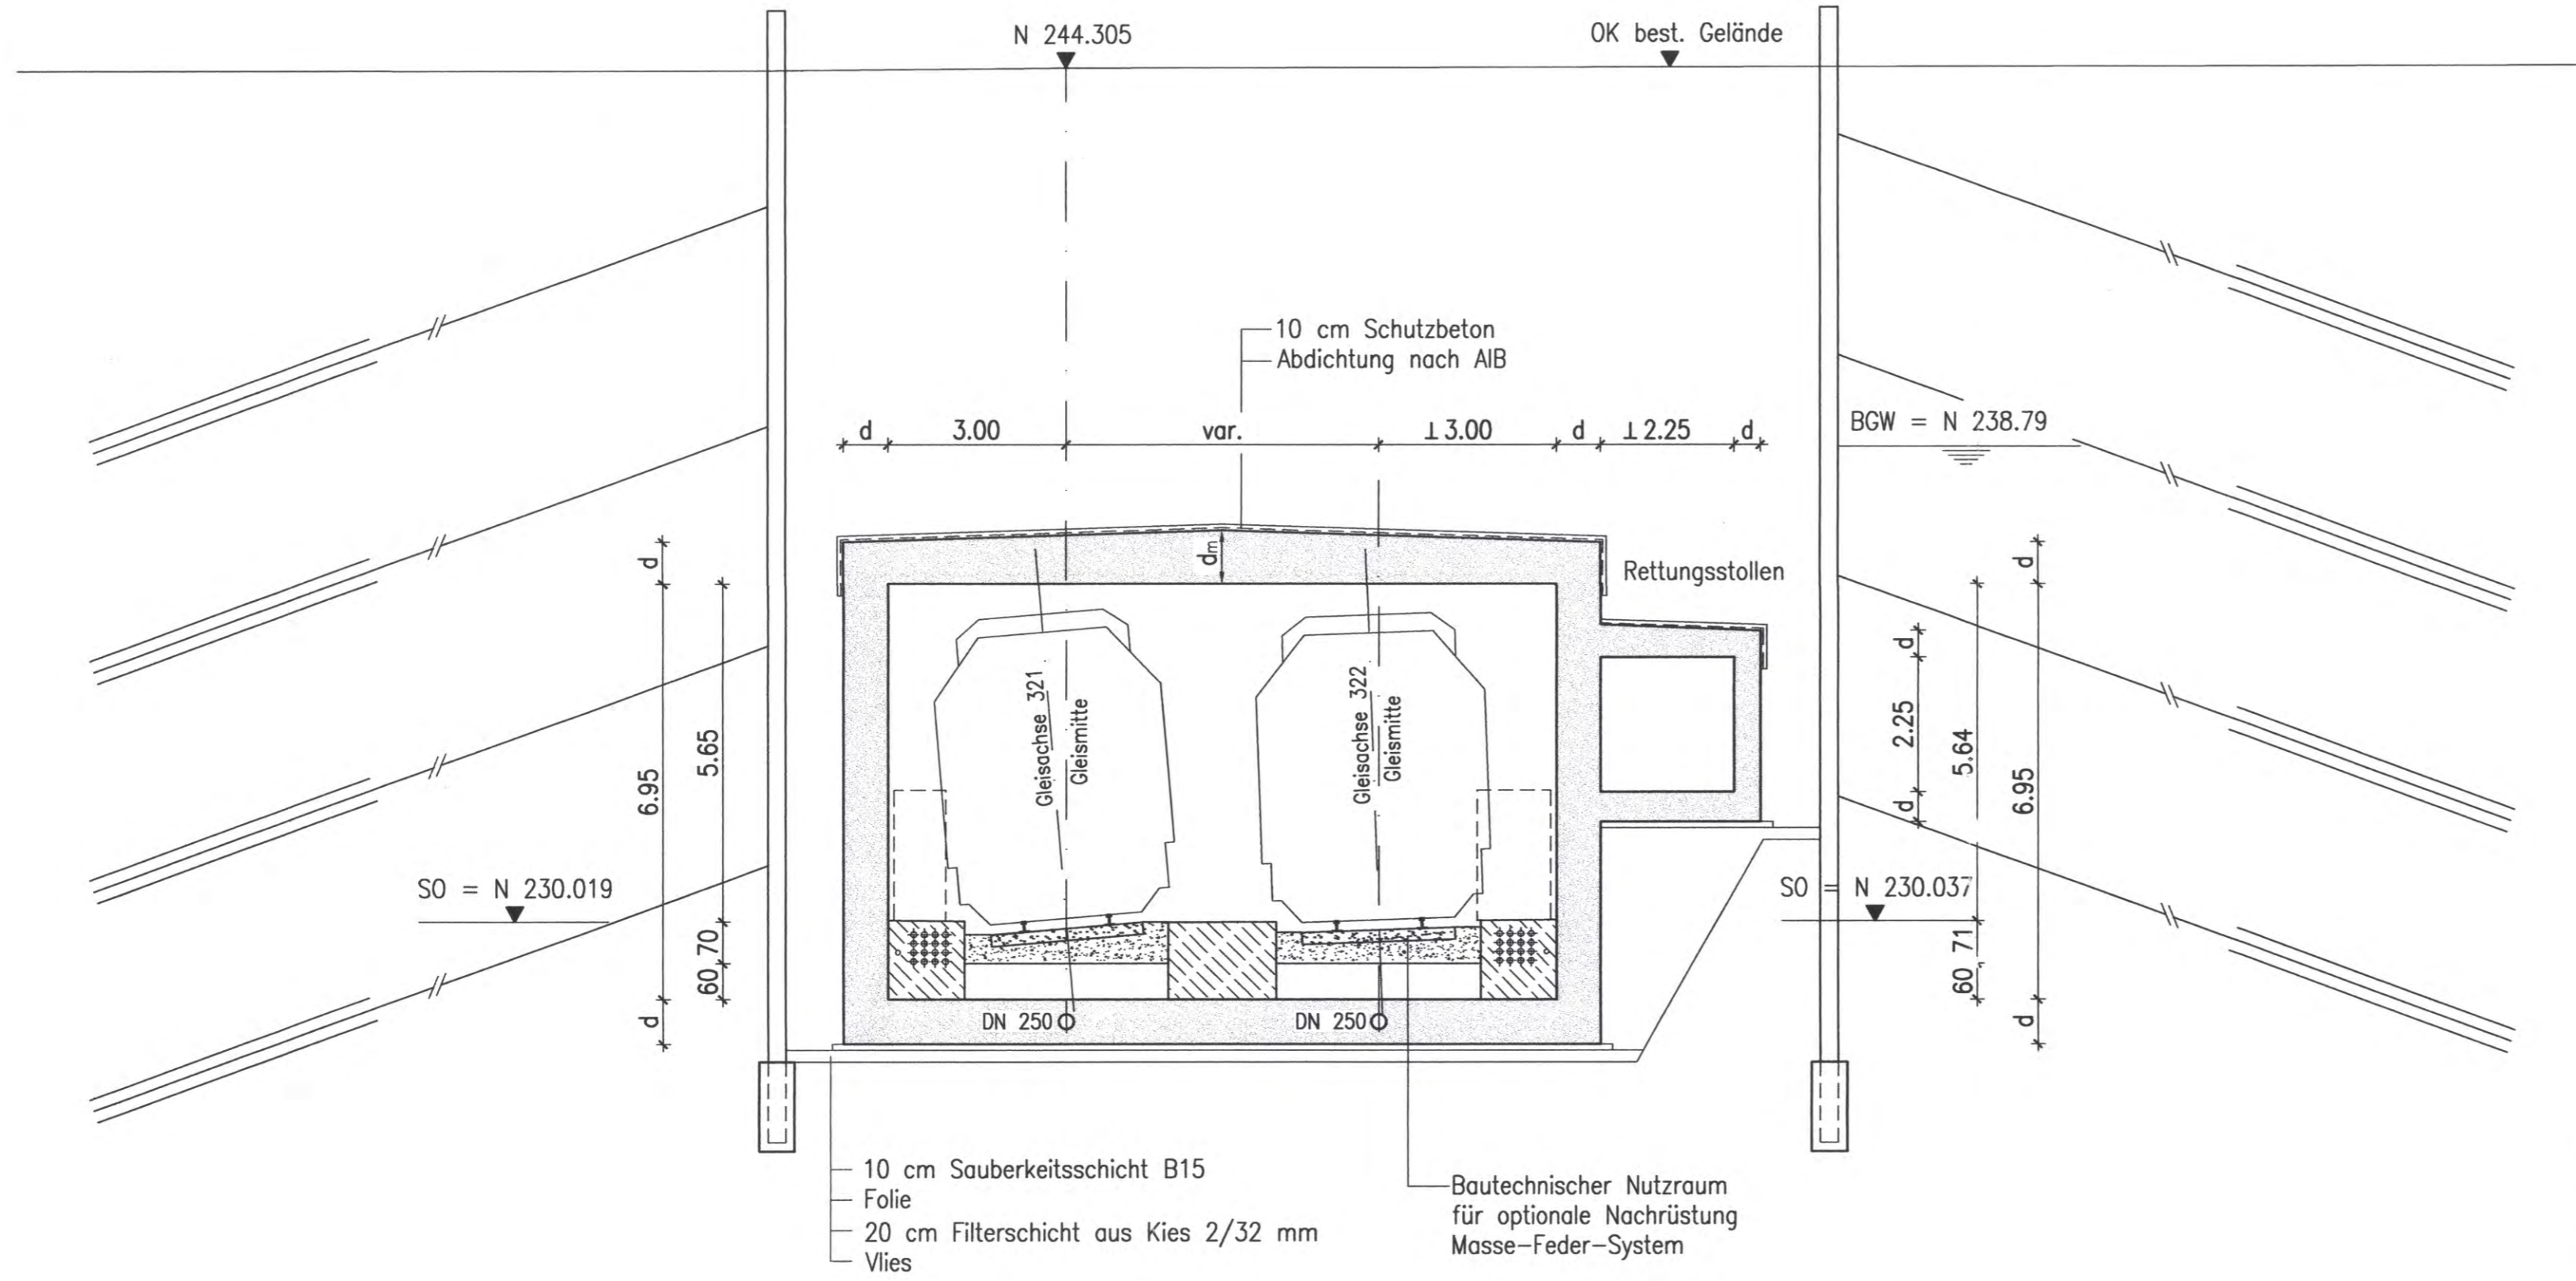

S-Bahn  
von und nach Stg-Bad Cannstatt

Stahlbeton  
 Ausführungsart des Verbaus und Festlegung der Verankerung nach statischen Erfordernissen  
 Bauwerksabmessungen nach statischen Erfordernissen  
 Höhenangaben im NEUEN SYSTEM:  
 Höhendifferenz zw. altem (württ.) System und Neuem System

Stuttgart  
**21**


Planfestgestellt gemäß § 18 Abs. 1 AEG  
durch Bes. **DB**  
vom 13.01.2002  
Az.: 59160 PAP-PS 21-PFA 1.5

Eisenbahn-Bundesamt  
St. Karlsruhe/Stuttgart  
Im Auftrag  
*Kaufmann*

EISENBH - BUNDESAMT  
STUTTGART  
STADT KARLSRUHE

Umgestaltung des Bahnknotens Stuttgart  
Ausbau- und Neubaustrecke Stuttgart - Augsburg  
Bereich Stuttgart - Wendlingen mit Flughafenanbindung

Planfeststellungsabschnitt 1.5 Zuführung Feuerbach/Bad Cannstatt - Generalsplan  
Bau-km -4.0-90.340 bis Bau-km -0.4 -42.000 / Stat. -4.8-64.359 bis Bau-km -0.4-42.000

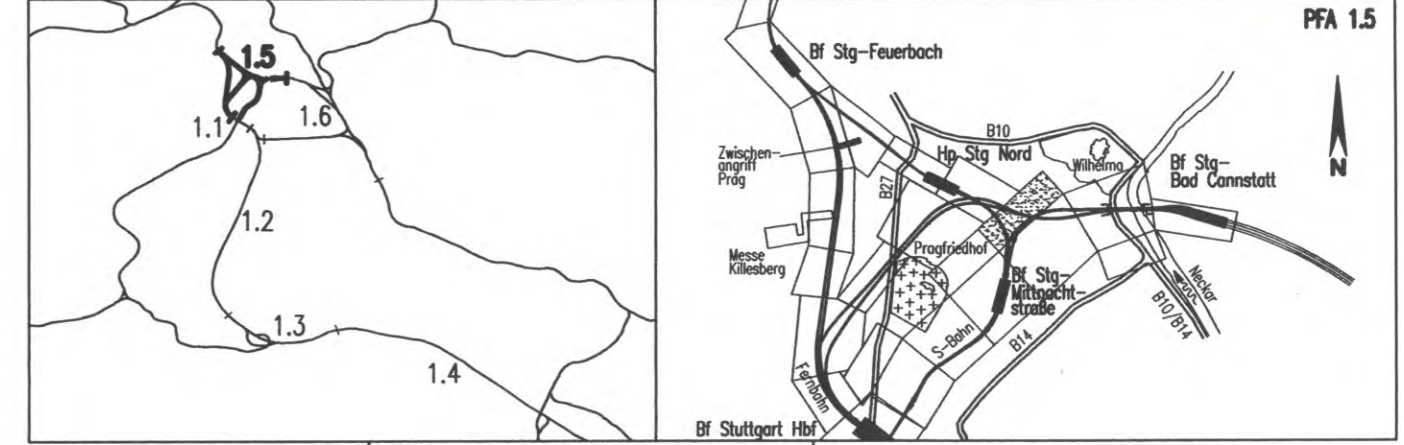

Geographische Codierung 1.5   8   4   0   0 PFA Bauabschnitt Blattschnitt	Blattschnittcodierung 4   7   1   6   X   X   X   X   X   X Streckennummer Bezirk	Organisatorische Codierung P   I   b   q   I   Q   3   T   0   0 Phase Planzeichen Gewerk Ebene Planinhalt Index
Auftraggeber DBProjekte Süd GmbH Wolframsstraße 20 70191 Stuttgart Tel. 07 11 / 2 27 85 - 0 Fax. 07 11 / 2 27 85 - 999	Projektsteuerung Drees & Sommer Infra Consult & Management GmbH Lautenschlagerstraße 2 70173 Stuttgart Tel. 07 11 / 22 29 33 - 10 Fax. 07 11 / 22 29 33 - 90	Planer - bearbeitet im Auftrag der DBProjekte Süd GmbH Planungsgemeinschaft SI/IBV für Stuttgart 21 PFA 1.5 SPEIKERMANN GmbH INGENIEURBÜRO VOSSING Theodor-Hauss-Strasse 6 70174 Stuttgart Tel. 0711/ 22 42-0 Fax. 0711/ 22 42-249

<b>Bauwerksquerschnitt 3</b>		Datum	Name																																
Kreuzungsbauwerk Ehmannstraße bis Unterführung Abstellbahnhof (S-Bahn) Str. 4716 Stg-Bad Cannstatt - Stg-Mittnachtstraße, Stat -2.3-00.000		Gezeichnet	12/02 Nimmesgern (SI)																																
		Bearbeiter	12/02 rau/str (SI)																																
		Maßstab	1 : 100																																
"Urheberschutz" - Alle Rechte bei der DBProjekte Süd GmbH																																			
Änderungsvermerke		Freigabe DBProjekte Süd GmbH gez. R. Baur																																	
<table border="1"> <thead> <tr> <th>Index</th> <th>Änderungen</th> <th>Datum</th> <th>Name</th> </tr> </thead> <tbody> <tr><td> </td><td> </td><td> </td><td> </td></tr> <tr><td> </td><td> </td><td> </td><td> </td></tr> <tr><td> </td><td> </td><td> </td><td> </td></tr> <tr><td> </td><td> </td><td> </td><td> </td></tr> <tr><td> </td><td> </td><td> </td><td> </td></tr> <tr><td> </td><td> </td><td> </td><td> </td></tr> <tr><td> </td><td> </td><td> </td><td> </td></tr> </tbody> </table>		Index	Änderungen	Datum	Name																													Datum: 18.12.02 <i>65-16</i>	
Index	Änderungen	Datum	Name																																
Genehmigungsvermerk - Eisenbahn-Bundesamt		Ersatz für Plan-Nr. <table border="1"><tr><td> </td><td> </td></tr></table> Ersetzt durch <table border="1"><tr><td> </td><td> </td></tr></table> Plan-Nr. <table border="1"><tr><td> </td><td> </td></tr></table>																																	
<table border="1"> <thead> <tr> <th>Datum</th> <th>Genehmigungsvermerk</th> <th>Name</th> <th>Unterschrift</th> </tr> </thead> <tbody> <tr><td> </td><td> </td><td> </td><td> </td></tr> <tr><td> </td><td> </td><td> </td><td> </td></tr> <tr><td> </td><td> </td><td> </td><td> </td></tr> </tbody> </table>		Datum	Genehmigungsvermerk	Name	Unterschrift													Anlage Planfeststellungsunterlagen Anlage 7.5.3.3 Blatt 3 von 6																	
Datum	Genehmigungsvermerk	Name	Unterschrift																																