Querschnitt 6: Station -2.1-75.000

Achse 321

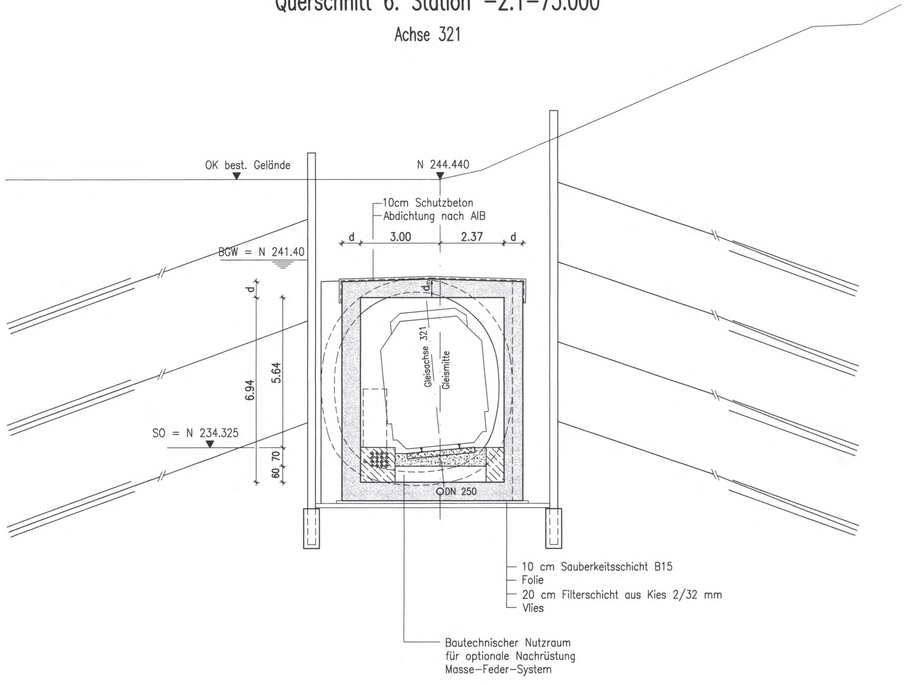

S-Bahn
nach Stg-Bad Cannstatt

Querschnitt 7: Station -2.1-90.000

Achse 322

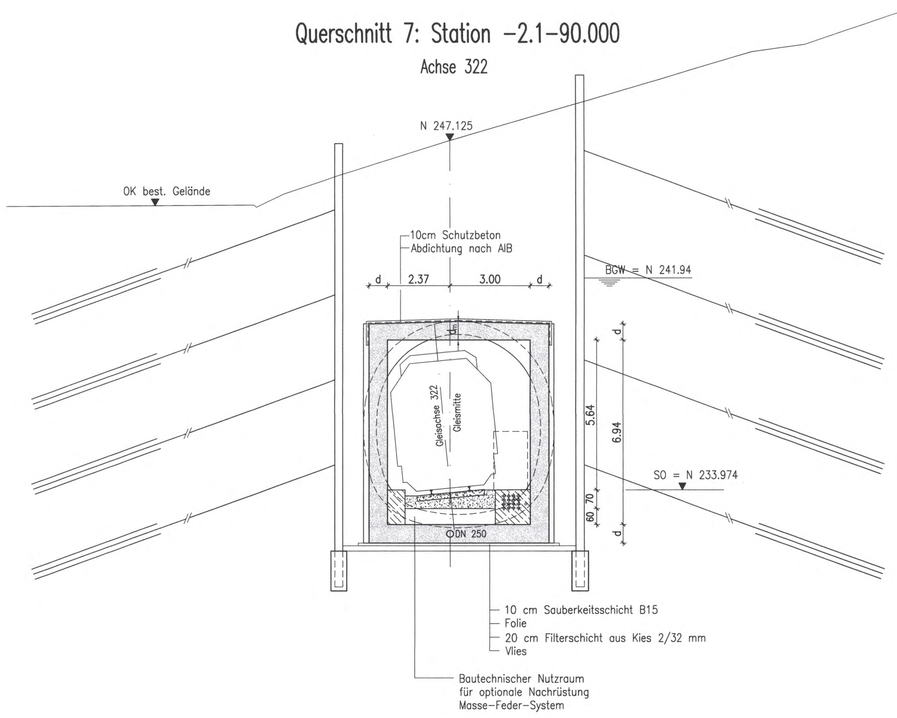

S-Bahn
von Stg-Bad Cannstatt

Stahlbeton

Ausführungsart des Verbaus und Festlegung der Verankerung nach statischen Erfordernissen

Bauwerksabmessungen nach statischen Erfordernissen

Höhenangaben im NEUEN SYSTEM:
Höhendifferenz zw. altem (württ.) System und Neuem System

Stuttgart 21

Planfestgestellt gemäß ... durch Beschluß vom 13. Okt. 20.. Az.: 59160 PAP-Fe 21 ... Eisenbahn-Bundesamt Ast. Karlsruhe/Stuttgart Im Auftrag

DB

Umgestaltung des Bahnknotens Stuttgart

Ausbau- und Neubaustrecke Stuttgart – Augsburg
Bereich Stuttgart – Wendlingen mit Flughafenanbindung

Planfeststellungsabschnitt 1.5 Zuführung Feuerbach/Bad Cannstatt – Generalplanung
Bau-km -4.0-90.340 bis Bau-km -0.4 -42.000 / Stat. -4.8-64.359 bis Bau-km -0.4-42.000

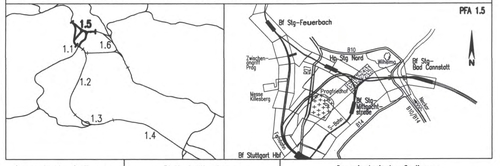

Geographische Codierung	Blattschnittcodierung	Organisatorische Codierung
1.5 8 4 0 0	4 7 1 6 X X X X X	P I b q I Q 6 T 0 0
PFA Bauabschnitt Blattschnitt	Streckennummer Bezirk	Phase Planzeichen Gewerk Ebene Planinhalt Index

Auftraggeber
DBProjekte Süd GmbH
Wolframstraße 20
70191 Stuttgart
Tel. 07 11 / 2 27 85 – 0
Fax. 07 11 / 2 27 85 – 999

Projektsteuerung
Drees & Sommer
Infra Consult & Management GmbH
Lautenschlagerstraße 2
70173 Stuttgart
Tel. 07 11 / 22 29 33 – 10
Fax. 07 11 / 22 29 33 – 90

Planer – bearbeitet im Auftrag der DBProjekte Süd GmbH
Planungsgemeinschaft SI/BIV für Stuttgart 21 PFA 1.5
SPIEKERMANN GmbH
Tübinger Straße 10
70178 Stuttgart
Tel. 0711/ 22 42-0
Fax. 0711/ 22 42-249
INGENIEURBÜRO VÖSSING
Theodor-Heuss-Straße 6
70174 Stuttgart
Tel. 0711/ 22 55 89-0
Fax. 0711/ 22 55 89-70

Stuttgart, den 17.12.02

Bauwerksquerschnitt 6 + 7

Kreuzungsbauwerk Ehmannstraße bis Unterfahrung Abstellbahnhof (S-Bahn)
Str. 4716 Stg-Bad Cannstatt – Stg-Mittnachtstraße, Stat -2.1-75.000, -2.1-90.000

	Datum	Name
Gezeichnet	12/02	Nimmesgern (SI)
Bearbeiter	12/02	rau/str (SI)

Maßstab 1 : 100

"Urheberschutz" – Alle Rechte bei der DBProjekte Süd GmbH

Änderungsvermerke

Index	Änderungen	Datum	Name

Freigabe DBProjekte Süd GmbH
gez. R. Baur
Datum: 18.12.02 65-19

Ersatz für Plan-Nr. Phase Index
Ersetzt durch Plan-Nr.

Genehmigungsvermerk – Eisenbahn-Bundesamt

Datum	Genehmigungsvermerk	Name	Unterschrift

Anlage Planfeststellungsunterlagen
Anlage 7.5.3.3
Blatt 6 von 6

f:\infra1\5379\Planung\14_Gepl.\Endfertigung\07 Bauwerkspläne\SI84PQ6T.dwg