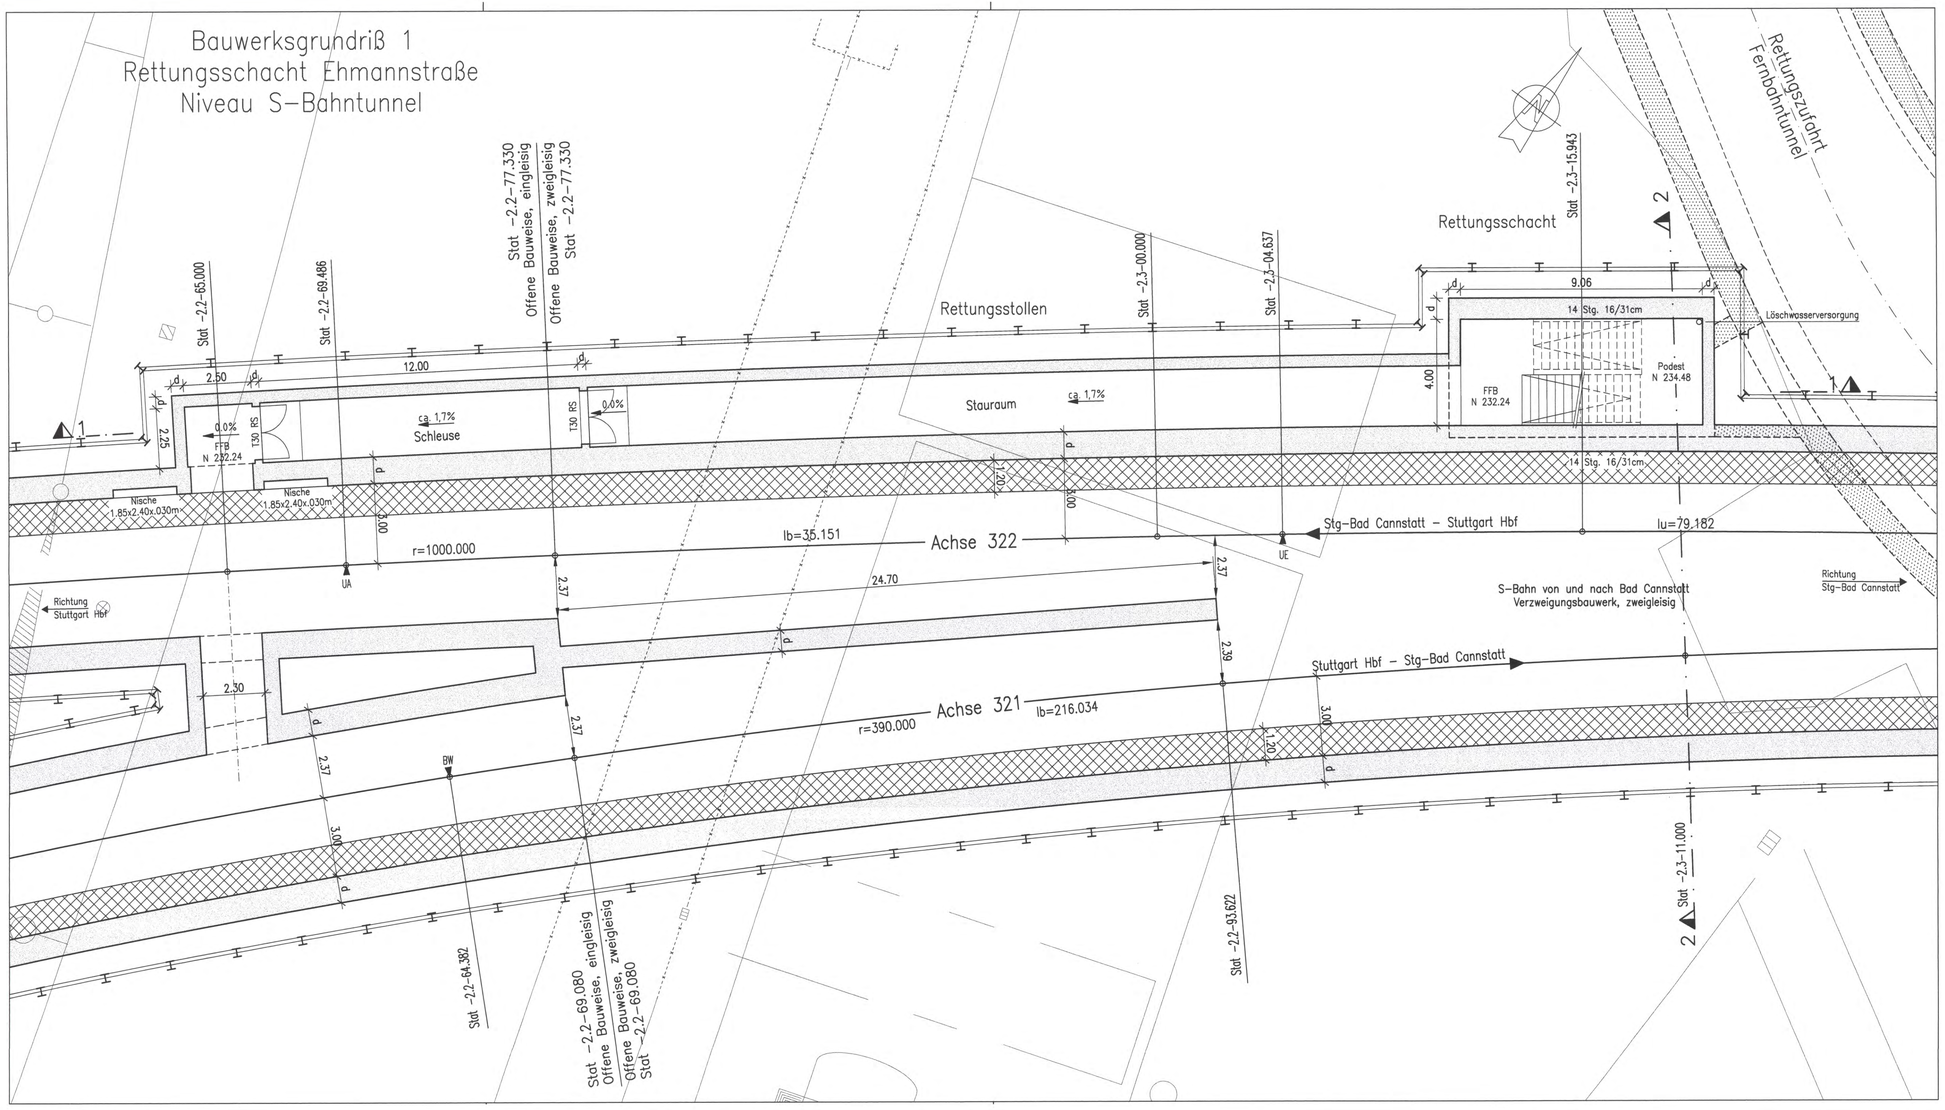

Stahlbeton

Fluchtweg

Ausführungsart des Verbaus und Festlegung der Verankerung nach statischen Erfordernissen

Bauwerksabmessungen nach statischen Erfordernissen

Höhenangaben im NEUEN SYSTEM:
Höhendifferenz zw. altem (württ.) System und Neuem System

Kartengrundlage: Bestandsdaten der DB AG
Digitale Stadtkarte des Stadtmessungsamtes Stuttgart

Für das Projekt Stuttgart 21 überarbeitet durch SEIB Ingenieur-Consult GmbH

Stuttgart 21

Planfeststellung gemäß § 18 AEG durch das Eisenbahn-Bundesamt vom 13. Okt. 2000 Az.: 58180 PAP-PF Stuttgart Eisenbahn-Bundesamt Dst. Karlsruhe/Stuttgart Auftrag

Umgestaltung des Bahnknotens Stuttgart

Ausbau- und Neubaustrecke Stuttgart – Augsburg
Bereich Stuttgart – Wendlingen mit Flughafenanbindung

Planfeststellungsabschnitt 1.5 Zuführung Feuerbach/Bad Cannstatt – Generalplanung

Bau-km -4.0-90.340 bis Bau-km -0.4 -42.000 / Stat. -4.8-64.359 bis Bau-km -0.4-42.000

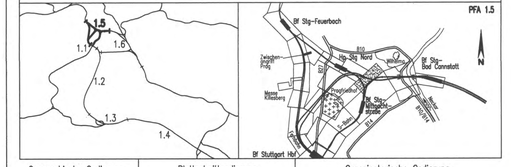

Geographische Codierung						Blattschnittcodierung						Organisatorische Codierung						
1.5	8	6	0	0		4	7	1	6	X	X	X	X	X	P	I	b	I	I	K	T	0	0
PFA	Bauabschnitt	Blattschnitt				Streckennummer				Bezirk					Phase	Planzeichen		Gewerk	Ebene	Planinhalt		Index	

Auftraggeber
DBProjekte Süd GmbH
Nullmeerstraße 20
70191 Stuttgart
Tel. 07 11 / 2 27 85 - 0
Fax. 07 11 / 2 27 85 - 999

Projektsteuerung
Drees & Sommer
Infra Consult & Management GmbH
Lautenschlagerstraße 2
70173 Stuttgart
Tel. 07 11 / 22 29 33 - 10
Fax. 07 11 / 22 29 33 - 90

Planer – bearbeitet im Auftrag der DBProjekte Süd GmbH
Planungsgemeinschaft SI/BV für Stuttgart 21 PFA 1.5
SPEICHMANN GmbH
Tübinger Straße 10
70178 Stuttgart
Tel. 0711/ 22 42-0
Fax. 0711/ 22 42-249
INGENIEURBÜRO VÖSSING
Theodor-Heuss-Straße 6
70174 Stuttgart
Tel. 0711/ 22 55 88-0
Fax. 0711/ 22 55 88-70

Stuttgart, den 17.12.02

Bauwerksgrundriß 1

Rettungsschacht Ehmannstraße (S-Bahn)
Str. 4716 Stg-Bad Cannstatt – Stg-Mittnachtstraße, Stat -2.3-15.943

	Datum	Name
Gezeichnet	12/02	Gansler (SI)
Bearbeiter	12/02	Ströbele (SI)

"Urheberschutz" – Alle Rechte bei der DBProjekte Süd GmbH

Maßstab 1:100

Freigabe DBProjekte Süd GmbH
gez. R. Baur
Datum: 18.12.02 65 - 20

Ersatz für Plan-Nr. Phase Index
Ersetzt durch Plan-Nr.

Änderungsvermerke

Index	Änderungen	Datum	Name

Genehmigungsvermerk – Eisenbahn-Bundesamt

Datum	Genehmigungsvermerk	Name	Unterschrift

Anlage Planfeststellungsunterlagen
Anlage 7.5.4.1
Blatt 1 von 2

f:\infra1\5379\Planung\14_Gepl.\Endfertigung\7 Bauwerkspläne\SIB6PK1T