Bauwerkslängsschnitt 1–1

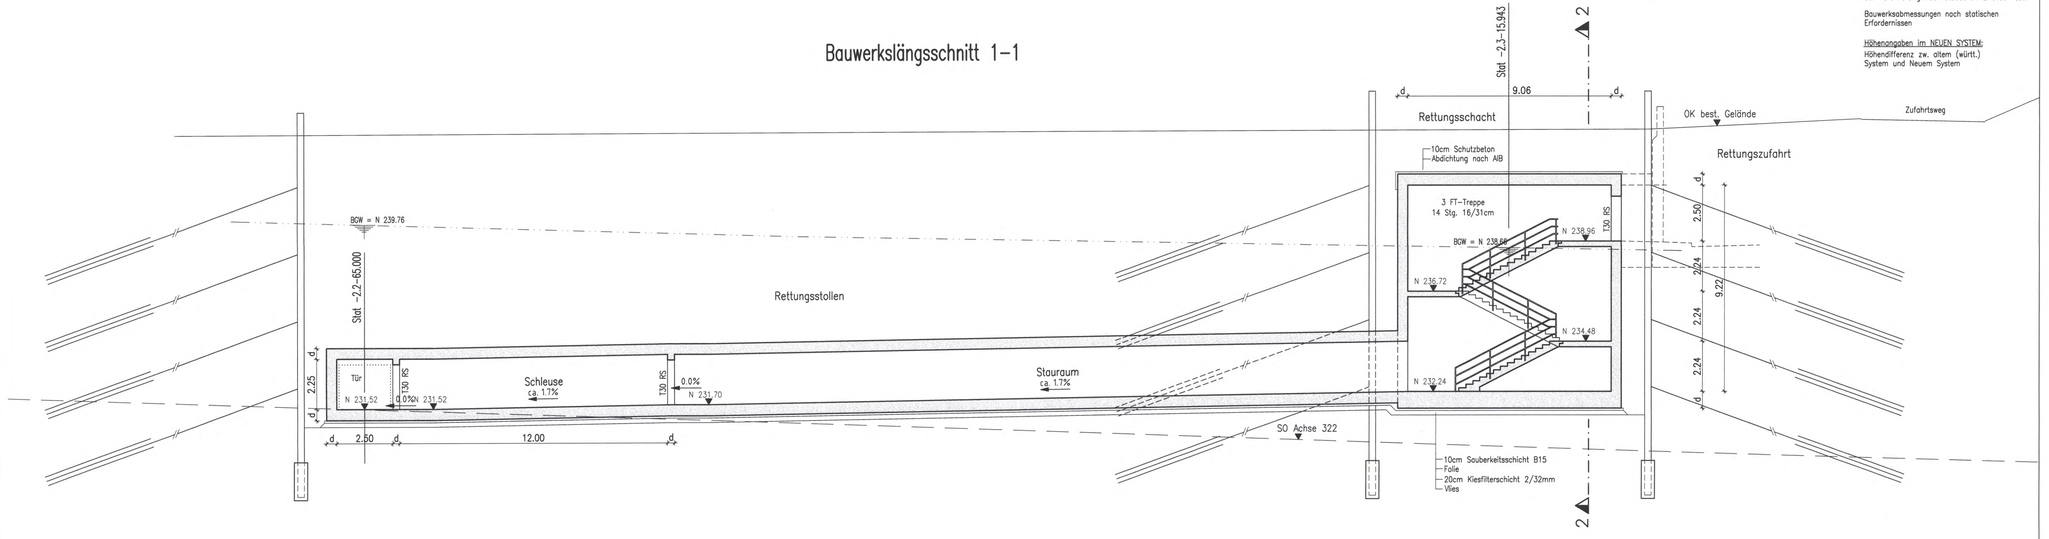

Stuttgart 21

DB

Planfeststellungsabschnitt 1.5 Zuführung Feuerbach/Bad Cannstatt – Generalplanung

Bau-km –4.0–90.340 bis Bau-km –0.4 –42.000 / Stat. –4.8–64.359 bis Bau-km –0.4–42.000

PFA 1.5

Geographische Codierung: 1.5 | 8 6 | 0 0 (PFA | Bauabschnitt | Blattschnitt)

Blattschnittcodierung: 4 7 1 6 | X X X X (Streckennummer | Bezirk)

Organisatorische Codierung: P | I b q | I L 2 T | 0 0 (Phase | Planzeichen | Gewerk | Ebene | Planinhalt | Index)

Auftraggeber
DBProjekte Süd GmbH
Wolframstraße 32
70191 Stuttgart
Tel. 07 11 / 3 27 85 – 0
Fax. 07 11 / 3 27 85 – 999

Projektsteuerung
Drees & Sommer
Infra Consult & Management GmbH
Lautenschlagerstraße 2
70173 Stuttgart
Tel. 07 11 / 22 29 33 – 10
Fax. 07 11 / 22 29 33 – 90

Planer – bearbeitet im Auftrag der DBProjekte Süd GmbH
Planungsgemeinschaft S/BW für Stuttgart 21 PFA 1.5
SPIEKERMANN GmbH
Silcherstraße 10
70178 Stuttgart
Tel. 0711/ 22 42-0
Fax. 0711/ 22 42-249
INGENIEURBÜRO VÖSSING
Theodor-Heuss-Straße 6
70174 Stuttgart
Tel. 0711/ 22 55 99-0
Fax. 0711/ 22 55 99-10

Stuttgart, den 17.12.02

Bauwerkslängsschnitt

Rettungsschacht Ehmannstraße (S-Bahn)

Str. 4716 Stg–Bad Cannstatt – Stg–Mittnachtstraße, Stat –2.3–15.943

	Datum	Name
Gezeichnet	12/02	Stanzl (SI)
Bearbeiter	12/02	Stritzbele (SI)

Maßstab 1:100

"Urheberschutz" – Alle Rechte bei der DBProjekte Süd GmbH

Änderungsvermerke

Index	Änderungen	Datum	Name

Genehmigungsvermerk – Eisenbahn-Bundesamt

Datum	Genehmigungsvermerk	Name	Unterschrift

Freigabe DBProjekte Süd GmbH
gez. R. Baur
Datum: 18.12.02

Ersatz für Plan-Nr. 65-22 Phase Index
Ersetzt durch Plan-Nr.

Anlage Planfeststellungsunterlagen
Anlage 7.5.4.2
Blatt 1 von 1

T:\Infra1\53719\Planung\14_Gepl.\Endfertigung\Bauwerksplaene\5365PL11