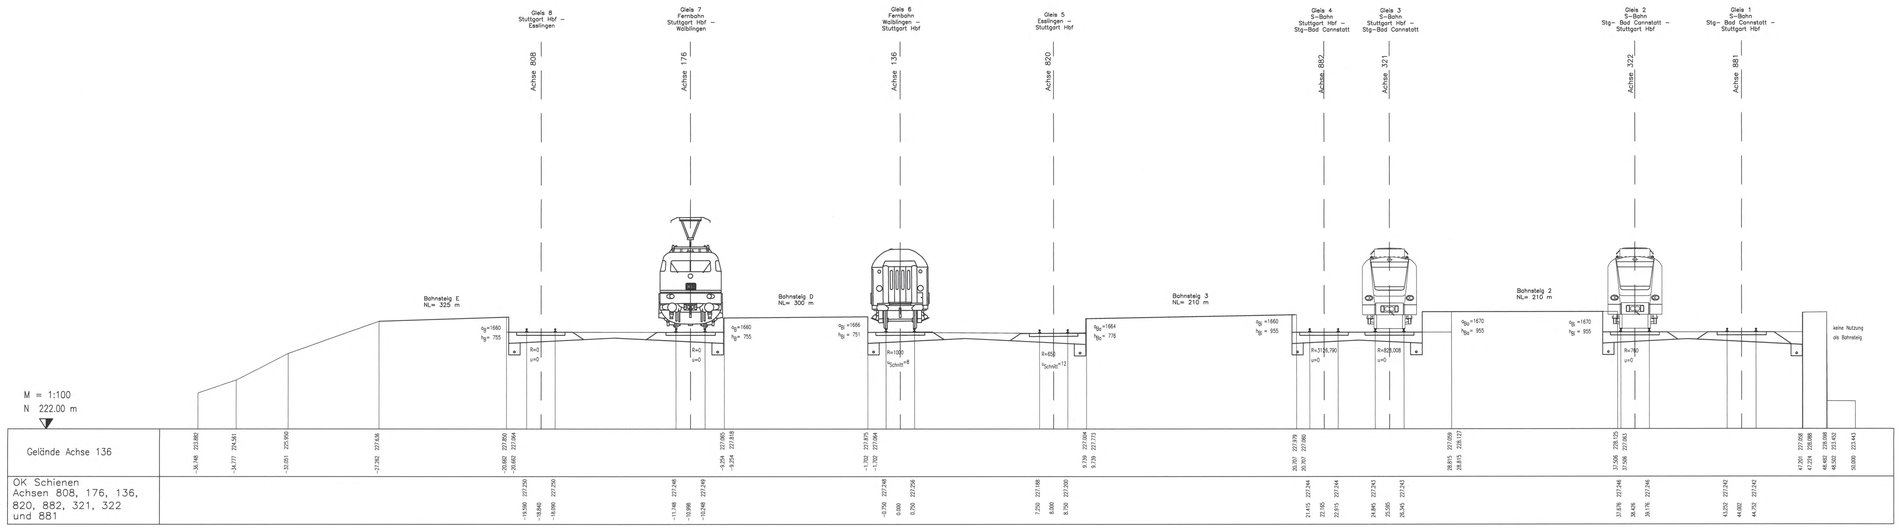

Höhenangaben im NEUEN SYSTEM:
Höhendifferenz zw. altem (württ.) System und Neuen System

Stuttgart 21

DB

Umgestaltung des Bahnknotens Stuttgart
Ausbau- und Neubaustrecke Stuttgart – Augsburg
Bereich Stuttgart – Wendlingen mit Flughafenanbindung

Planfeststellungsabschnitt 1.5 Zuführung Feuerbach/Bad Cannstatt – Generalplanung

Bau-km -4.0–90.340 bis Bau-km -0.4 –42.000 / Stat. -4.8–64.359 bis Bau-km -0.4–42.000

PFA 1.5

Geographische Codierung: 1.5 | 9 2 0 0 (Bauabschnitt / Bauteilnr.)
Blattschnittcodierung: 4 7 1 5 | 4 7 1 6 X (Blattschnittnummer / Rahmen)
Organisatorische Codierung: P | I b q | 1 0 1 5 | 0 0 (Gewerk / Planart / Planlaufnr. / Index)

Auftraggeber
DBProjekte Süd GmbH
Rothenbühl 29
70191 Stuttgart
Tel. 07 11 / 2 27 85 – 0
Fax. 07 11 / 2 27 85 – 999

Projektsteuerung
Drees & Sommer
Ihre Gesellschaft für Management GmbH
Lautenschlagerstraße 2
70173 Stuttgart
Tel. 07 11 / 2 29 33 33 – 10
Fax. 07 11 / 2 29 33 33 – 50

Planer – bearbeitet im Auftrag der DBProjekte Süd GmbH
Planungsgemeinschaft SVWV für Stuttgart 21 PFA 1.5
SPEICHMANN GmbH
Tübinger Straße 10
70178 Stuttgart
Tel. 07711/ 72 45-0
Fax. 07711/ 72 45-249
INGENIEURBÜRO VÖGING
Theodor-Heuss-Straße 6
70174 Stuttgart
Tel. 0711/ 22 55 88-0
Fax. 0711/ 22 55 88-70

Stuttgart, den 17.12.02

Bauwerksquerschnitt

Bahnhof Stg-Bad Cannstatt (Fernbahn / S-Bahn);
Str.4716 & 4715 Stg-Bad Cannstatt – Stuttgart Hbf; Stat -4.8–52.000

	Datum	Name
Gezeichnet	12/02	Scharun (SI)
Bearbeitet	12/02	Scharun (SI)

Maßstab 1:100/100

"Urheberschutz" – Alle Rechte bei der DBProjekte Süd GmbH

Änderungsvermerke

Index	Änderungen	Datum	Name

Genehmigungsvermerk – Eisenbahn-Bundesamt

Datum	Genehmigungsvermerk	Name	Unterschrift

Freigabe DBProjekte Süd GmbH
gez. R. Baur
Datum: 18.12.02 65-26

Ersatz für Plan-Nr. | Projekt | Index |
Ersetzt durch Plan-Nr.

Anlage Planfeststellungsunterlagen
Anlage 7.6.1
Blatt 1 von 2

Planfeststellung gem. AEG i.V.m. Art. 1 BayVwVfG durch Beschluß vom 13. Okt. 2004 AZ: 33-4354.Kap 1.5 Eisenbahn-Bundesamt Außenstelle Stuttgart Aufsichtsbehörde

I:\pfa1\1.5\3791\Planung\14_Gepl.\Erstfertigung\ 07_Bauwerksquerschnitt\3552PQ15.dwg