


Höhenangaben im NEUEN SYSTEM:
Höhendifferenz zw. altem (württ.)
System und Neuen System

Umgestaltung des Bahnknotens Stuttgart
Ausbau- und Neubaustrecke Stuttgart - Augsburg
Bereich Stuttgart - Wendlingen mit Flughafenanbindung

Planfeststellungsabschnitt 1.5 Zuführung Feuerbach/Bad Cannstatt - Generalplanung
Bau-km -4.0-90.340 bis Bau-km -0.4 -42.000 / Stat. -4.8-64.359 bis Bau-km -0.4-42.000

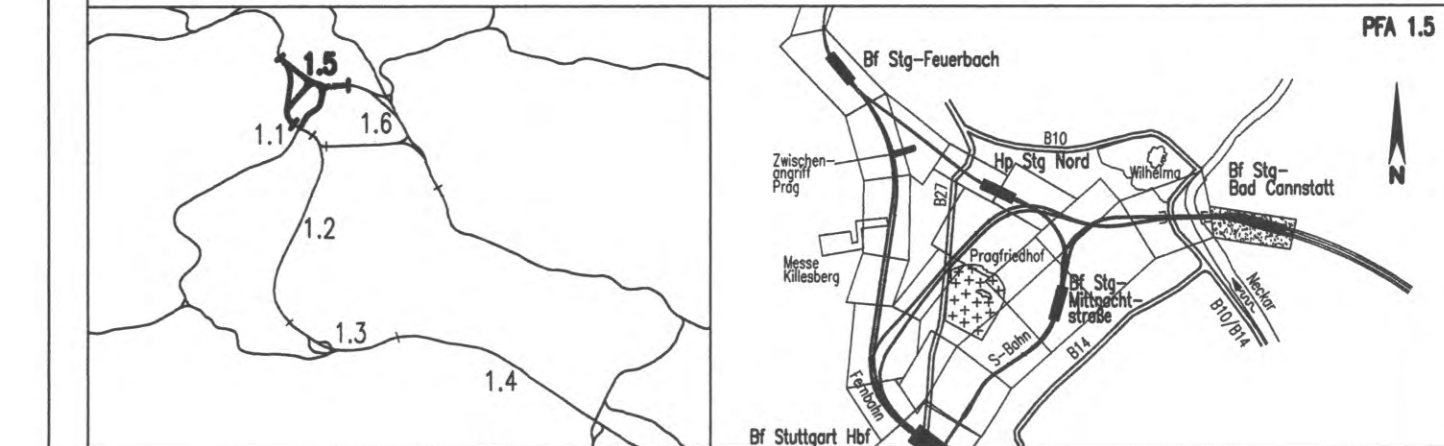

Geographische Codierung 1.5 9 2 0 0	Blattschnittcodierung 4 7 1 5 4 7 1 6 X	Organisatorische Codierung P I b q I Q 2 5 0 0
PFA Baubereich Blattschnitt	Streckennummer Bezirk	Phase Planzeichen Gewerk Ebene Planinhalt Index
DBProjekte Süd GmbH Wolframstraße 20 70191 Stuttgart Tel. 07 11 / 2 27 85 - 0 Fax. 07 11 / 2 27 85 - 999	Drees & Sommer Infra Consult & Management GmbH Speikerstraße 2 70173 Stuttgart Tel. 07 11 / 22 29 33 - 10 Fax. 07 11 / 22 29 33 - 90	Planer - bearbeitet im Auftrag der DBProjekte Süd GmbH Planungsgemeinschaft St/BNV für Stuttgart 21 PFA 1.5 INGENIEURBÜRO VOSSING Theodor-Heuss-Straße 6 70174 Stuttgart Tel. 0711/ 22 55 89-0 Fax. 0711/ 22 42-249

Bauwerksquerschnitt		Datum	Name
Bahnhof Stg-Bad Cannstatt (Fernbahn / S-Bahn); Str. 4716 & 4715 Stg-Bad Cannstatt - Stuttgart Hbf; Stat -4.6-70.000		12/02	Nimmesgern (SI)
		Bearbeiter	12/02 Rauschnig (SI)

"Urheberschutz" - Alle Rechte bei der DBProjekte Süd GmbH		Maßstab 1:100/100	
Änderungsvermerke		Freigabe DBProjekte Süd GmbH gez. R. Bour	
Index	Änderungen	Datum	Name

Genehmigungsvermerk - Eisenbahn-Bundesamt			
Datum	Genehmigungsvermerk	Name	Unterschrift

Anlage Planfeststellungsunterlagen
Anlage 7.6.1
Blatt 2 von 2