



LEGENDE:

- Grunderwerbsgrenze
- zu erwerbende Fläche
- vorübergehende Inanspruchnahme während der Bauzeit (Schraffur im rechten Winkel zum Nordpfeil)
- dingliche Belastung (Schraffur parallel zum Nordpfeil)
- vorübergehende Inanspruchnahme während der Bauzeit und dingliche Belastung
- lfd. Nr. im Grunderwerbsverzeichnis


Höhenangaben im NEUEN SYSTEM:
 Höhendifferenz zw. altem (württ.)
 System und Neuem System



Planfestgestellt durch Bescheid vom 13. Okt. 2006
 Az.: 58188 PAP-PS-ST-FFA1.5

Umgestaltung des Bahnknotens Stuttgart
 Ausbau- und Neubaustrecke Stuttgart – Augsburg
 Bereich Stuttgart – Wendlingen mit Flughafenanbindung

Planfeststellungsabschnitt 1.5 Zuführung Feuerbach/Bad Cannstatt – Generalplanung
 Bau-km -4.0-90.340 bis Bau-km -0.4-42.000 / Stat. -4.8-64.359 bis Bau-km -0.4-42.000

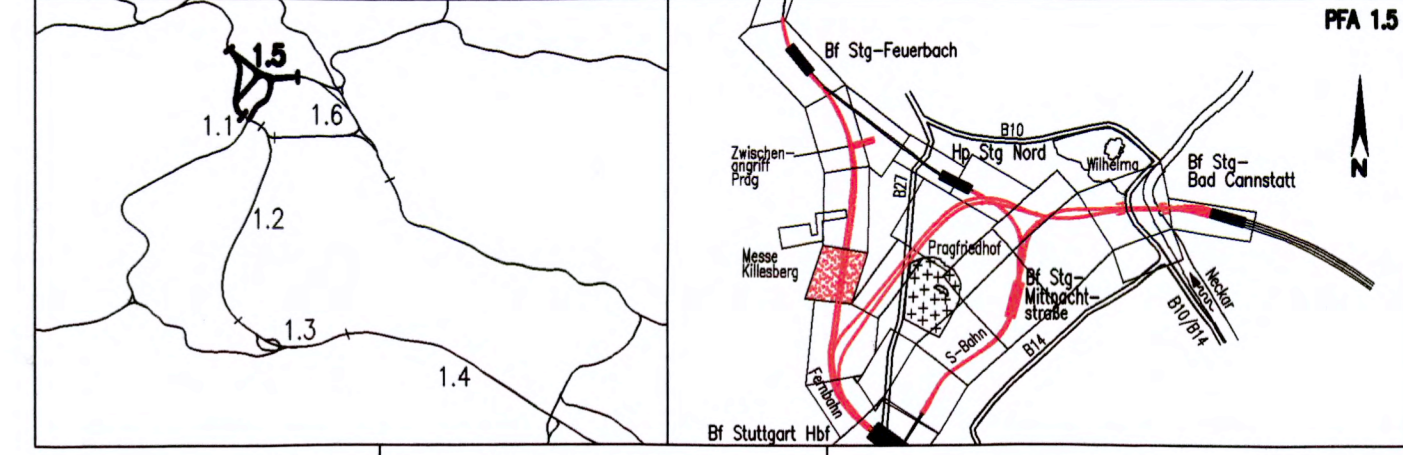

Geographische Codierung 1.5 0 0 1 v	Blattschnittcodierung 4 8 1 3 H C X X X	Organisatorische Codierung P L v e V K J G 0 0
Auftraggeber DBProjekte Süd GmbH Wolfrumstraße 20 70191 Stuttgart Tel. 07 11 / 2 27 85 - 0 Fax. 07 11 / 2 27 85 - 999	Projektsteuerung Drees & Sommer Infra Consult & Management GmbH Laurenzschlagerstraße 2 70173 Stuttgart Tel. 07 11 / 22 29 33 - 10 Fax. 07 11 / 22 29 33 - 90	Planer – bearbeitet im Auftrag der DBProjekte Süd GmbH Planungsgemeinschaft SJ/BV für Stuttgart 21 PFA 1.5 SPEIKERMANN GmbH Tübinger Straße 10 70178 Stuttgart Tel. 0711/ 22 42-0 Fax. 0711/ 22 42-249

Grunderwerbsplan Str. 4813 Stg-Feuerbach – Ulm Hbf		Datum	Name
		Gezeichnet	12/02 Glöckner (IBV)
"Urheberschutz" – Alle Rechte bei der DBProjekte Süd GmbH		Bearbeiter	12/02 Bachmann (IBV)
		Maßstab	1:1000
Änderungsvermerke		Freigabe DBProjekte Süd GmbH gez. R. Baur Datum: 18.12.02	
Genehmigungsvermerk – Eisenbahnbundesamt		Ersatz für Plan-Nr. <input type="checkbox"/> Phase <input type="checkbox"/> Index <input type="checkbox"/> Ersetzt durch Plan-Nr. <input type="checkbox"/> Anlage Planfeststellungsunterlagen Anlage 9.2 36-07 Blatt 7 von 27	