

LEGENDE:

- zu erwerbende Fläche
- vorübergehende Inanspruchnahme während der Bauzeit (Schraffur im rechten Winkel zum Nordpfeil)
- dingliche Belastung (Schraffur parallel zum Nordpfeil)
- vorübergehende Inanspruchnahme während der Bauzeit u. dingliche Belastung
- 5.XXX

Höhenangaben im NEUEN SYSTEM:
Höhendifferenz zw. altem (württ.)
System und Neuem System

Kartengrundlage: Bestandsdaten der DB AG
Digitale Stadtkarte des Stadtmessungsamtes Stuttgart
Für das Projekt Stuttgart 21 überarbeitet durch SEIB Ingenieur-Consult GmbH

Stuttgart **21**


Planfestgestellt gemäß § 1 Abs. 1 S. 1 Nr. 10 S. 1 Abs. 1 durch Bescheid vom **13. Okt. 2006** **DB**

Az.: 59180 PAP-PS 21-PEA 1.5

EISENBH.-BUNDESAMT
KARLSRUHE

Umgestaltung des Bahnknotens Stuttgart
Ausbau- und Neubaustrecke Stuttgart – Augsburg
Bereich Stuttgart – Wendlingen mit Flughafenanbindung

Planfeststellungsabschnitt 1.5 Zuführung Feuerbach/Bad Cannstatt – Generalplanung
Bau-km -4.0-90.340 bis Bau-km -0.4 -42.000 / Stat. -4.8-64.359 bis Bau-km -0.4-42.000

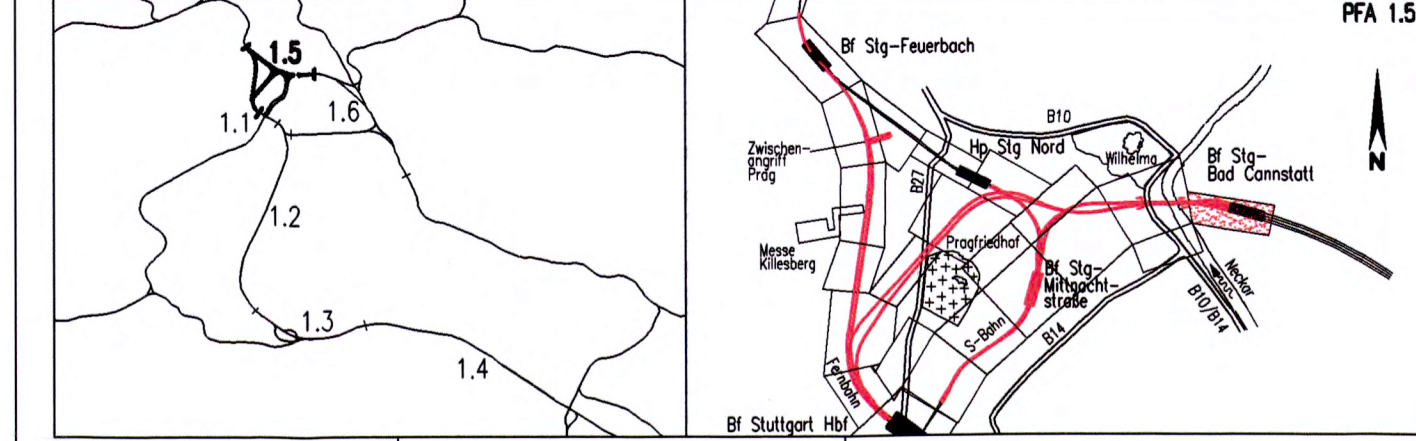

Geographische Codierung 1.5 0 0 1 v	Blattschnittcodierung 4 7 0 0 A P X X X	Organisatorische Codierung P L v e V K 6 G 0 0
Auftraggeber DBProjekte Süd GmbH Infrastruktur & Management GmbH Ludwigsplatz 2 70171 Stuttgart Tel. 07 11 / 2 27 85 - 0 Fax. 07 11 / 2 27 85 - 999	Projektsteuerung Drees & Sommer Infra Consult & Management GmbH Ludwigsplatz 2 70173 Stuttgart Tel. 07 11 / 22 29 33 - 10 Fax. 07 11 / 22 29 33 - 90	Planer - bearbeitet im Auftrag der DBProjekte Süd GmbH Planungsgemeinschaft S/ABV für Stuttgart 21 PFA 1.5 SPECKMANN GmbH Theodor-Heuss-Straße 6 70174 Stuttgart Tel. 0711/ 22 42-0 Fax. 0711/ 22 42-249

Grunderwerbsplan Str. 4716 & 4715 Stg-Bad Cannstatt - Stuttgart Hbf		Datum 12/02	Name Köhncke (SI)
		Bearbeiter 12/02	Scharun (SI)
Maßstab 1:1000		Freigabe DBProjekte Süd GmbH gez. R. Baur Datum: 18.12.02	
Änderungsvermerke		Ersatz für Plan-Nr. Phase <input type="checkbox"/> Index <input type="checkbox"/> Ersetzt durch <input type="checkbox"/> <input type="checkbox"/> Plan-Nr. <input type="checkbox"/> <input type="checkbox"/>	
Genehmigungsvermerk - Eisenbahn-Bundesamt		Anlage Planfeststellungsunterlagen Anlage 9.2 <i>36-M</i> Blatt 11 von 27	
Datum	Genehmigungsvermerk	Name	Unterschrift