

**LEGENDE:**


- zu erwerbende Fläche
- vorübergehende Inanspruchnahme während der Bauzeit (Schraffur im rechten Winkel zum Nordpfeil)
- dingliche Belastung (Schraffur parallel zum Nordpfeil)
- vorübergehende Inanspruchnahme während der Bauzeit u. dingliche Belastung
- 5.XXX lfd. Nr. im Grunderwerbsverzeichnis

Höhenangaben im NEUEN SYSTEM:  
Höhendifferenz zw. altem (württ.)  
System und Neuem System

Kartengrundlage: Digitale Stadtkarte des Stadtmessungsamtes Stuttgart  
Für das Projekt Stuttgart 21 überarbeitet durch SEIB Ingenieur-Consult GmbH

**Umgestaltung des Bahnknotens Stuttgart**  
Ausbau- und Neubaustrecke Stuttgart – Augsburg  
Bereich Stuttgart – Wendlingen mit Flughafenanbindung

Planfeststellungsabschnitt 1.5 Zuführung Feuerbach/Bad Cannstatt – Generalplanung  
Bau-km -4.0-90.340 bis Bau-km -0.4 -42.000 / Stat. -4.8-64.359 bis Bau-km -0.4-42.000

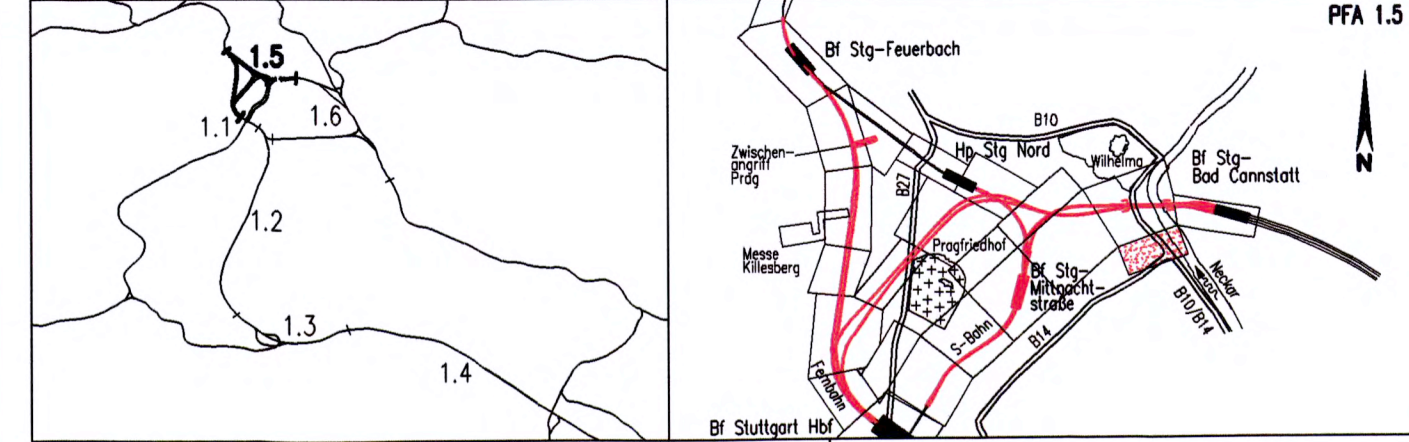

Geographische Codierung 1.5 0 0 1 v	Blattschnittcodierung 4 7 0 0 A 0 - 2 1	Organisatorische Codierung P L v e V K 5 G 0 0
Auftraggeber DBProje Sü GmbH Wolfenstraße 20 70191 Stuttgart Tel. 07 11 / 2 27 85 - 0 Fax. 07 11 / 2 27 85 - 999	Projektsteuerung Drees & Sommer Infra Consult & Management GmbH Lautenschlagerstraße 2 70173 Stuttgart Tel. 07 11 / 22 29 33 - 10 Fax. 07 11 / 22 29 33 - 90	Planer – bearbeitet im Auftrag der DBProje Sü GmbH Planungsgemeinschaft SI/BV für Stuttgart 21 PFA 1.5 SPEKERMANN GmbH Theodor-Heuss-Straße 10 70178 Stuttgart Tel. 0711/ 22 42-0 Fax. 0711/ 22 42-249

<b>Grunderwerbsplan</b> Str. 4716 & 4715 Stg-Bad Cannstatt – Stuttgart Hbf		Datum	Name
		Gezeichnet	12/02 Köhncke (SI)
"Urheberschutz" – Alle Rechte bei der DBProje Sü GmbH		Bearbeiter	12/02 Scharun (SI)
		Maßstab	1:1000
Änderungsvermerke		Freigabe DBProje Sü GmbH gez. R. Baur	
		Datum: 18.12.02	
Genehmigungsvermerk – Eisenbahn-Bundesamt		Ersatz für Plan-Nr.	Phase Index
		Anlage Planfeststellungsunterlagen	
Anlage 9.2 Blatt 14 von 27		Datum	Genehmigungsvermerk Name Unterschrift
		Anlage 9.2 36-13	

"Urheberschutz" –  
alle Nutzungsrechte bei der DB AG