




LEGENDE:

- Grunderwerbsgrenze
- zu erwerbende Fläche
- vorübergehende Inanspruchnahme während der Bauzeit (Schraffur im rechten Winkel zum Nordpfeil)
- dingliche Belastung (Schraffur parallel zum Nordpfeil)
- vorübergehende Inanspruchnahme während der Bauzeit und dingliche Belastung
- 5.XXXX lfd. Nr. im Grunderwerbsverzeichnis


Höhenangaben im NEUEN SYSTEM:
 Höhendifferenz zw. altem (württ.)
 System und Neuem System

Kartengrundlage: Bestandsdaten der DB AG
 Digitale Stadtkarte des Stadtmessungsamtes Stuttgart
 Für das Projekt Stuttgart 21 überarbeitet durch SEIB Ingenieur-Consult GmbH

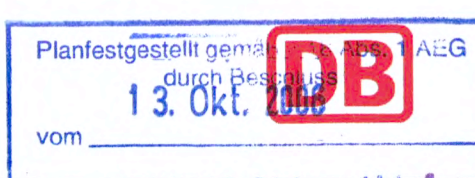

Umgestaltung des Bahnknotens Stuttgart
 Ausbau- und Neubaustrecke Stuttgart – Augsburg
 Bereich Stuttgart – Wendlingen mit Flughafenanbindung

Planfeststellungsabschnitt 1.5 Zuführung Feuerbach/Bad Cannstatt – Generalplanung
 Bau-km -4,0-90,340 bis Bau-km -0,4-42,000 / Stat. -4,8-64,359 bis Bau-km -0,4-42,000

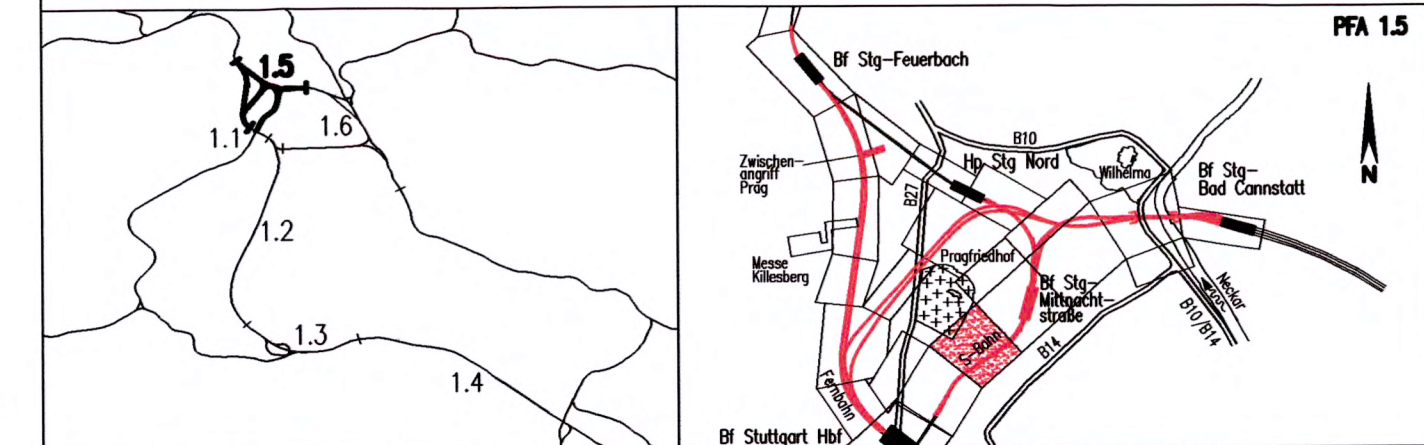

| | | |
|---|--|---|
| Geographische Codierung 1.5 0 0 1 v | Blattschnittcodierung 4 7 0 0 A F - 1 X | Organisatorische Codierung P 1 v e v K C G 0 0 |
| Auftraggeber DBProjekte Süd GmbH Wilhelmstraße 20 70191 Stuttgart Tel. 07 11 / 2 27 85 - 0 Fax. 07 11 / 2 27 85 - 999 | Projektsteuerung Drees & Sommer Infra Consult & Management GmbH Ludwig-Heuss-Straße 7 70173 Stuttgart Tel. 07 11 / 22 29 33 - 10 Fax. 07 11 / 22 29 33 - 90 | Planer – bearbeitet im Auftrag der DBProjekte Süd GmbH Planungsgemeinschaft SI/IV für Stuttgart 21 PFA 1.5 SPEIERMANN GmbH Theodor-Heuss-Straße 6 70174 Stuttgart Tel. 0711/ 22 55 88-0 Fax. 0711/ 22 55 88-10 |

| | | | |
|--|----------------------------|---|-------------------------------|
| Grunderwerbsplan Str. 4805 Stg Nord – Stuttgart Hbf (tief) | | Datum 12/02 | Name Glöckner (IBV) |
| | | Bearbeiter 12/02 | Bachmann (IBV) |
| | | Maßstab 1:1000 | |
| "Urheberschutz" – Alle Rechte bei der DBProjekte Süd GmbH | | Freigabe DBProjekte Süd GmbH gez. R. Baur Datum: 18.12.02 | |
| Änderungsvermerke | | Ersatz für Plan-Nr. Phase Index Ersetzt durch Plan-Nr. | |
| Genehmigungsvermerk – Eisenbahnbundesamt | | Anlage Planfeststellungsunterlagen Anlage 9.2 36-20 Blatt 21 von 27 | |
| Datum | Genehmigungsvermerk | Name | Unterschrift |

Anschluß siehe Anlage 9.2 Blatt 22

Anschluß siehe Anlage 9.2 Blatt 20

Str. 4805 Achse 331
Stuttgart Hbf (tief) Achse 332

Achse 331
Str. 4805

4700 AB-20
4700 AF-1 (M 1:1000)
Zust.: LV: 02.98; IV: 02.98;
"Urheberschutz" – alle Nutzungsrechte bei der DB AG