

- Legende**
- bestehende Straßen und Wege
 - Straßen und Wege während der Bauzeit
 - DB - Betriebsfläche während der Bauzeit
 - Baufeld
 - Abbruch
 - BSC nachrichtlich wird in PFA 1.1 planfestgestellt
 - BE - Flächen
 - Bauaktivitäten
 - Fertige Bauwerke
 - Fußgängerstege
 - Hilfsbrücken
 - Böschung
 - Abtransport und Antransportwege
 - Grundwassermeßstelle / Infiltrationsbrunnen
 - Druckrohrleitung für Infiltrations- und Überschußwasser (Sammel- und Transportleitung)
 - Anlagen für Grundwassermanagement
 - Aufständerung

Höhenangaben im NEUEN SYSTEM:
 Höhendifferenz zw. altem (württ.)
 System und Neuem System


Stuttgart 21

Planfestgestellt gemäß § 13 Abs. 1 S. 1 Nr. 1 AEG
 durch Bescheid vom **13. Okt. 2007**

Planfeststellungsnummer: **58100 PA0-PS 21-PA 1.5**

Projekt: **Umgestaltung des Bahnknotens Stuttgart**
 Ausbau- und Neubaustrecke Stuttgart – Augsburg
 Bereich Stuttgart – Wendlingen mit Flughafenanbindung

Planfeststellungsabschnitt 1.5 Zuführung Feuerbach/Bad Cannstatt – Generalplanung
 Bau-km -4,0-90,340 bis Bau-km -0,4-42,000 / Stat. -4,8-64,359 bis Bau-km -0,4-42,000

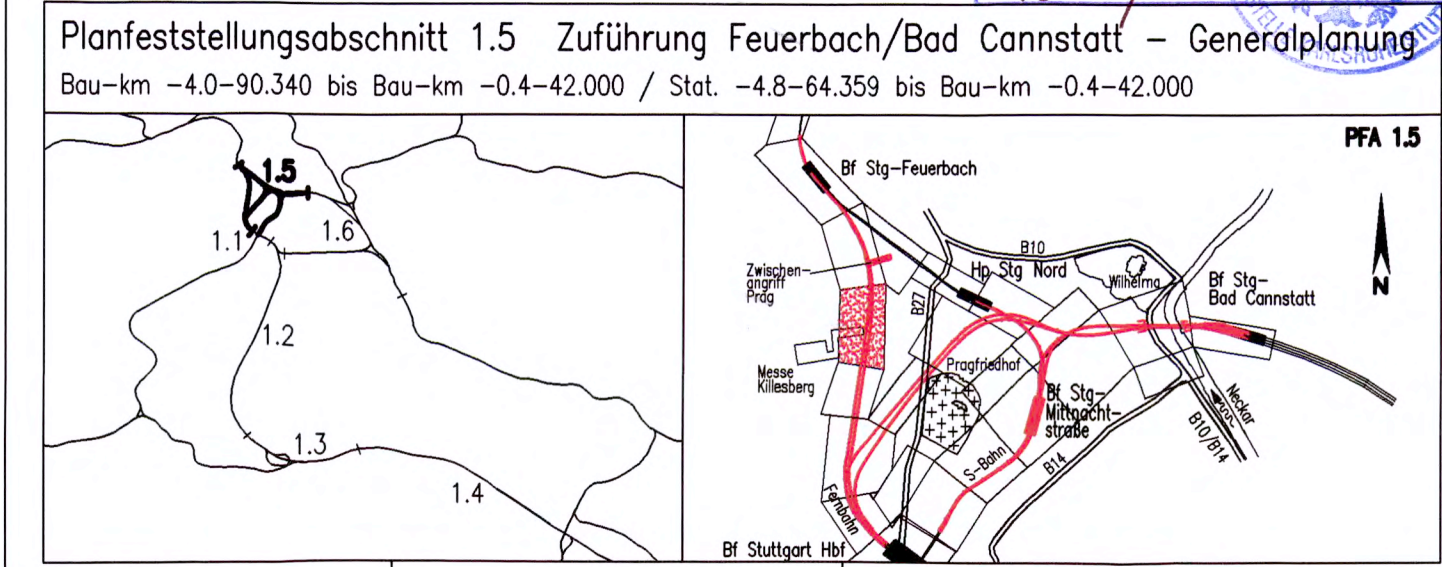

Geographische Codierung		Blattschnittcodierung		Organisatorische Codierung	
1.5	0 0 0 0	X X X X X	X X X X X	P	I a I I K V C 0 0 0
PFA	Baubauchrtr	Blattschnitt	Strassennummer	Bezirk	Phase
Auftraggeber		Projektsteuerung		Planer	
DBProjekte Süd GmbH Wolfratstraße 20 70191 Stuttgart Tel. 07 11 / 2 27 85 - 0 Fax. 07 11 / 2 27 85 - 999		Drees & Sommer Infra Consult & Management GmbH Ludwigsplatz 2 70173 Stuttgart Tel. 07 11 / 22 29 33 - 10 Fax. 07 11 / 22 29 33 - 90		INGENIEURBÜRO VOSSING Theodor-Haus-Strasse 6 70174 Stuttgart Tel. 0711/ 22 55 89-0 Fax. 0711/ 22 55 89-70	

Baulegistik-Lageplan Logistikbindung und BE-Flächen Bereich Entauchungsschacht Killesberg		Datum	Name	
		Gezeichnet	12/02 Nick (IBV)	
"Urheberschutz" - Alle Rechte bei der DBProjekte Süd GmbH		Bearbeiter	12/02 Memmler (IBV)	
		Maßstab	1:1000	
Änderungsvermerke		Freigabe DBProjekte Süd GmbH	
<table border="1"> <thead> <tr> <th>Index</th> <th>Änderungen</th> <th>Datum</th> <th>Name</th> </tr> </thead> <tbody> <tr><td> </td><td> </td><td> </td><td> </td></tr> <tr><td> </td><td> </td><td> </td><td> </td></tr> <tr><td> </td><td> </td><td> </td><td> </td></tr> <tr><td> </td><td> </td><td> </td><td> </td></tr> <tr><td> </td><td> </td><td> </td><td> </td></tr> <tr><td> </td><td> </td><td> </td><td> </td></tr> <tr><td> </td><td> </td><td> </td><td> </td></tr> <tr><td> </td><td> </td><td> </td><td> </td></tr> <tr><td> </td><td> </td><td> </td><td> </td></tr> <tr><td> </td><td> </td><td> </td><td> </td></tr> </tbody> </table>		Index	Änderungen	Datum	Name	Datum: 18.12.02 Ersatz für Plan-Nr. _____ Phase _____ Index _____ Ersetzt durch Plan-Nr. _____ Anlage Planfeststellungsunterlagen Anlage 13.2.10 Blatt 1 von 1	
Index	Änderungen	Datum	Name	
Genehmigungsvermerk - Eisenbahnbundesamt		Anlage 13.2.10	
<table border="1"> <thead> <tr> <th>Datum</th> <th>Genehmigungsvermerk</th> <th>Name</th> <th>Unterschrift</th> </tr> </thead> <tbody> <tr><td> </td><td> </td><td> </td><td> </td></tr> <tr><td> </td><td> </td><td> </td><td> </td></tr> <tr><td> </td><td> </td><td> </td><td> </td></tr> <tr><td> </td><td> </td><td> </td><td> </td></tr> </tbody> </table>		Datum	Genehmigungsvermerk	Name	Unterschrift																	Blatt 1 von 1																									
Datum	Genehmigungsvermerk	Name	Unterschrift	