

### Legende

- BE - Flächen
- Baufeld
- Abbruch


Höhenangaben im NEUEN SYSTEM:  
Höhendifferenz zw. altem (Württ.)  
System und Neuem System.

Kartengrundlage: Bestandsdaten der DB AG  
Digitale Stadtkarte des Stadtmessungsamtes Stuttgart  
Für das Projekt Stuttgart 21 überarbeitet durch SEIB Ingenieur-Consult GmbH



### Umgestaltung des Bahnknotens Stuttgart Bereich Stuttgart-Wendlingen mit Flughafenanbindung

Planfeststellungsabschnitt 1.5 Zuführung Feuerbach/Bad Cannstatt - Generalplanung  
Bau-km -4.0-90.340 bis Bau-km -0.4 -42.000 / Stat. -4.8-64.359 bis Bau-km -0.4-42.000

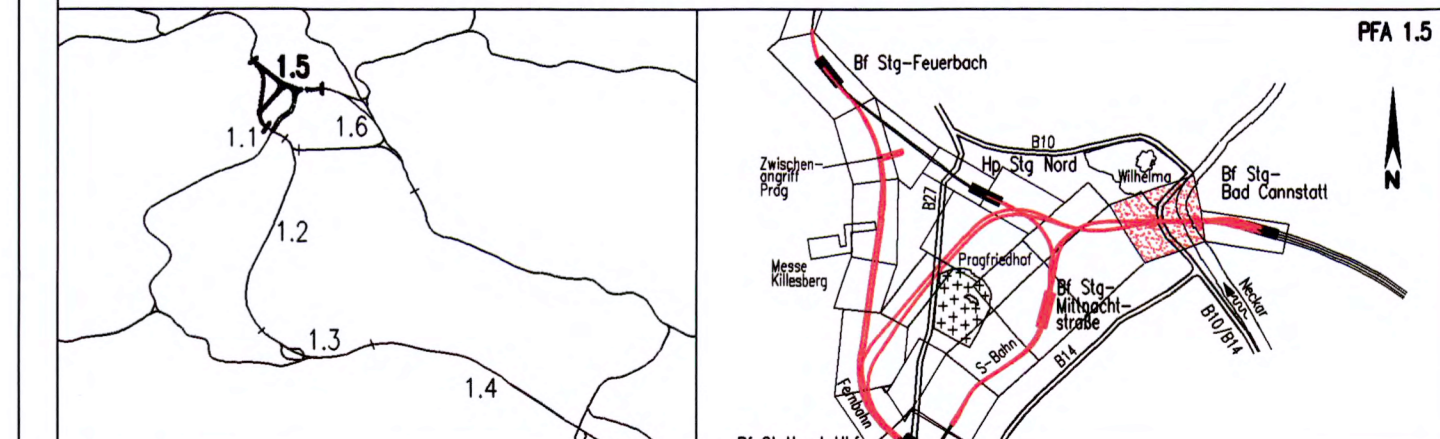

Geographische Codierung	Blattschnittcodierung	Organisatorische Codierung
15 0 0 0 0	X X X X X X X X X X	P I a I I I K K C
Auftraggeber	Projektsteuerung	Planer - bearbeitet im Auftrag der DBProjekte Süd GmbH
DBProjekte Süd GmbH	Drees & Sommer	Schleich Bergemann und Partner
Waldstraße 20	Infra Consult & Management GmbH	Hohenleimstraße 1
70191 Stuttgart	Ludwigsplatz 2	70178 Stuttgart
Tel. 07 11 / 2 27 85 - 0	70173 Stuttgart	Tel. 07 11 / 22 29 33 - 10
Fax. 07 11 / 2 27 85 - 999	Tel. 07 11 / 22 29 33 - 10	Fax. 07 11 / 22 29 33 - 90
		Fax. 07 11 / 22 29 33 - 90

### Baustellik-Lageplan

Logistikbindung und BE-Flächen  
Bereich Eisenbahnbrücke Neckar

"Urheberschutz" - Alle Rechte bei der DBProjekte Süd GmbH		Datum	Name
37-12		12/02	Martin
Maßstab		1:500	
Freigabe DBProjekte Süd GmbH		gez. R. Baur	
Datum: 18.12.02		Ersatz für Plan-Nr.	
Ersatz durch		Phase	Index
Anlage Planfeststellungsunterlagen		Anlage 13.2.4	
Blatt 2 von 2			

Genehmigungsvermerk - Eisenbahn-Bundesamt			
Datum	Genehmigungsvermerk	Name	Unterschrift