

- BE-Fläche
- Abbruch

Höhenangaben im NEUEN SYSTEM:
Höhendifferenz zw. altem (württ.)
System und Neuen System

Kartengrundlage: Bestandsdaten der DB AG
Digitale Stadtkarte des Stadtmessungsamtes Stuttgart
Für das Projekt Stuttgart 21 überarbeitet durch SEIB Ingenieur-Consult GmbH



Planfestgestellt durch Beschluss vom 13. Okt. 2011


DB

50160 PAP-PS 2

Planfeststellungsbeschluss

Umgestaltung des Bahnknotens Stuttgart
Ausbau- und Neubaustrecke Stuttgart – Augsburg
Bereich Stuttgart – Wendlingen mit Flughafenanbindung

Planfeststellungsabschnitt 1.5 Zuführung Feuerbach/Bad Cannstatt – Generalplanung
Bau-km -4,0-90,340 bis Bau-km -0,4 -42,000 / Stat. -4,8-64,359 bis Bau-km -0,4-42,000

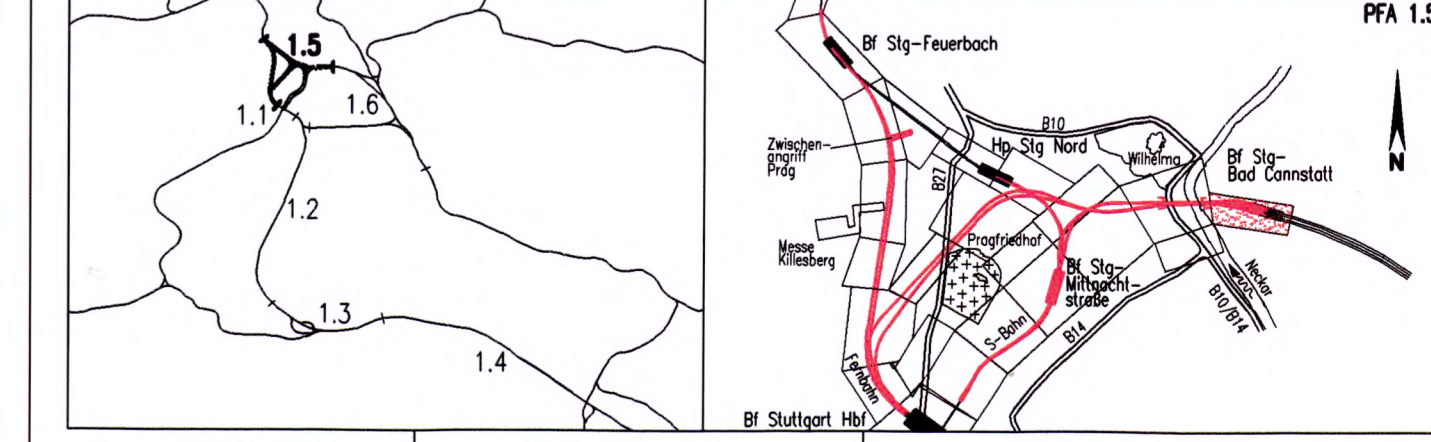

Geographische Codierung 1.5 0 0 0 0	Blattschnittcodierung X X X X X X X X X X	Organisatorische Codierung P I O I O I K L C O O
Auftraggeber DBProjekte Süd GmbH Wolfrumstraße 20 70191 Stuttgart Tel. 07 11 / 2 27 85 - 0 Fax. 07 11 / 2 27 85 - 999	Projektsteuerung Drees & Sommer Infra Consult & Management GmbH Lautenschlagerstraße 2 70173 Stuttgart Tel. 07 11 / 22 29 33 - 10 Fax. 07 11 / 22 29 33 - 90	Planer - bearbeitet im Auftrag der DBProjekte Süd GmbH Planungsgemeinschaft S/IV für Stuttgart 21 PFA 1.5 INGENIEURBÜRO VOSSING Tübinger Straße 10 70174 Stuttgart Tel. 0711 / 22 55 89-0 Fax. 0711 / 22 55 89-70

Baulogistik-Lageplan		Datum	Name
BE-Fläche Bereich Bf Bad Cannstatt		Gezeichnet	12/02 Baltoci (SI)
"Urheberschutz" - Alle Rechte bei der DBProjekte Süd GmbH		Bearbeiter	12/02 Spohlinger (SI)
Maßstab		1:1000	
Freigabe DBProjekte Süd GmbH gez. R. Bour		Datum: 18.12.02	
Ersatz für Plan-Nr. Ersetzt durch Plan-Nr.		Phase	Index
Anlage Planfeststellungsunterlagen		Anlage 13.2.5	
Blatt 1 von 1			

"Urheberschutz" alle Nutzungsrechte bei der DB AG