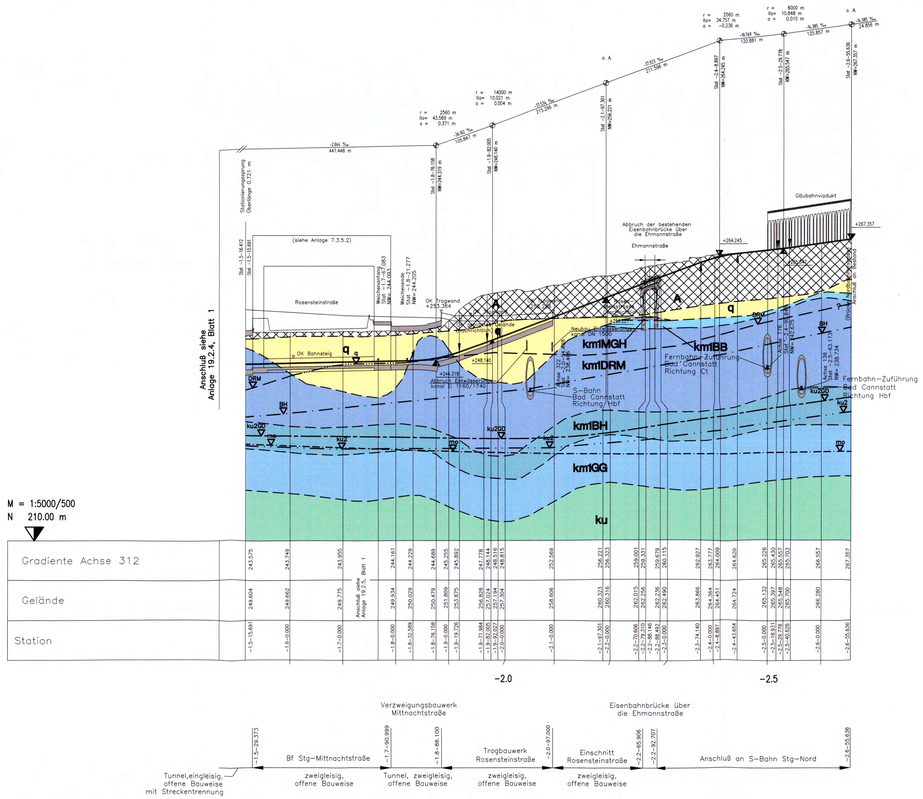

Legende

- Grundwasseroberfläche im Quartär (q) (kein Stichtag)
- Grundwasseroberfläche im Schilfsandstein (km2s) bzw. in den Estherienschichten mit AC-Horizont (km1ES) (kein Stichtag)
- Grundwasseroberfläche bzw. -druckfläche im Mittleren Gipshorizont (km1MGH) (kein Stichtag)
- Grundwasseroberfläche bzw. -druckfläche in den Bleiglanzbank-schichten (km1BB) (Stichtagsmessung vom 02.09.99 bzw. 18./19.01.00)
- Grundwasseroberfläche bzw. -druckfläche in den Dunkel-roten Mergeln (km1DRM) (Stichtagsmessung vom 02.09.99)
- Grundwasseroberfläche bzw. -druckfläche im Bochinger Horizont (km1BH) (Stichtagsmessung vom 02.09.99 bzw. 18./19.01.00)
- Grundwasserdruckfläche im Oberen Lettenkeuper (ku2) (Stichtagsmessung 02.02.99)
- Grundwasserdruckfläche im Grenzdolomit (ku2GD) (kein Stichtag)
- Druckfläche des Muschelkalkaquifers (mo) nach Grundwasser-gleichenkarte AfU (1998) und Stichtagsmessung vom 02.09.99
- Stratigraphische Grenze, vermutet (Erläuterungen s. Anlage 19.1)
- Ablaugungsfront, vermutet (Erläuterungen s. Anlage 19.1)
- Anhydritspiegel, vermutet (Erläuterungen s. Anlage 19.1)
- Störung, nachgewiesen / Störung, vermutet

Quartär

- q — Quartär, ungegliedert
- Auffüllung

Mittlerer Keuper

- km2s — Schilfsandstein
- km1ES — Estherienschichten mit AC-Horizont
- km1MGH — Mittlerer Gipshorizont
- km1BB — Bleiglanzbankschichten
- km1DRM — Dunkelrote Mergel
- km1BH — Bochinger Horizont
- km1GG — Grundgipsschichten

Unterer Keuper

- ku — Unterer Keuper

Oberer Muschelkalk

- mo — Oberer Muschelkalk

Stuttgart 21

NUR ZUR INFORMATION

Umgestaltung des Bahnknotens Stuttgart

Ausbau- und Neubaustrecke Stuttgart – Augsburg
Bereich Stuttgart – Wendlingen mit Flughafenanbindung

Nur zur Information

Planfeststellungsabschnitt 1.5 Zuführung Feuerbach/Bad Cannstatt – Generalplanung

Bau-km –4.0–90.340 bis Bau-km –0.4 –42.000 / Stat. –4.8–64.359 bis Bau-km –0.4–42.000

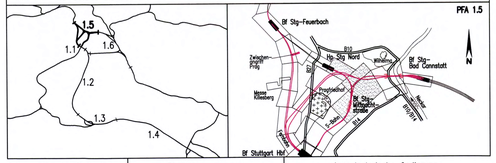

Geographische Codierung					Blattschnittcodierung						Organisatorische Codierung								
1.5	1	5	0	0	4	8	1	3	X	X	X	X	P	U	a	h	U	L	5	9	0	0
PFA	Baudabschnitt		Blattschnitt		Streckennummer				Bezirk				Phase	Planzeichen			Gewerk	Ebene	Planinhalt		Index	

Auftraggeber
DBProjekte Süd GmbH
Wolframstraße 20
70191 Stuttgart
Tel. 07 11 / 2 27 85 – 0
Fax. 07 11 / 2 27 85 – 999

Projektsteuerung
Drees & Sommer
Infra Consult & Management GmbH
Lautenschlagerstraße 2
70173 Stuttgart
Tel. 07 11 / 22 29 33 – 10
Fax. 07 11 / 22 29 33 – 90

Planer – bearbeitet im Auftrag der DBProjekte Süd GmbH
ARGE Wasser Umwelt Geotechnik
Obere Dorfstraße 12 — 91747 Westheim — Fon: 09082/73-0 — Fax: 09082/73-630
Heilbronner Str. 81 — 70191 Stuttgart — Fon: 0711/2578547-0 — Fax: 0711/2578547
Pforzheimer Str. 128a — 75275 Ettlingen — Fon: 07243/5783-0 — Fax: 07243/7632-50

17.12.2002 gez. Dr. T. Westhoff

Ingenieur- und hydrogeologischer Längsschnitt

S-Bahn von Stg Nord, Achse 312
Str. 4805 Stg Nord – Stg Hbf (tief), Stat. –2,656 bis –1,516

44-05

"Urheberschutz" – Alle Rechte bei der DBProjekte Süd GmbH

	Datum	Name
Gezeichnet	12/02	Nl/Wal
Bearbeiter	12/02	Wf/Sm/Ham

Maßstab 1:5000/500

Änderungsvermerke

Index	Änderungen	Datum	Name

Freigabe DBProjekte Süd GmbH
gez. R. Baur
Datum: 18.12.02

Ersatz für Plan-Nr. — Phase — Index
Ersetzt durch Plan-Nr.

Genehmigungsvermerk – Eisenbahn-Bundesamt

Datum	Genehmigungsvermerk	Name	Unterschrift

Anlage Planfeststellungsunterlagen
Anlage 19.2.3
Blatt 1 von 1

T: Daten\CAD\ABS-NBS Stuttgart.Ulm\PFA1.5\A0007_neu\Ani_19_2_3_Blatt_1.dwg (0.63)