


Stadtbahn Planung U12 nachrichtlich übernommen, Stand 31.07.1998

**LEGENDE:**

- neue Anlagen
- neue Anlagen  
Planungsdetails und Bauwerksnummern werden  
in einem anderen Plan der Anlage 4 dargestellt
- nachrichtliche Darstellung  
(Planungen Dritter bzw. von Nachbarabschnitten)
- Bauwerke
- Gleisanlagen/Straßen und Wege
- Gleisachse im Gelände
- Gleisachse mit Tunnelbauwerk
- Gleisachse mit Trogbauwerk
- Gleisachse mit Brückenwiderlager
- Gleisachse mit Böschung Damm
- Gleisachse mit Böschung Einschnitt
- Straßen und Wege
- Rückbau von Gleisen, Straßen, Wegen
- Abbruch
- Anlagen im Bestand

Kartengrundlage: Bestandsdaten der DB AG  
Digitale Stadtkarte des Stadtmessungsamtes Stuttgart  
Für das Projekt Stuttgart 21 überarbeitet durch SEIB Ingenieur-Consult GmbH

Höhenangaben im NEUEN SYSTEM:  
Höhendifferenz zw. altem (würtl.)  
System und Neuem System

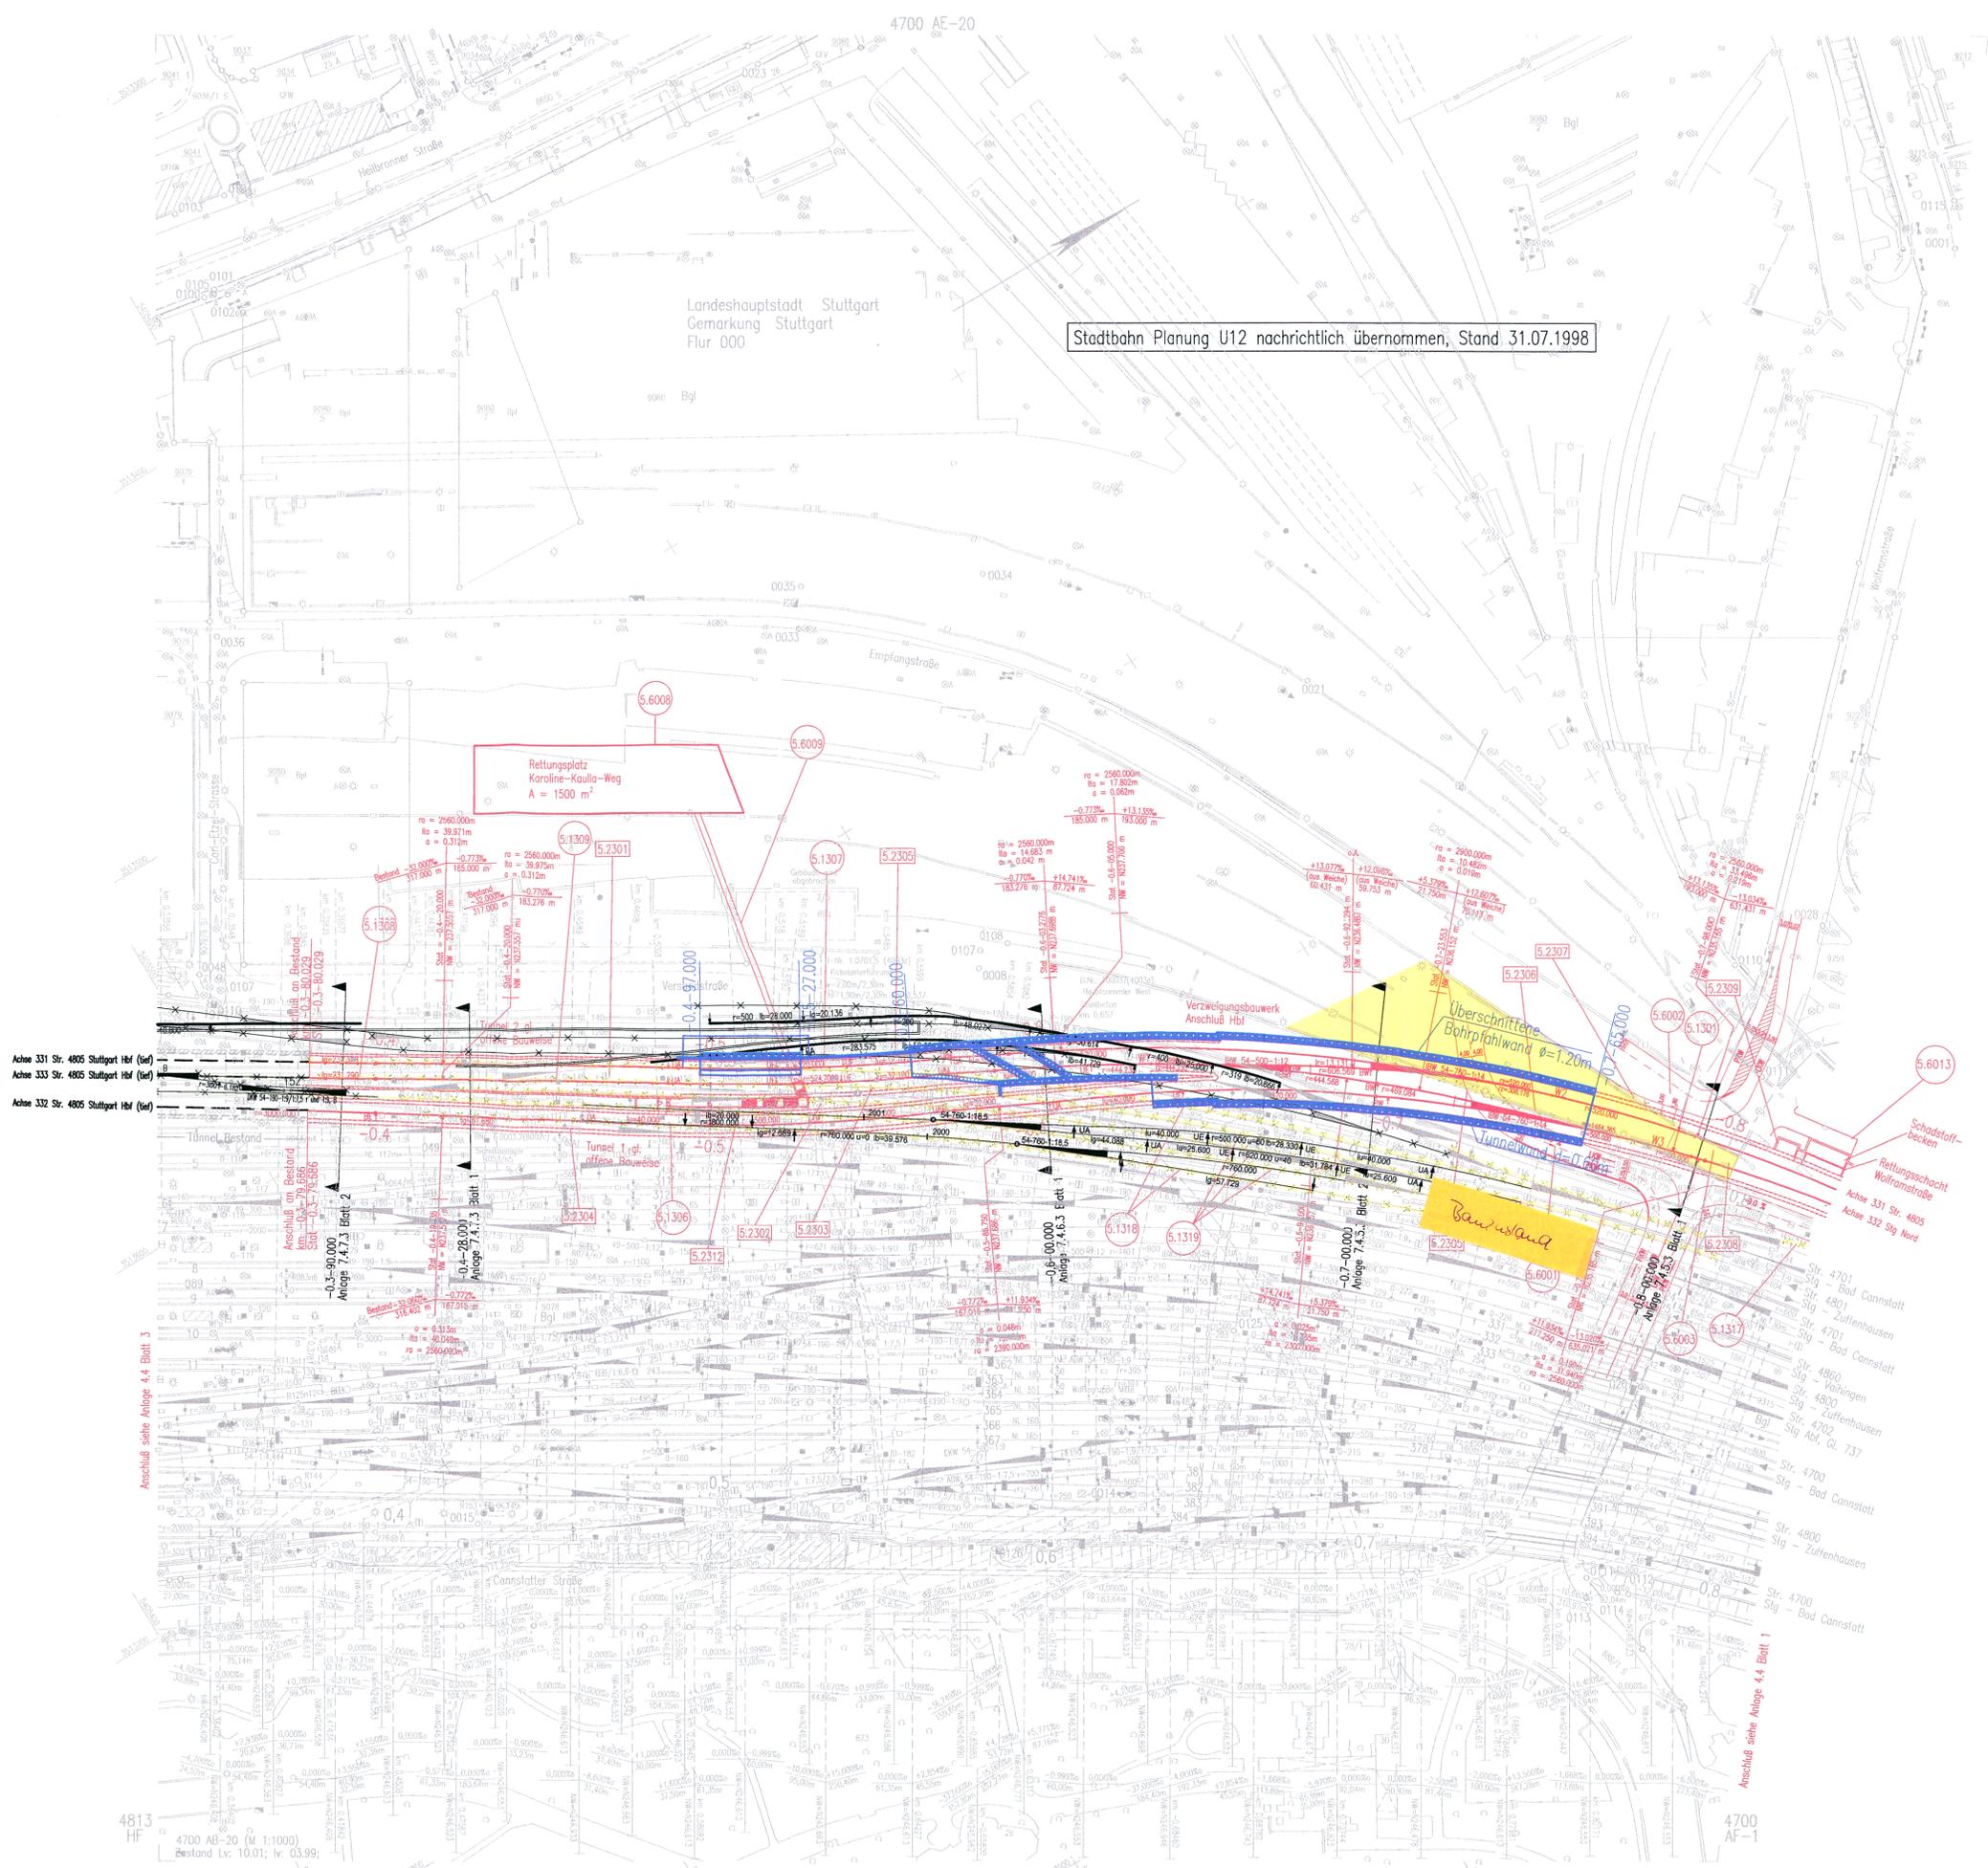

**Planfeststellungsbeschluss vom 13.10.2006**  
Az.: 59160 Pap-PS 21, PFA 1.5 (Zuführung  
Feuerbach - Bad Cannstatt)

3. Änderung gem. § 76 (3) VwVfG vom 30.04.2010  
Az.: 59160-591pa/004-2304/010

Im Auftrag: *W. Kasper*  
Eisenbahn-Bundesamt  
Außenstelle Karlsruhe/Stuttgart

### Umgestaltung d Ausbau- und Neuba Bereich Stuttgart - Wemlingen mit Flughafenanbindung

Planfeststellungsabschnitt 1.5 Zuführung Feuerbach/Bad Cannstatt - Generalsplanung  
Bau-km -4.0-90.340 bis Bau-km -0.4-42.000 / Stat. -4.8-64.359 bis Bau-km -0.4-42.000

Geographische Codierung  
1.5 | 04 | IV

Auftraggeber  
DB NETZ

Blattschnittcodierung  
47 | 00 | AB | -20

Projektsteuerung  
Dres & Sommer  
Infra Consult & Management GmbH  
Ludwigstraße 2  
70173 Stuttgart  
Tel. 07 11 / 22 29 33 - 10  
Fax. 07 11 / 22 29 33 - 90

Organisatorische Codierung  
P | I | S | I | V | K | I | I | 0 | 0

Planer - bearbeitet im Auftrag  
der DB ProjektBau GmbH

Planungsphase: Kartograph Ingenieur-GmbH  
Beratung September 08

müller+hereth  
Ingenieurbüro für Tunnel- und Feilbau  
Königsplatz 17  
70372 Karlsruhe  
Tel. 07141 3441-15  
E-Mail: info@mueller-hereth.de

Lageplan		Datum	Name
S-Bahn von/nach Stuttgart Hbf Str. 4805 Stg Nord - Stuttgart Hbf (tie), Stat -0.8-36.521 bis -0.3-80.029			
"Urheberschutz" - Alle Rechte bei der DB ProjektBau GmbH		Gezeichnet	
Änderungsvermerke		Bearbeiter	
1:1000		Moßstab	
Freigabe		Datum:	
Gemeinungsvermerk - Eisenbahnbesamt		Ersatz für Plan-Nr.	
Anlage 4.4 A		Ersatz durch	
Blatt 2 von 3		Plan-Nr.	
Anlage Planfeststellungsunterlagen		Anlage 4.4 A	
Blatt 2 von 3		Blatt 2 von 3	

alle Nutzungsrechte bei der DB AG

M-Gesamtplaninhalt nur in Planungsbereichen dargestellt