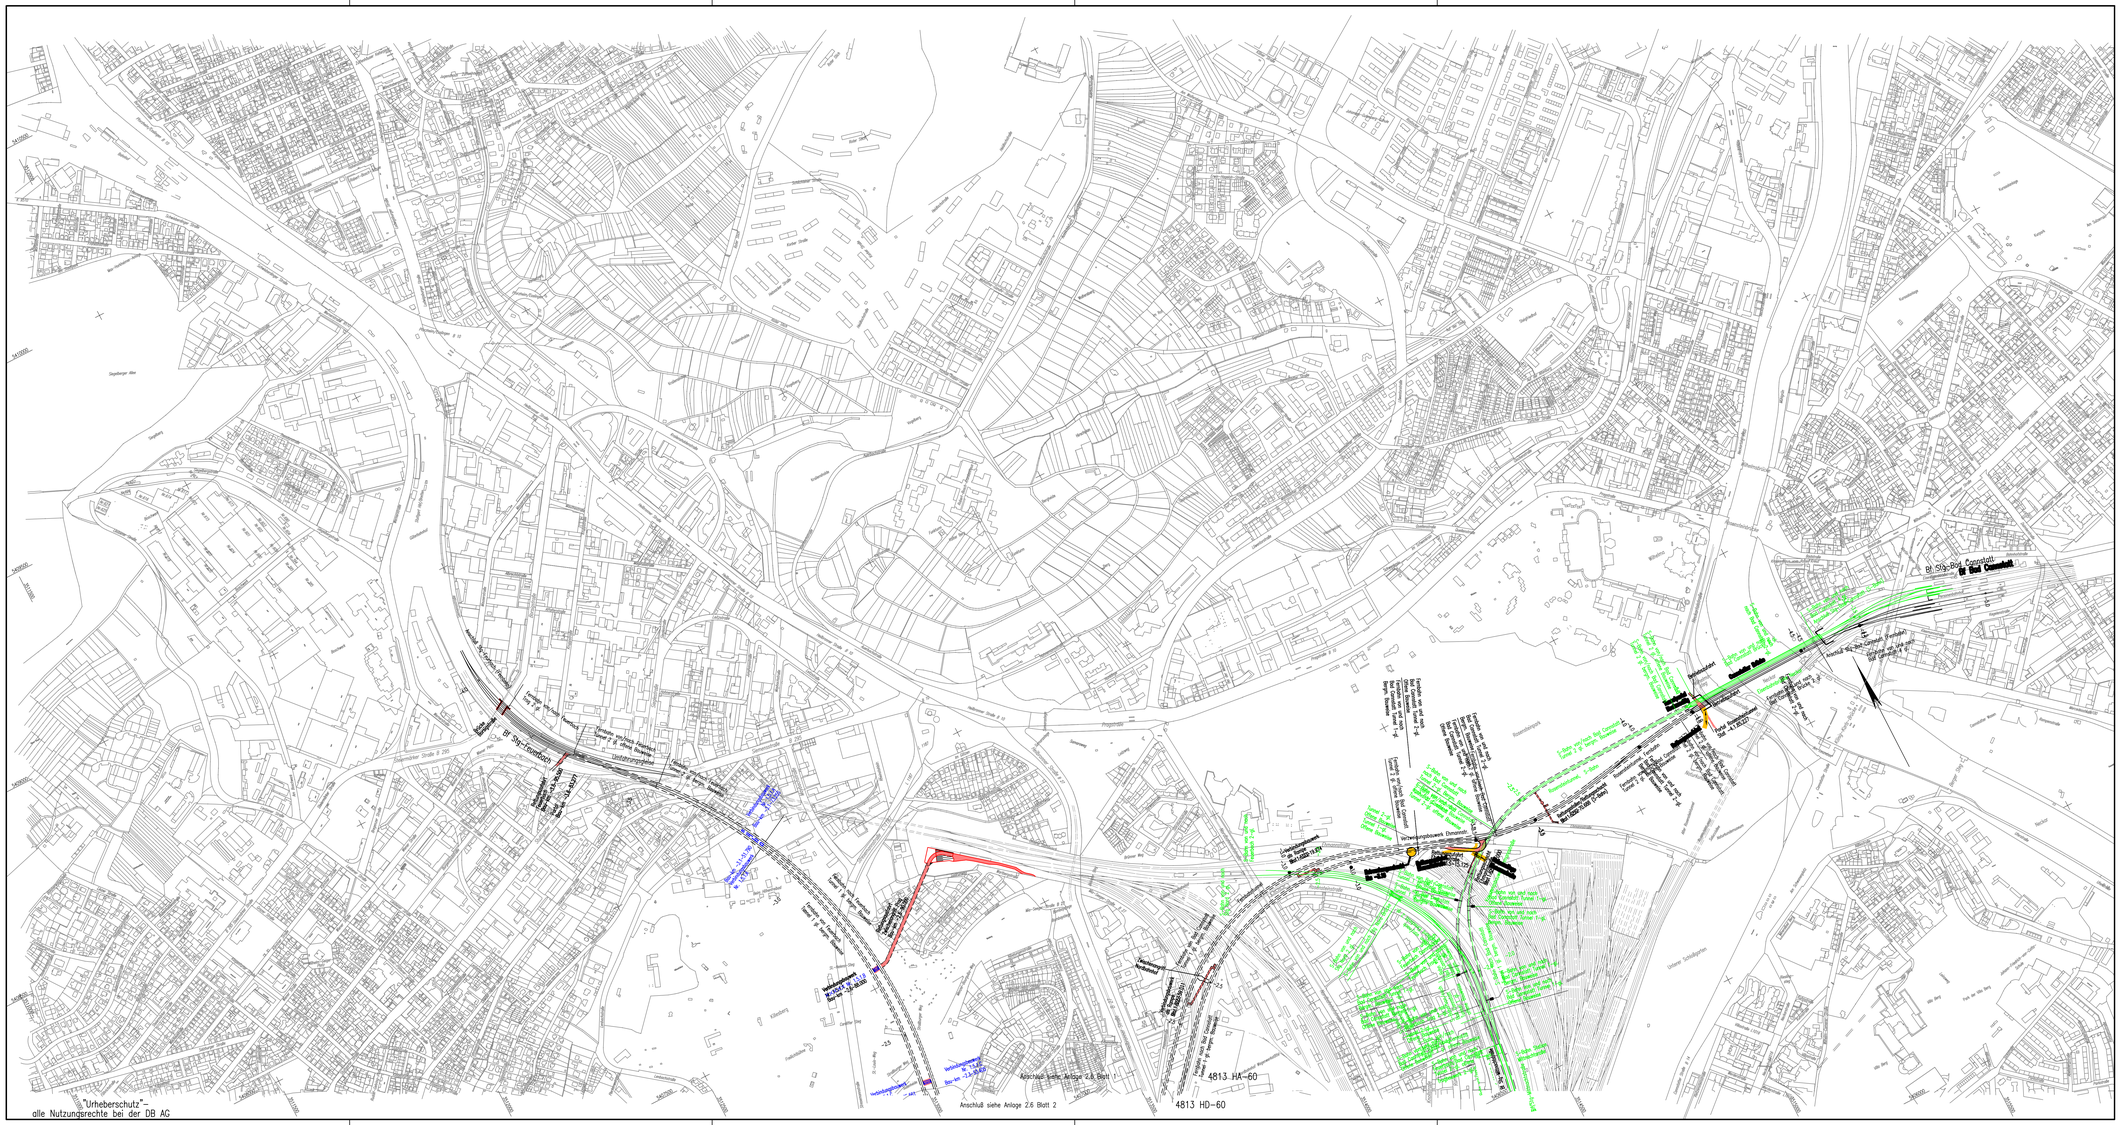

"Urheberschutz"
alle Nutzungsrechte bei der DB AG

LEGENDE:

- Fernbahn, freie Strecke
- S-Bahn, freie Strecke
- Fernbahn, Tunnelstrecke
- S-Bahn, Tunnelstrecke
- Anlage mit besonderer Bedeutung für Bau und Betrieb
- nachrichtliche Planungen anderer PFA
- wichtige Bauzustände

bearbeitet von:

müller+hereth
Ingenieurbüro für Tunnel- und Felsbau
Lauterer Straße 10 Tel. (08654) 6011-0
83395 Freilassing Fax (08654) 6011-33
E-mail: office.freilassing@mueller-hereth.com

Höhenangaben im NEUEN SYSTEM:
Höhendifferenz zw. altem (württ.) System und Neuem System

Stuttgart 21

DB

Umgestaltung des Bahnknotens Stuttgart

Ausbau- und Neubaustrecke Stuttgart – Augsburg
Bereich Stuttgart – Wendlingen mit Flughafenanbindung

Planfeststellungsabschnitt 1.5 Zuführung Feuerbach/Bad Cannstatt – Generalplanung
Bau-km -4.0-90.340 bis Bau-km -0.4-42.000 / Stat. -4.8-64.359 bis Bau-km -0.4-42.000

Geographische Codierung						Blattschnittcodierung							Organisatorische Codierung							
1.5	0	0	1	v		4	8	1	3	H	A	-16	0	P	1	s	1	U	V	K	1	V	0	0
PFA	Baubereich	Blattschnitt				Streckennummer				Block				Phase	Projektstufe				Gewerk	Ebene	Planinhalt		Index

Auftraggeber

DB Projekt Stuttgart-Ulm GmbH
Heilbronner Straße 43
70191 Stuttgart
Tel. 0711/933 19200
Fax 0711/933 19465

Planer – bearbeitet im Auftrag der DB Projekt Stuttgart–Ulm GmbH

Planungsgemeinschaft SMW für Stuttgart 21 PFA 1.5:
Schüßler-Plan Ingenieurgesellschaft mbH
Obere Waldplätze 13-15
70569 Stuttgart
Tel. 0711/ 22 42-0
Fax. 0711/ 22 42-249

Sweco GmbH
Hasso-Hetzer-Straße 6
70174 Stuttgart
Tel. 0711/ 22 55 88-0
Fax. 0711/ 22 55 88-70

Übersichtslageplan

Planfeststellungsabschnitt 1.5 Nördlicher Teil

	Datum	Name
Gezeichnet	09/08	Volk/Meyer (BV)
Bearbeitet	09/08	Memmler (BV)

Maßstab 1:5000

"Urheberschutz" – Alle Rechte bei der DB Projekt Stuttgart–Ulm GmbH

Änderungsvermerke

Index	Änderungsvermerk	Datum	Name
a	4. Planänderungsverfahren	28.08.2014	Schwaiger
b	Eisfahrstr. Verbindungsbauwerk 4	27.11.2015	Schwaiger

Freigabe DB Projekt Stuttgart–Ulm GmbH

Datum:

Ersatz für Plan-Nr. Neue Index
Ersatz durch Plan-Nr. Index

Genehmigungsvermerk – Eisenbahnbundesamt

Datum	Genehmigungsvermerk	Name	Unterschrift

Anlage Planfeststellungsunterlagen

Anlage 2.6

Blatt 1B von 2