


- LEGENDE:**
- neue Anlagen
 - neue Anlagen Planungsdetails und Bauwerksnummern werden in einem anderen Plan der Anlage 4 dargestellt
 - nachrichtliche Darstellung (Planungen Dritter bzw. von Nachbarabschnitten)
 - Abbruch
 - Anlagen im Bestand
 - Bauwerke
 - Gleisanlagen/Straßen und Wege
 - Gleisachse im Gelände
 - Gleisachse mit Tunnelbauwerk
 - Gleisachse mit Trögbauwerk
 - Gleisachse mit Brückenwiderlager
 - Gleisachse mit Böschung Damm
 - Gleisachse mit Böschung Einschnitt
 - Straßen und Wege
 - Rückbau von Gleisen, Straßen, Wegen
 - Bauwerksquerschnitt
- ▼ Stat / km
▲ Anlage

Kartengrundlage: Digitale Stadtkarte des Stadtmessungsamtes Stuttgart
Für das Projekt Stuttgart 21 überarbeitet durch SEB Ingenieur-Consult GmbH


bearbeitet von: **Ingenieurbüro für Tunnel- und Felsbau**
Ludwig-Strasse 14 Tel. (0714) 6111-13
63300 Frankfurt Fax. (06454) 6111-33
E-Mail: office@ingenieurbuero-mueller-hereth.com

Höhennangaben im NEUEN SYSTEM:
Höhendifferenz zw. altem (würtl.)
System und Neuem System

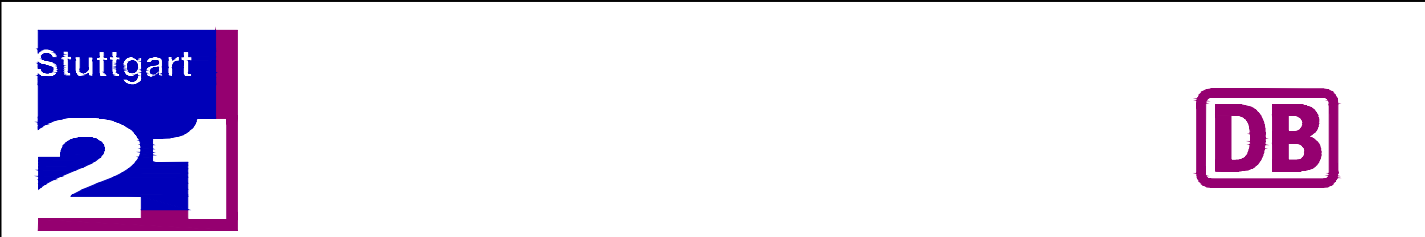

Umgestaltung des Bahnknotens Stuttgart
Ausbau- und Neubaustrecke Stuttgart – Augsburg
Bereich Stuttgart – Wendlingen mit Flughafenbindung

Planfeststellungsabschnitt 1.5 Zuführung Feuerbach/Bad Cannstatt – Generalplanung
Bau-km -4,0-30,340 bis Bau-km -0,4-42,000 / Stat. -4,8-64,359 bis Bau-km -0,4-42,000

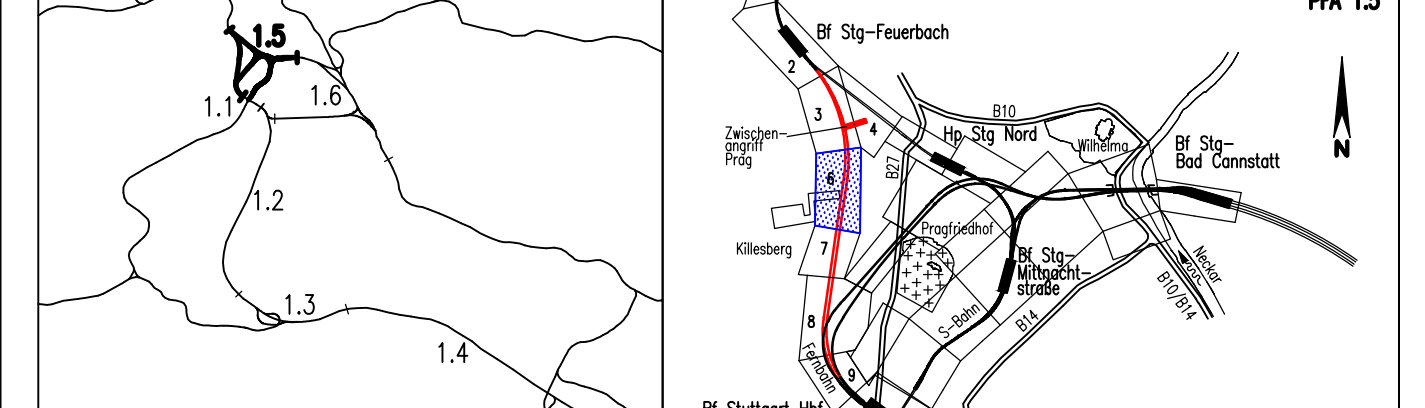

| | | |
|---|---|--|
| Geographische Codierung | Blattschnittcodierung | Organisatorische Codierung |
| 1 5 0 1 1 v | 4 8 1 3 H A X X | P 1 5 V X 4 1 0 0 |
| Auftragsgeber | Projektleitung | Planer - bearbeitet im Auftrag |
| DB Projekt Stuttgart-Ulm GmbH Röppelstraße 17 70372 Stuttgart Tel. 0714/333 19420 Fax. 0714/333 19490 | DB Projekt Stuttgart-Ulm GmbH Ingenieuramt Stuttgart Ludwig-Strasse 14 63300 Stuttgart Tel. 0714/22 28 33 - 10 Fax. 0714/22 28 33 - 98 | der DB Projekt Stuttgart-Ulm GmbH Planungsamt Stuttgart Ludwig-Strasse 14 63300 Stuttgart Tel. 0714/22 28 33 - 10 Fax. 0714/22 28 33 - 98 |

| | | | |
|-------|--|-----------------|--|
| Datum | | Name | |
| 09/08 | | Nagy/Nayer (BN) | |
| 09/08 | | Memmler (BN) | |

| | | | |
|------------------------------------|--|-----------------------|--|
| Lageplan | | Datum | |
| Fernbahn von/nach Feuerbach | | 09/08 Nagy/Nayer (BN) | |
| Bearbeiter | | 09/08 Memmler (BN) | |
| Modifiziert | | Datum | |
| | | 1:1000 | |

| | | | |
|---|---------------------|------------|--------------|
| "Urheberschutz" - Alle Rechte bei der DB Stuttgart-Ulm GmbH | | | |
| Änderungsvermerk | | Freigabe | |
| Ursprung | Änderung | Datum | Nach |
| | | 09/08/2014 | 09/08/2014 |
| Genehmigungsvermerk - Eisenbahnbundesamt | | Anlage | |
| Datum | Genehmigungsvermerk | Name | Unterschrift |
| | | | |

Blatt **5A** von **9**
Anlage **4.1**