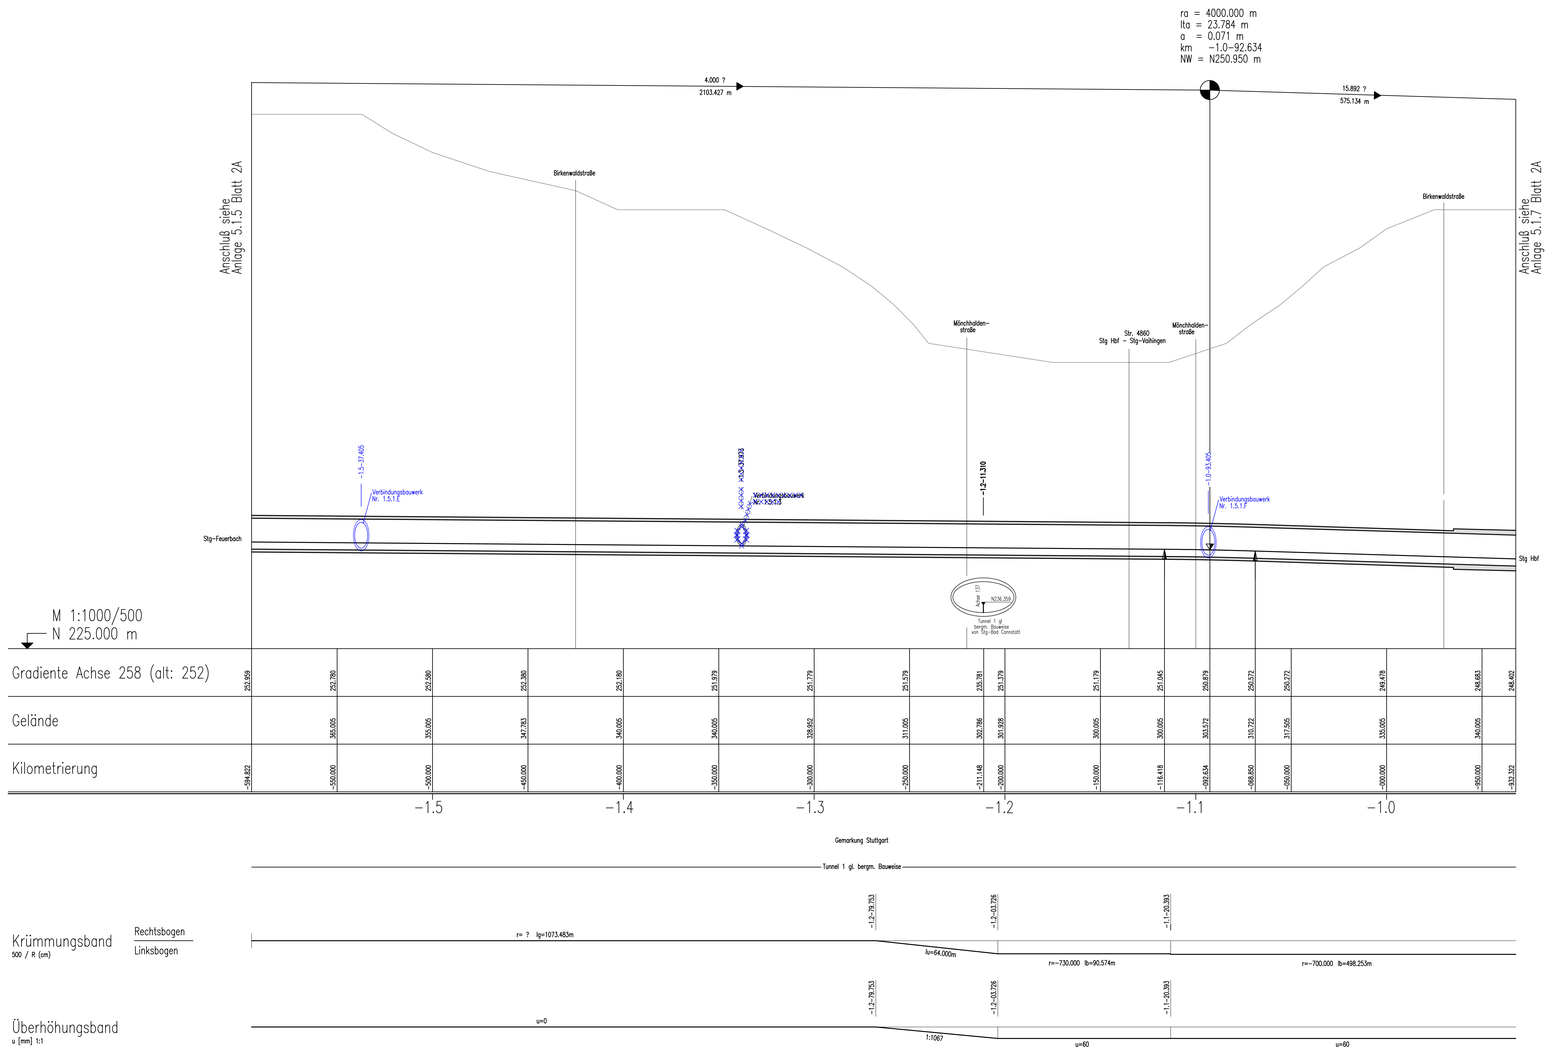


bearbeitet von:

müller+hereth

Ingenieurbüro für Tunnel- und Felsbau
Lauterer Straße 16 Tel. (09654) 6011-0
83395 Freilassing Fax (09654) 6011-33
E-mail: office.freilassing@mueller-hereth.com

Höhenangaben im NEUEN SYSTEM:
Höhendifferenz zw. altem (württ.) System und Neuem System

Stuttgart 21

DB

# Umgestaltung des Bahnknotens Stuttgart

Ausbau- und Neubaustrecke Stuttgart – Augsburg
Bereich Stuttgart – Wendlingen mit Flughafenanbindung

Planfeststellungsabschnitt 1.5 Zuführung Feuerbach/Bad Cannstatt – Generalplanung
Bau-km −4.0−90.340 bis Bau-km −0.4−42.000 / Stat. −4.8−64.359 bis Bau-km −0.4−42.000

| Geographische Codierung | | | | | | Blattschnittcodierung | | | | | | Organisatorische Codierung | | | | | | | |
|---|---|---|---|---|---|---|---|---|---|---|---|---|---|---|---|---|---|---|---|
| 1.5 | 0 | 1 | 1 | 1 | v | 4 | 8 | 1 | 3 | H | D | X | X | X | P | 1 | s | h | | V | M | C | 1 | 0 | A |
| PFA | Bauabschnitt | Bildfunktion | | | | Streckenkennziffer | | | | Quick | | | | | Phase | Planbereichen | | | | Gewerk | Fachbereich | Plantypen | | Index | |

**Auftraggeber**
DB Projekt Stuttgart-Ulm GmbH
Rüppurrerstraße 17
70191 Stuttgart
Tel. 0711-93319-0
Fax. 0711-93319-495

**Projektsteuerung**
Drees & Sommer
Infra Consult & Management GmbH
Lautenschlagerstraße 2
70173 Stuttgart
Tel. 07 11 / 22 39 33 – 10
Fax. 07 11 / 22 39 33 – 90

**Planer – bearbeitet im Auftrag der DB Projekt Stuttgart-Ulm GmbH**
Planungsgemeinschaft S/BW für Stuttgart 21 PFA 1.5:
SPIECKERHAUS Consult
Tübinger Straße 10
70178 Stuttgart
Tel. 0711/ 22 42-0
Fax. 0711/ 22 42-249
MUENCHMEYER+PARTNER
Theodor-Heuss-Straße 8
70174 Stuttgart
Tel. 0711/ 22 89-0
Fax. 0711/ 22 89-99-70

## Höhenplan

Fernbahn von Feuerbach, Achse 258 (alt: 252)
Str. 4813 Stg-Feuerbach – Ulm Hbf, Bau-km −1.5−94.822 bis −0.9−32.122

| | Datum | Name |
|---|---|---|
| Gezeichnet | 09/08 | Volk/Meyer (BV) |
| Bearbeitet | 09/08 | Memmler (BV) |

Maßstab 1:1000/500

"Urheberschutz" – Alle Rechte bei der DB Projekt Stuttgart-Ulm GmbH

Änderungsvermerke

| Index | Änderungen | Datum | Name |
|---|---|---|---|
| A | K. Planänderungsverfahren | 30.04.2014 | Schweiger |

Genehmigungsvermerk – Eisenbahnbundesamt

| Datum | Genehmigungsvermerk | Name | Unterschrift |
|---|---|---|---|
| | | | |

Freigabe
DB Projekt Stuttgart-Ulm GmbH

Datum:

Ersatz für Plan-Nr. 1.5 0001
Ersetzt durch Plan-Nr.

Anlage Planfeststellungsunterlagen

Anlage 5.1.6

Blatt 2A von 2

C:\PROJEKTE\AUTOCAD\STG_21\LPA_03_ENTWURF\FERNBAHN\GLEIS\PFS\5411MC1.DWG