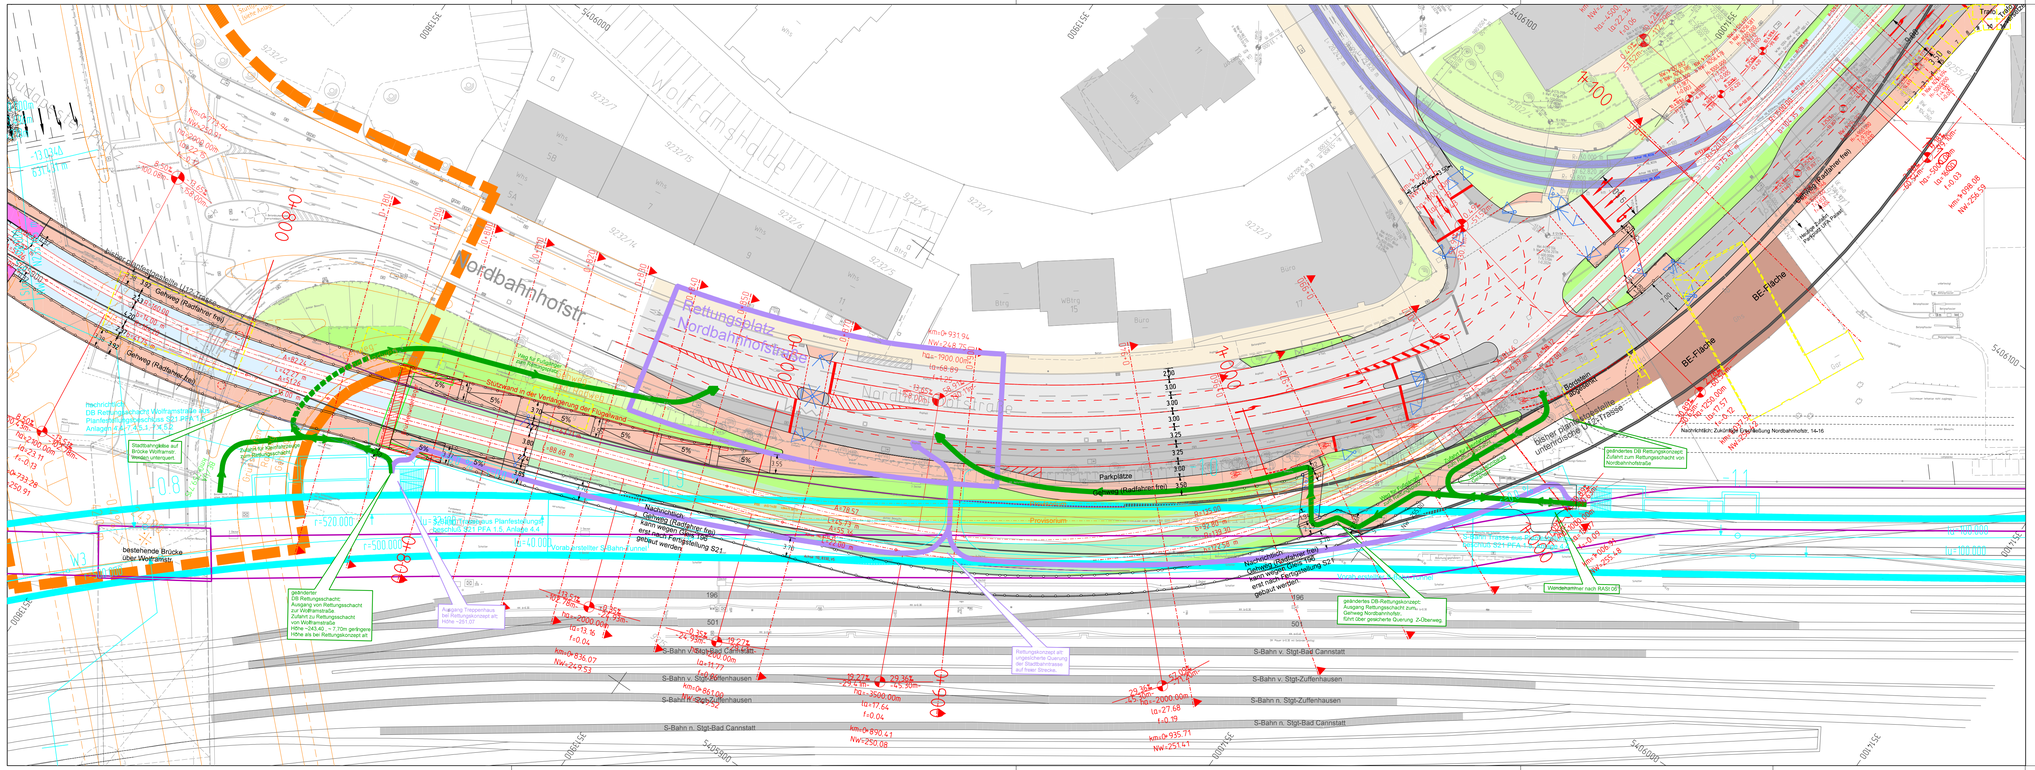

Wegeführung Rettungskonzept alt

Wegeführung Rettungskonzept neu

Idx.	Datum	Name	Änderungsnachweis
d	22.12.2011	Kieß, C.	Planfeststellungsänderung - Änderungen im Verfahren
c	18.11.2011	Kieß, C.	Planfeststellungsänderung - Änderungen im Verfahren
b	10.05.2011	John, C.	Planfeststellungsänderung - Änderungen im Verfahren
a	24.03.2010	John, C.	***

SSB

Stuttgarter Straßenbahnen AG
Unternehmensbereich Betrieb
Systemplanung

Lageplan

gez.	24.03.2010	John, C.
gepr.	23.12.2011	Grossmann
Streckenast:	110	
Einteilung:	03	
Ausschnitt:		

Stadtbahn Stuttgart
Stadtbahnerschließung für Projekt Stuttgart 21
U12; 1.TA; Heilbronner Straße bis Eckartstraße
oberirdische Führung Hst. Milchhof
Nordbahnhofstraße
Rettungskonzept für DB

Entwurf | Maßstab: 1:500 | Plan Nr.: BUs 914434 d

SSB-Archiv: 914434-d / 23.12.2011 15:43:47 / u00gm / Plotma"stab pr*ferr!