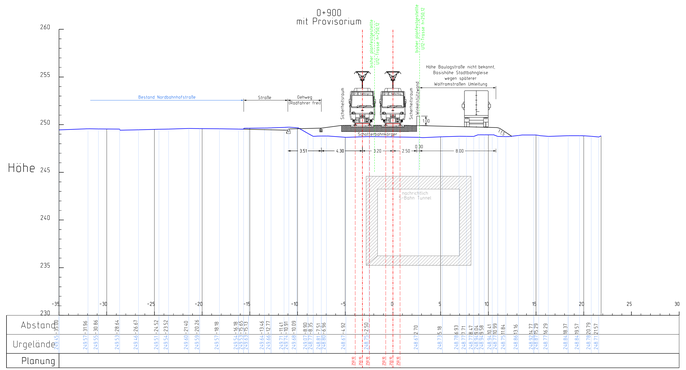

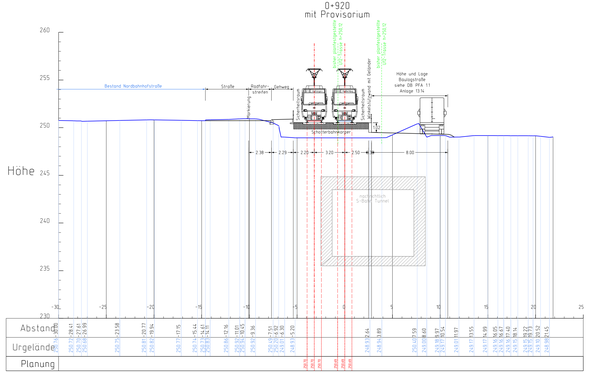

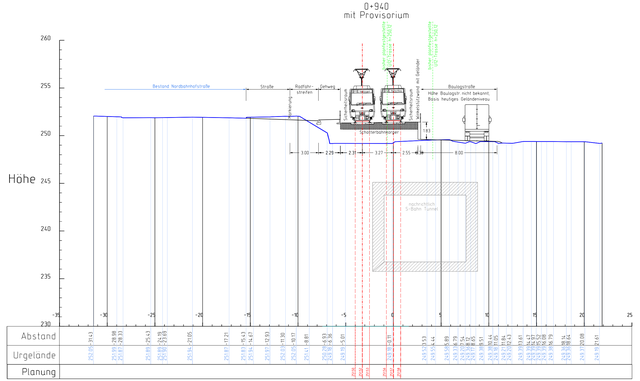

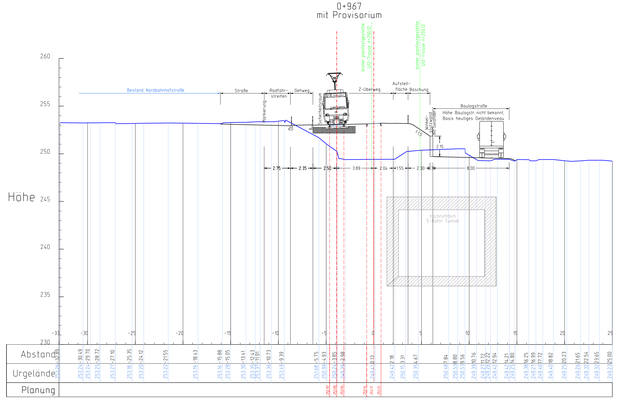

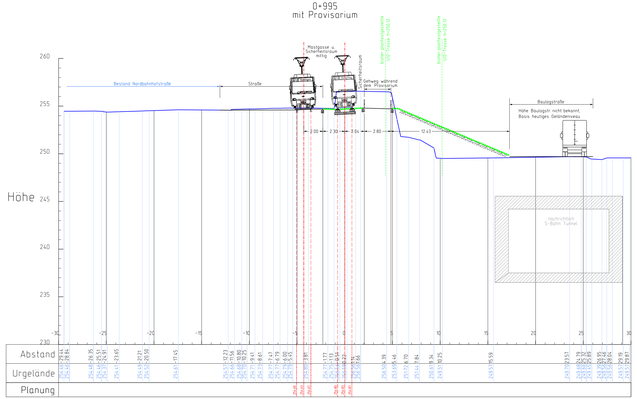

Idx.	Datum	Name	Änderungsnachweis
e	22.12.2011	Kleß, C.	Planfeststellungsänderung - Änderungen im Verfahren
d	25.11.2011	Kleß, C.	Planfeststellungsänderung - Änderungen im Verfahren
c	16.12.2010	John, C.	Planfeststellungsänderung - Einreichung
b	20.10.2010	John, C.	Gehwegbreite geändert
a	23.07.2010	John, C.	***

SSB

Stuttgarter Straßenbahnen AG
Unternehmensbereich Betrieb
Systemplanung

Querschnitt			Stadtbahn Stuttgart
gez.	23.07.2010	John, C.	U12; 1.TA; Heilbronner Straße bis Eckartstraße
gepr.	23.12.2011	Grossmann	Querschnitte bei km 0+900, 0+920, 0+940, 0+967, 0+995
Streckenast:			Nordbahnhofstraße
Einteilung:			Variante mit Provisorium
Ausschnitt:			
Entwurf			Maßstab: 1:200 Plan Nr.: BUs 942651 e

SSB-Archiv: 942651-e / 23.12.2011 16:34:15 / u00gkn / Profilne"stab.pl?lin=