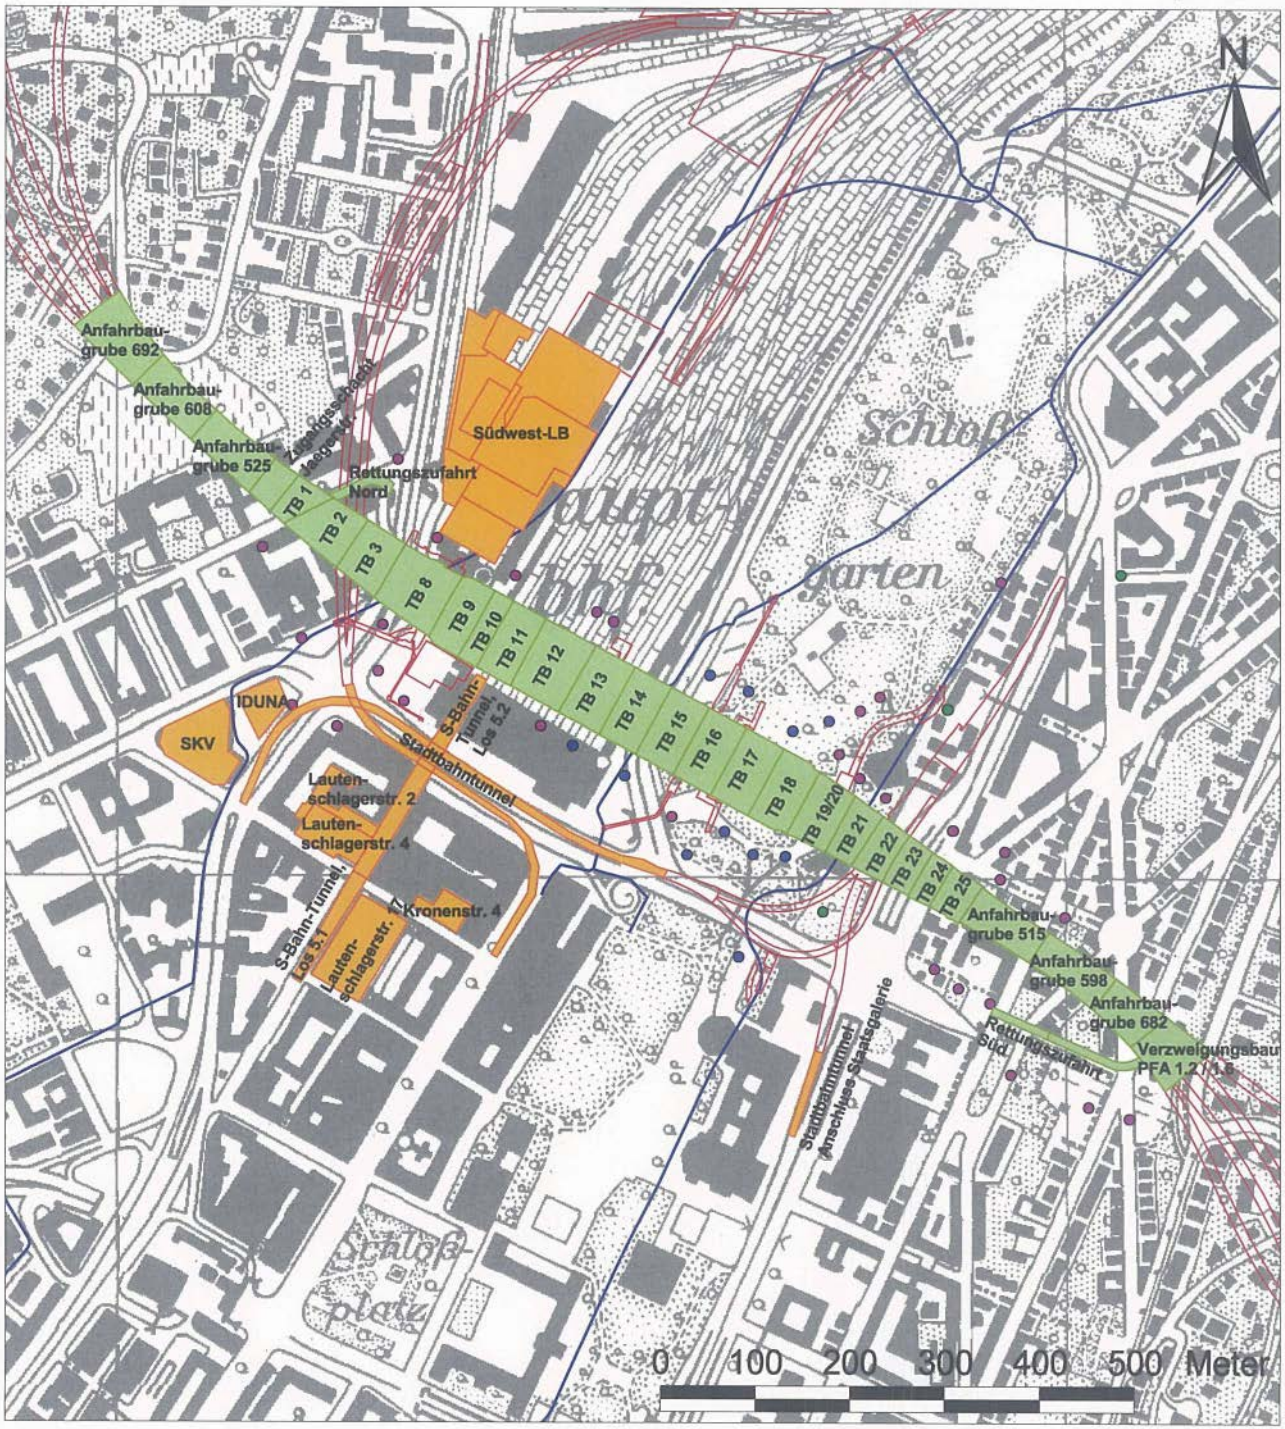

Legende:

Modellrand

Modelltechnisch berücksichtigte Tiefgründungen im PFA 1.1

DB-Tunnel Einzel- und Anschlussbaugruben PFA 1.5 und 1.2/1.6

Technische Bauplanung PFA 1.1, 1.2, 1.5, 1.6a,b im GWSM

Infiltrationsbrunnen

- Infiltration q-km1BH
- Infiltration km1DRM-km1BH
- Infiltration km1BH
- Infiltration ku2GD

im GWSM berücksichtigte Kanäle

Projekt Stuttgart 21

Instationäre Prognoserechnung PFA 1.1, 1.2, 1.5 und 1.6 a/b

DB-Tunnel Einzel- und Anschlussbaugruben PFA 1.5, 1.2/1.6 und Tiefgründungen PFA 1.1

Thematik: Prognoseberechnungen	Maßstab: 1: 8000
Auftragnehmer:	Auftraggeber:

ARGE Wasser Umwelt Geotechnik
Oberdorfstr. 12, 91747 Westheim
Hallbronner Str. 81, 70191 Stuttgart
Paul-Schwarze-Str. 2, 01097 Dresden
Pforzheimer Str. 126a, 76275 Ettlingen

DB ProjektBau GmbH
Räpplenstraße 17
70191 Stuttgart

Datum: 21.03.2011	Anlage: 1.1

Nur zur Information

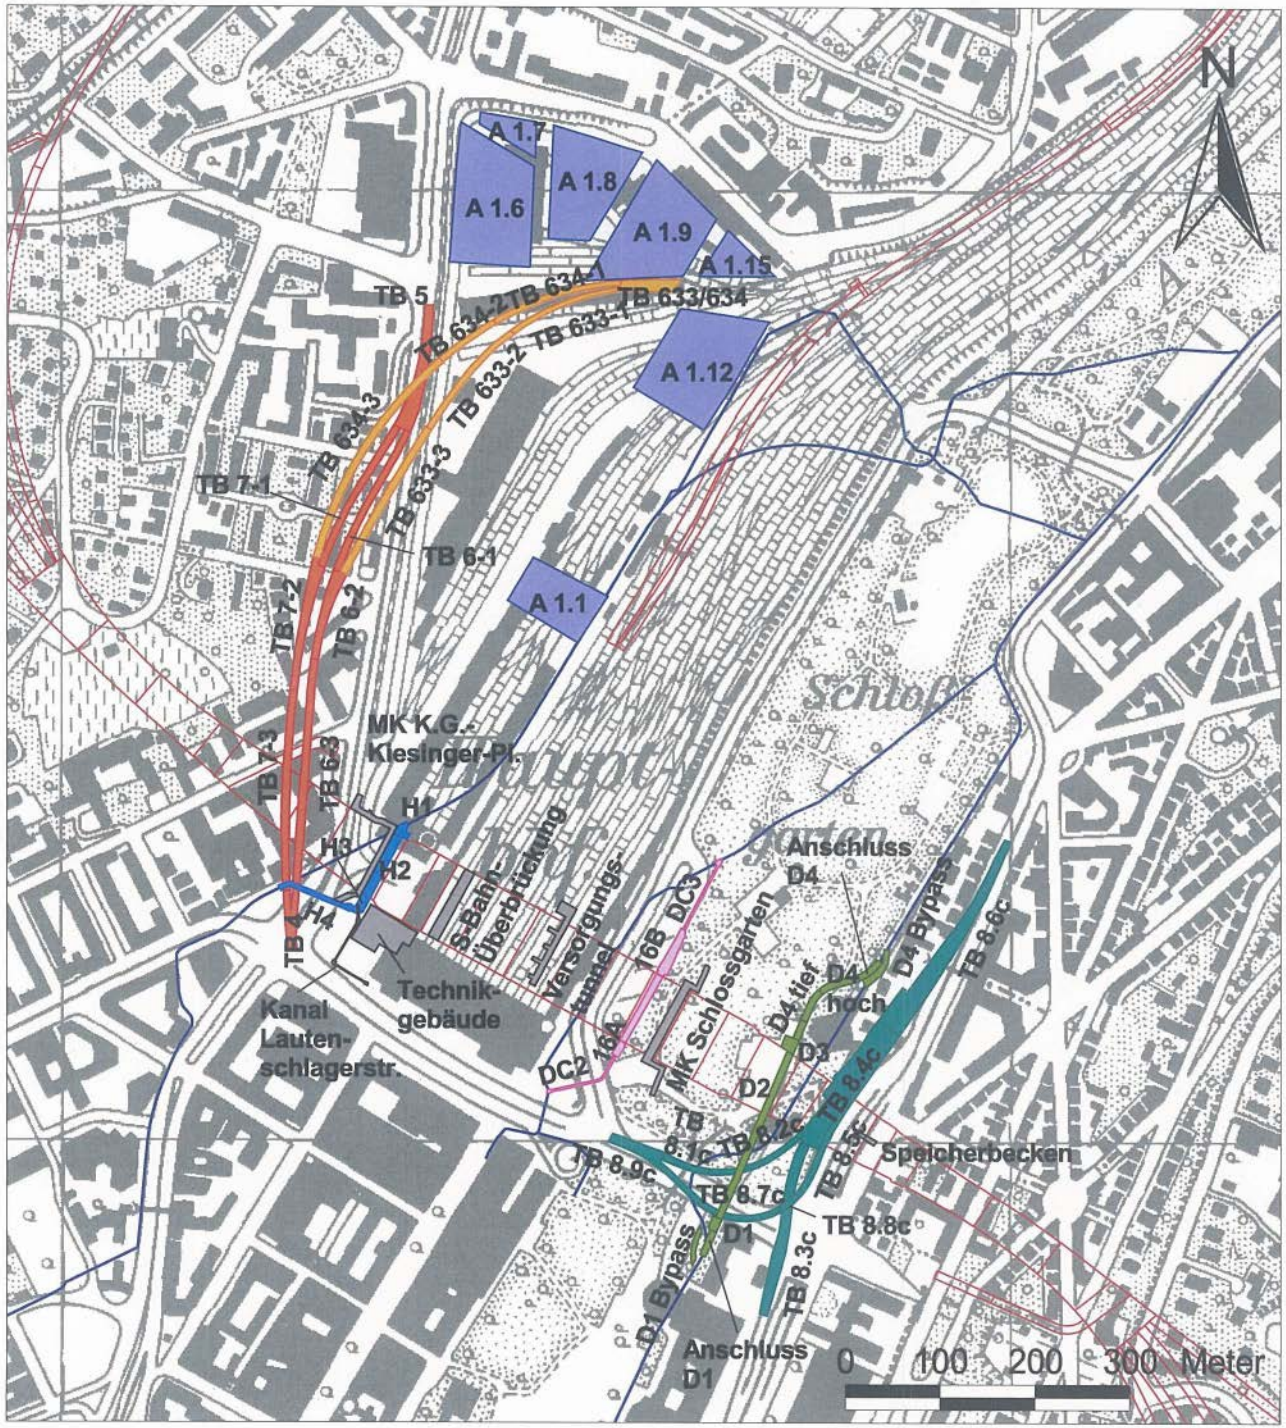

Legende:

Folgebaumaßnahmen PFA 1.1

- Bebauung Teilfläche A1
- Düker Cannstatter Str.
- Düker Nesenbach
- Hauptsammler West
- Neubau Stadtbahnlinie U 12
- Verlegung Stadtbahn Helbronner Str.
- Verlegung Haltestelle Staatsgalerie
- Sonstige

Technische Bauplanung PFA 1.1, 1.2, 1.5, 1.6a,b im GWSM

im GWSM berücksichtigte Kanäle

Projekt Stuttgart 21

instationäre Prognoserechnung PFA 1.1, 1.2, 1.5 und 1.6 a/b

Folgebaumaßnahmen PFA 1.1

Thematik: Prognoseberechnungen	Maßstab: 1: 8000
Auftragnehmer: ARGE Wasser Umwelt Geotechnik — Oberdorfstr. 12, 91747 Westheim; Paul-Schwarze-Str. 2, 01097 Dresden; Heilbronner Str. 81, 70191 Stuttgart; Pforzheimer Str. 125a, 76275 Ettlingen	Auftraggeber: DB ProjektBau GmbH, Räpplenstraße 17, 70191 Stuttgart
Datum: 21.03.2011	Anlage: 1.2

Nur zur Information